



אופקים
309 יח"ד


תכנית מכר

מספר הדריש	דירה	קומה	מספר בניין	טיפוס	מחיר
6	17	4	16	C	1417
6	17	4	18	C	1417

תאריך: 16.06.2024	מהדורה: 1	זמן: 1:50
-------------------	-----------	-----------

פ"י חוק המכר התשל"ד 1974 תיקון התשס"ח 2008
ראה הערות ומקרא בתחילת חוברת זו

תרשים קומה

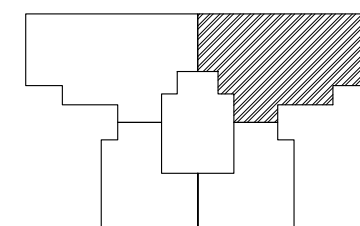

תרשים בנין

		35			36		
32	31				33	34	
28	27				29	30	
24	23				25	26	
20	19				21	22	
16	15				17	18	
12	11				13	14	
8	7				9	10	
4	3				5	6	
2	1				157	158	


חת'מות

חתימת הקונה:

חתימת המוכר:

תאריך:

מקרא – הצעה לחיקוק בלבד

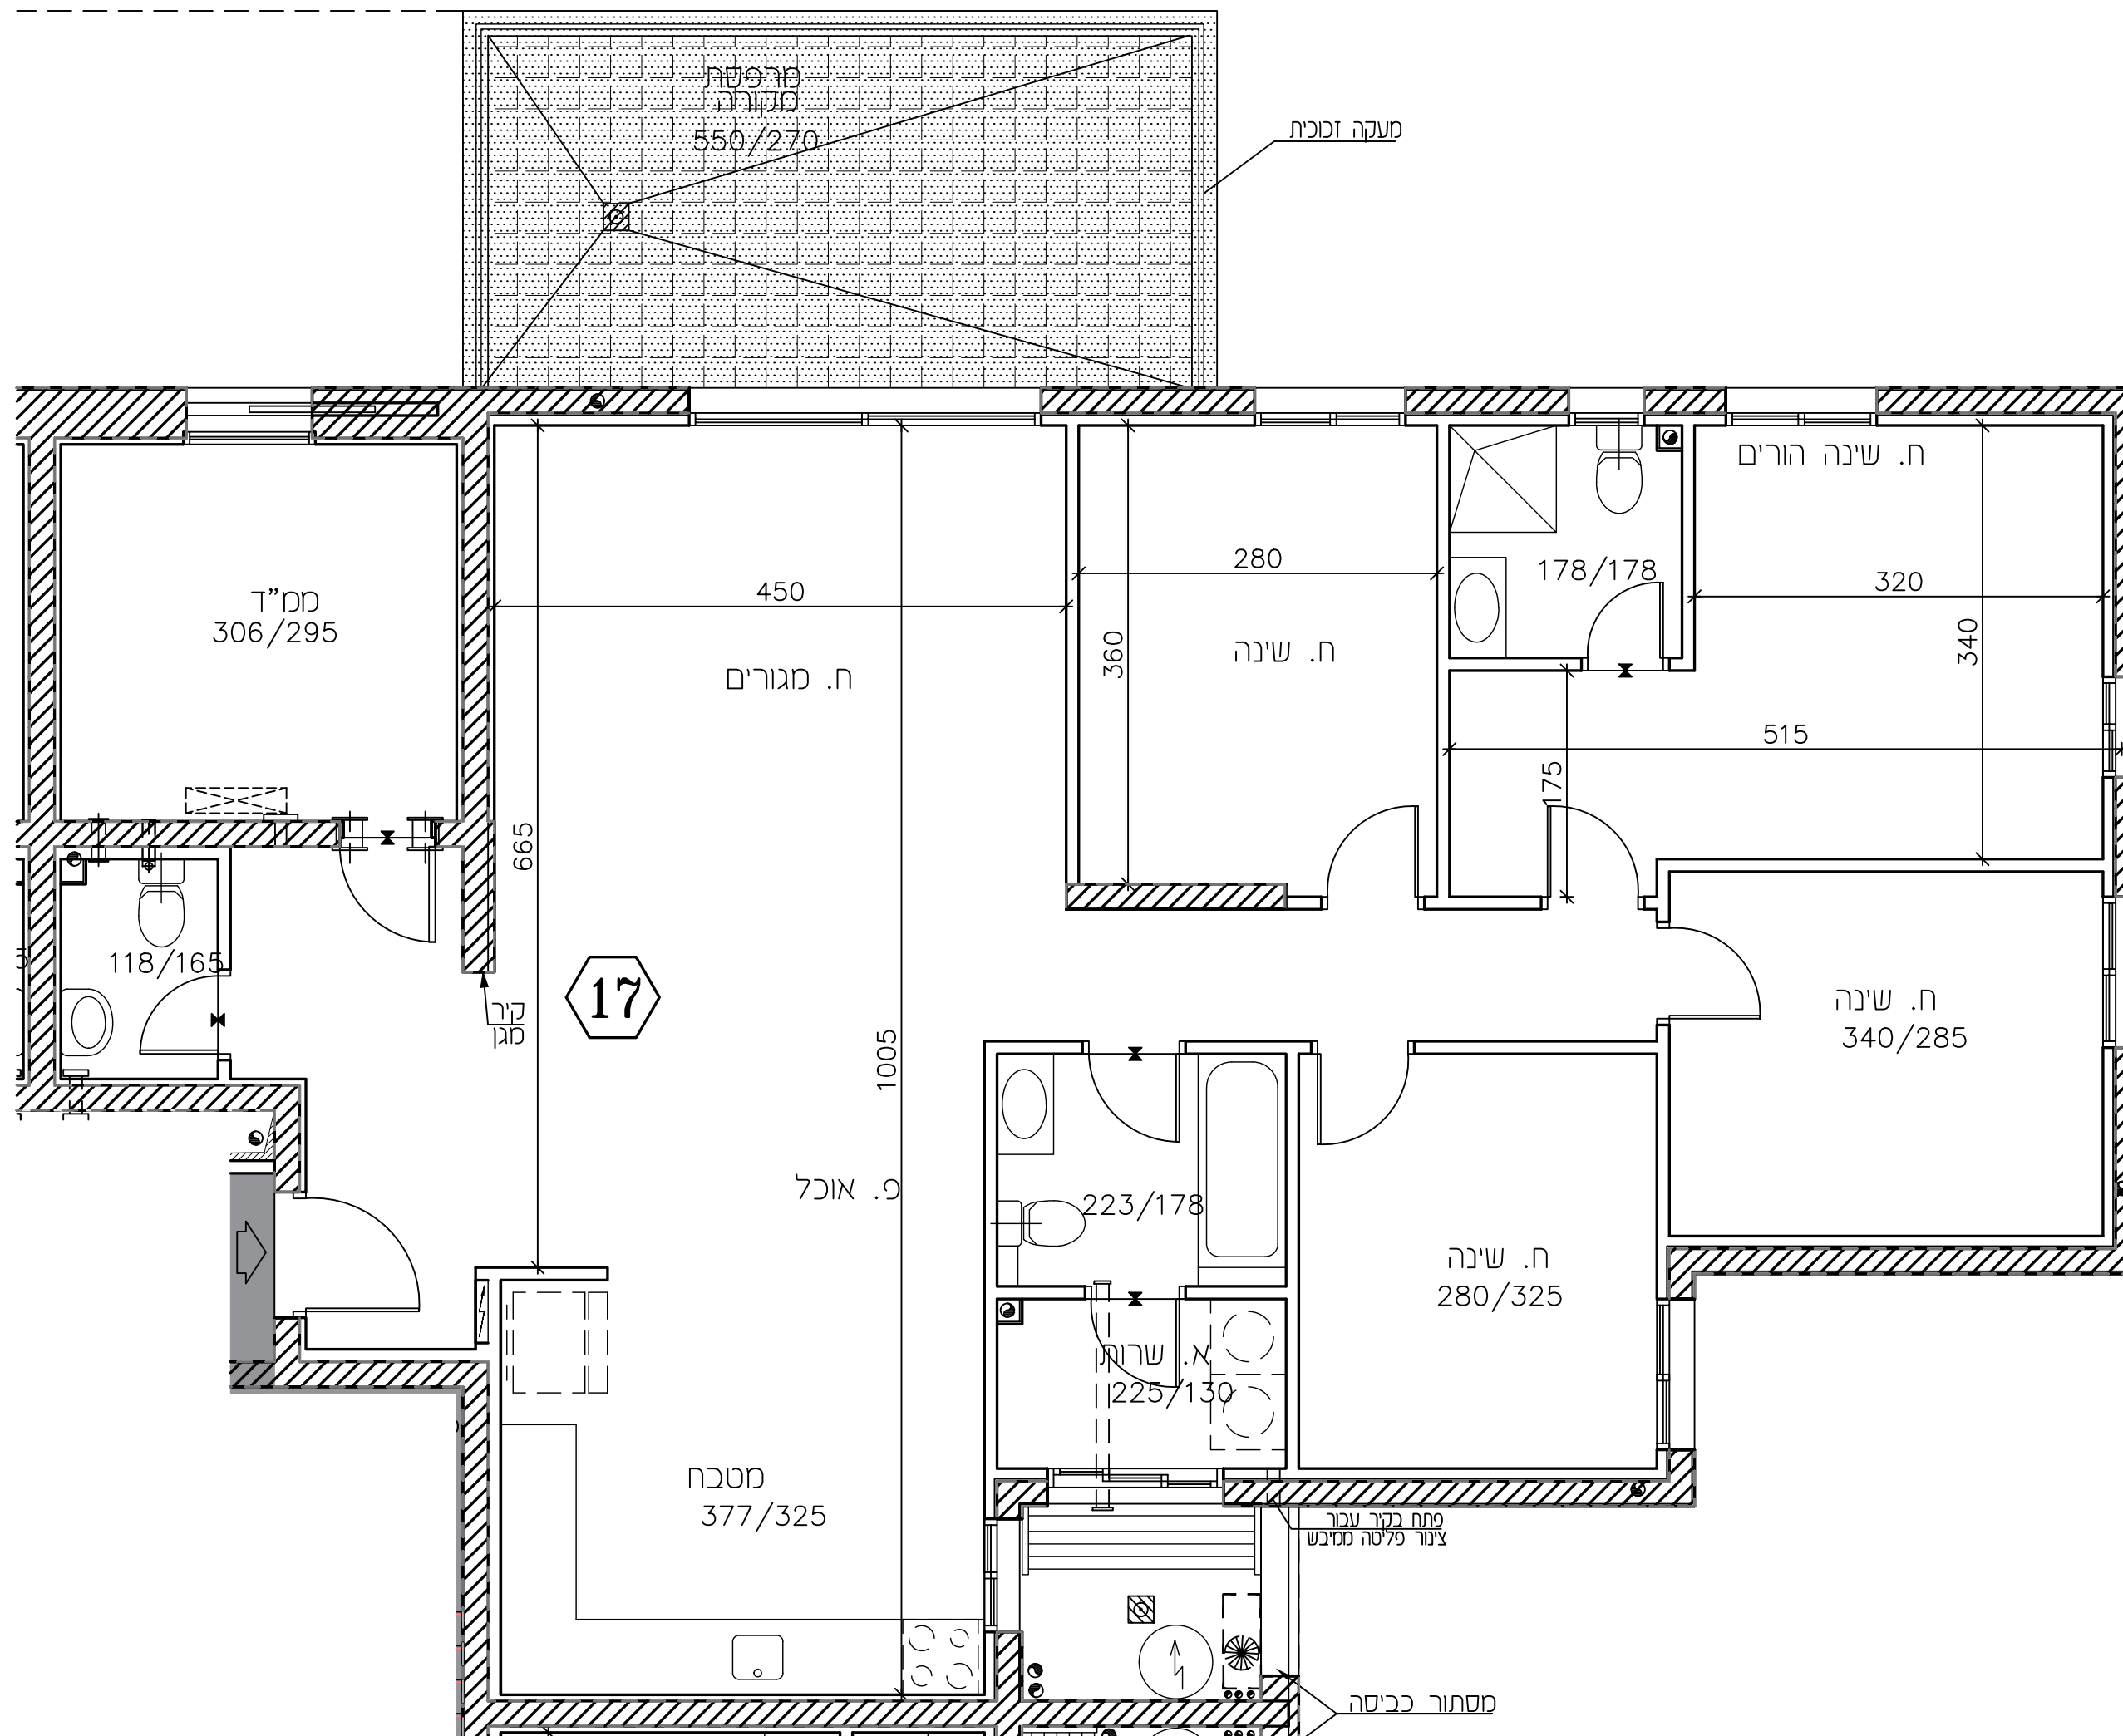[illegible]

בניין 16 בניין 18



תכנית זו כפופה לשינויים עפ"י היתר בנייה לבנין שטרם התקבל.

שיחולו שינויים מהותיים ביו תכנית זו לבין התכניות שתאושר בהיתר הבנייה, יחולו הוראות הסכם המכר.

טרם הושלם תכנון ותאום עם יעצים יתכנו שינויים