


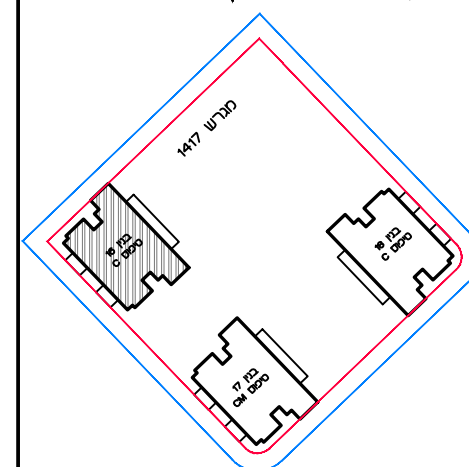


## תכנית מכר

ראה הערות ומקרא בתחילת חוברת זו



**תאריך:**

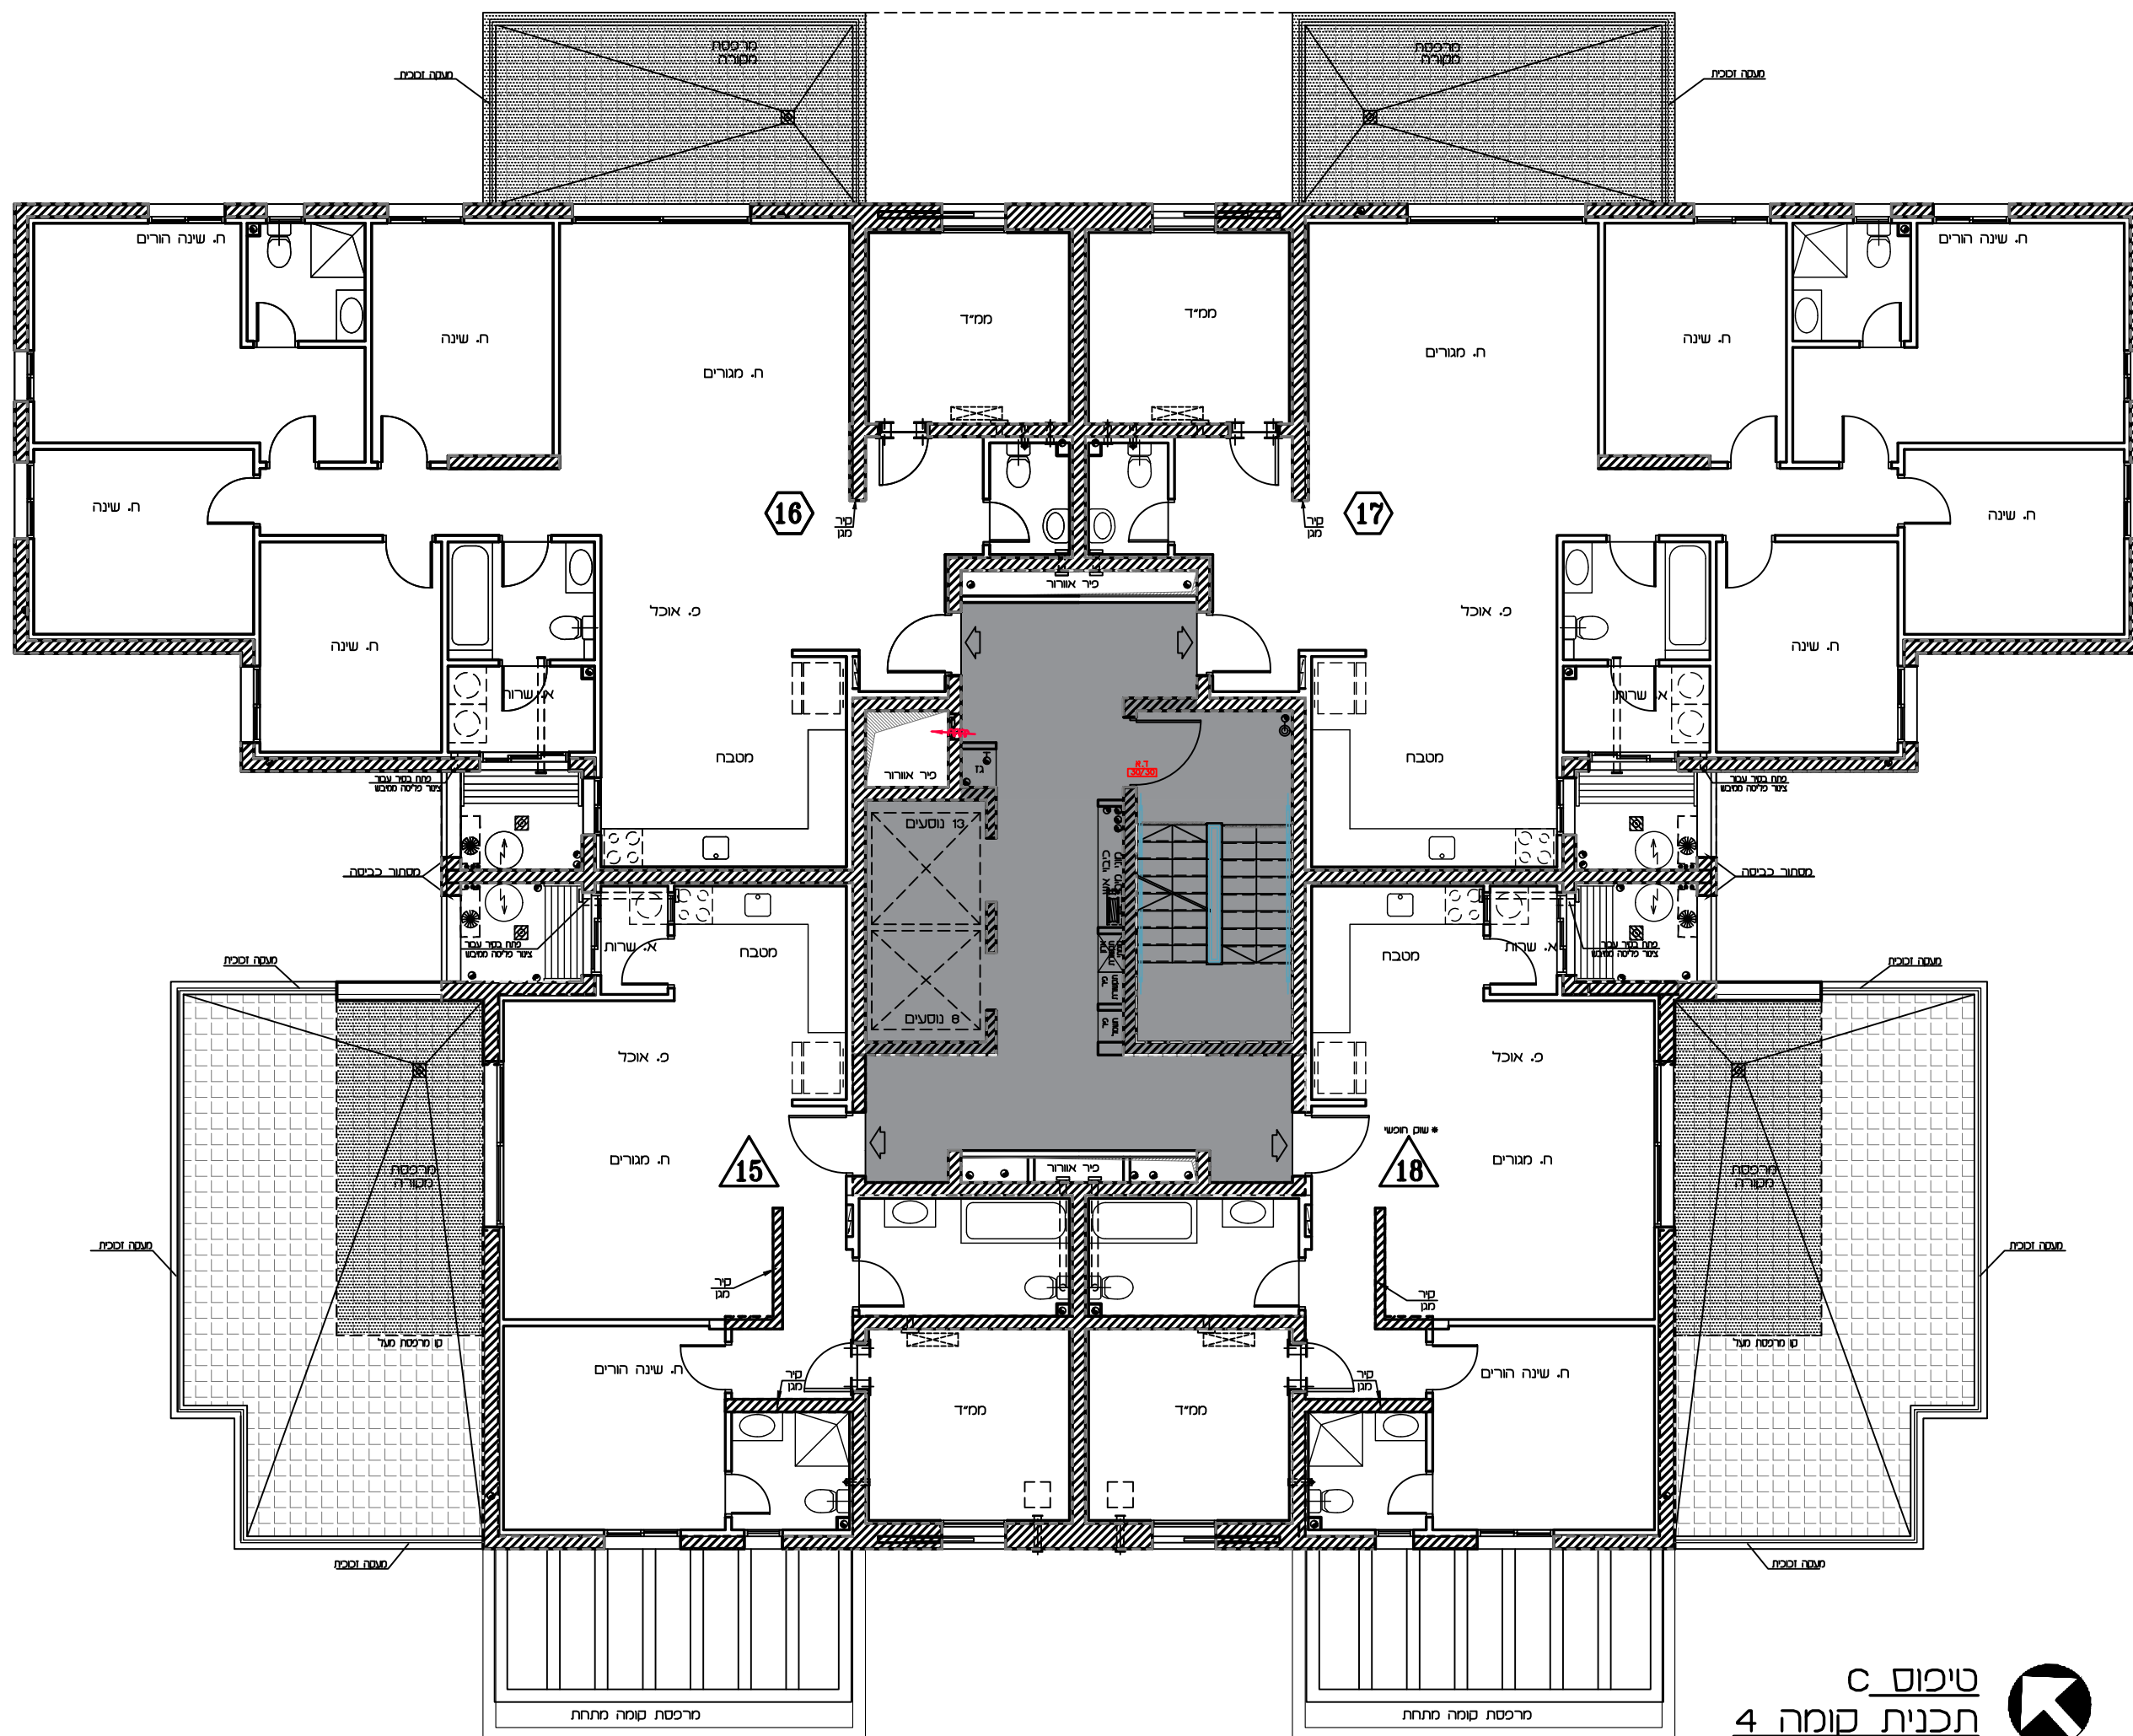[illegible]

סיכום C  
תכנית קומה 4  
ס.מ. 1:100



ככל שיחולו שינויים מהותיים בין תכנית זו לבין התכניות שתאושר בהיתר הבנייה, יחולו הוראות הסכם המכר.

**טרם הושלם תכנון ותאום עם יועצים יתכנו שינויים**