



309 יח"ד

תכנית מכר


מספר דירה	קומה	מספר בניין	טיפוס	מגרש
5	3,7	1,2	17	CM 1417

16.06.2024	תאריך :	1	מהדורה :	1:50	ח' :
------------	---------	---	----------	------	------

פי' חוק המכר התשל"ד 1974 תיקון התשס"ח 2008

ראה הערות ומקרא בתחילת חוברת זו

תרשים קומה

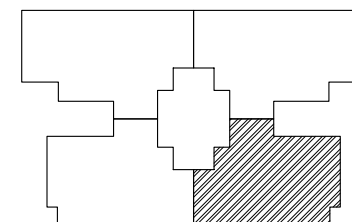

תרשים בנין

[illegible]


חת'מות

חתימת הקונה:

חתימת המוכר:

תאריך:

מקרא – הצעה לחיקוק בלבד

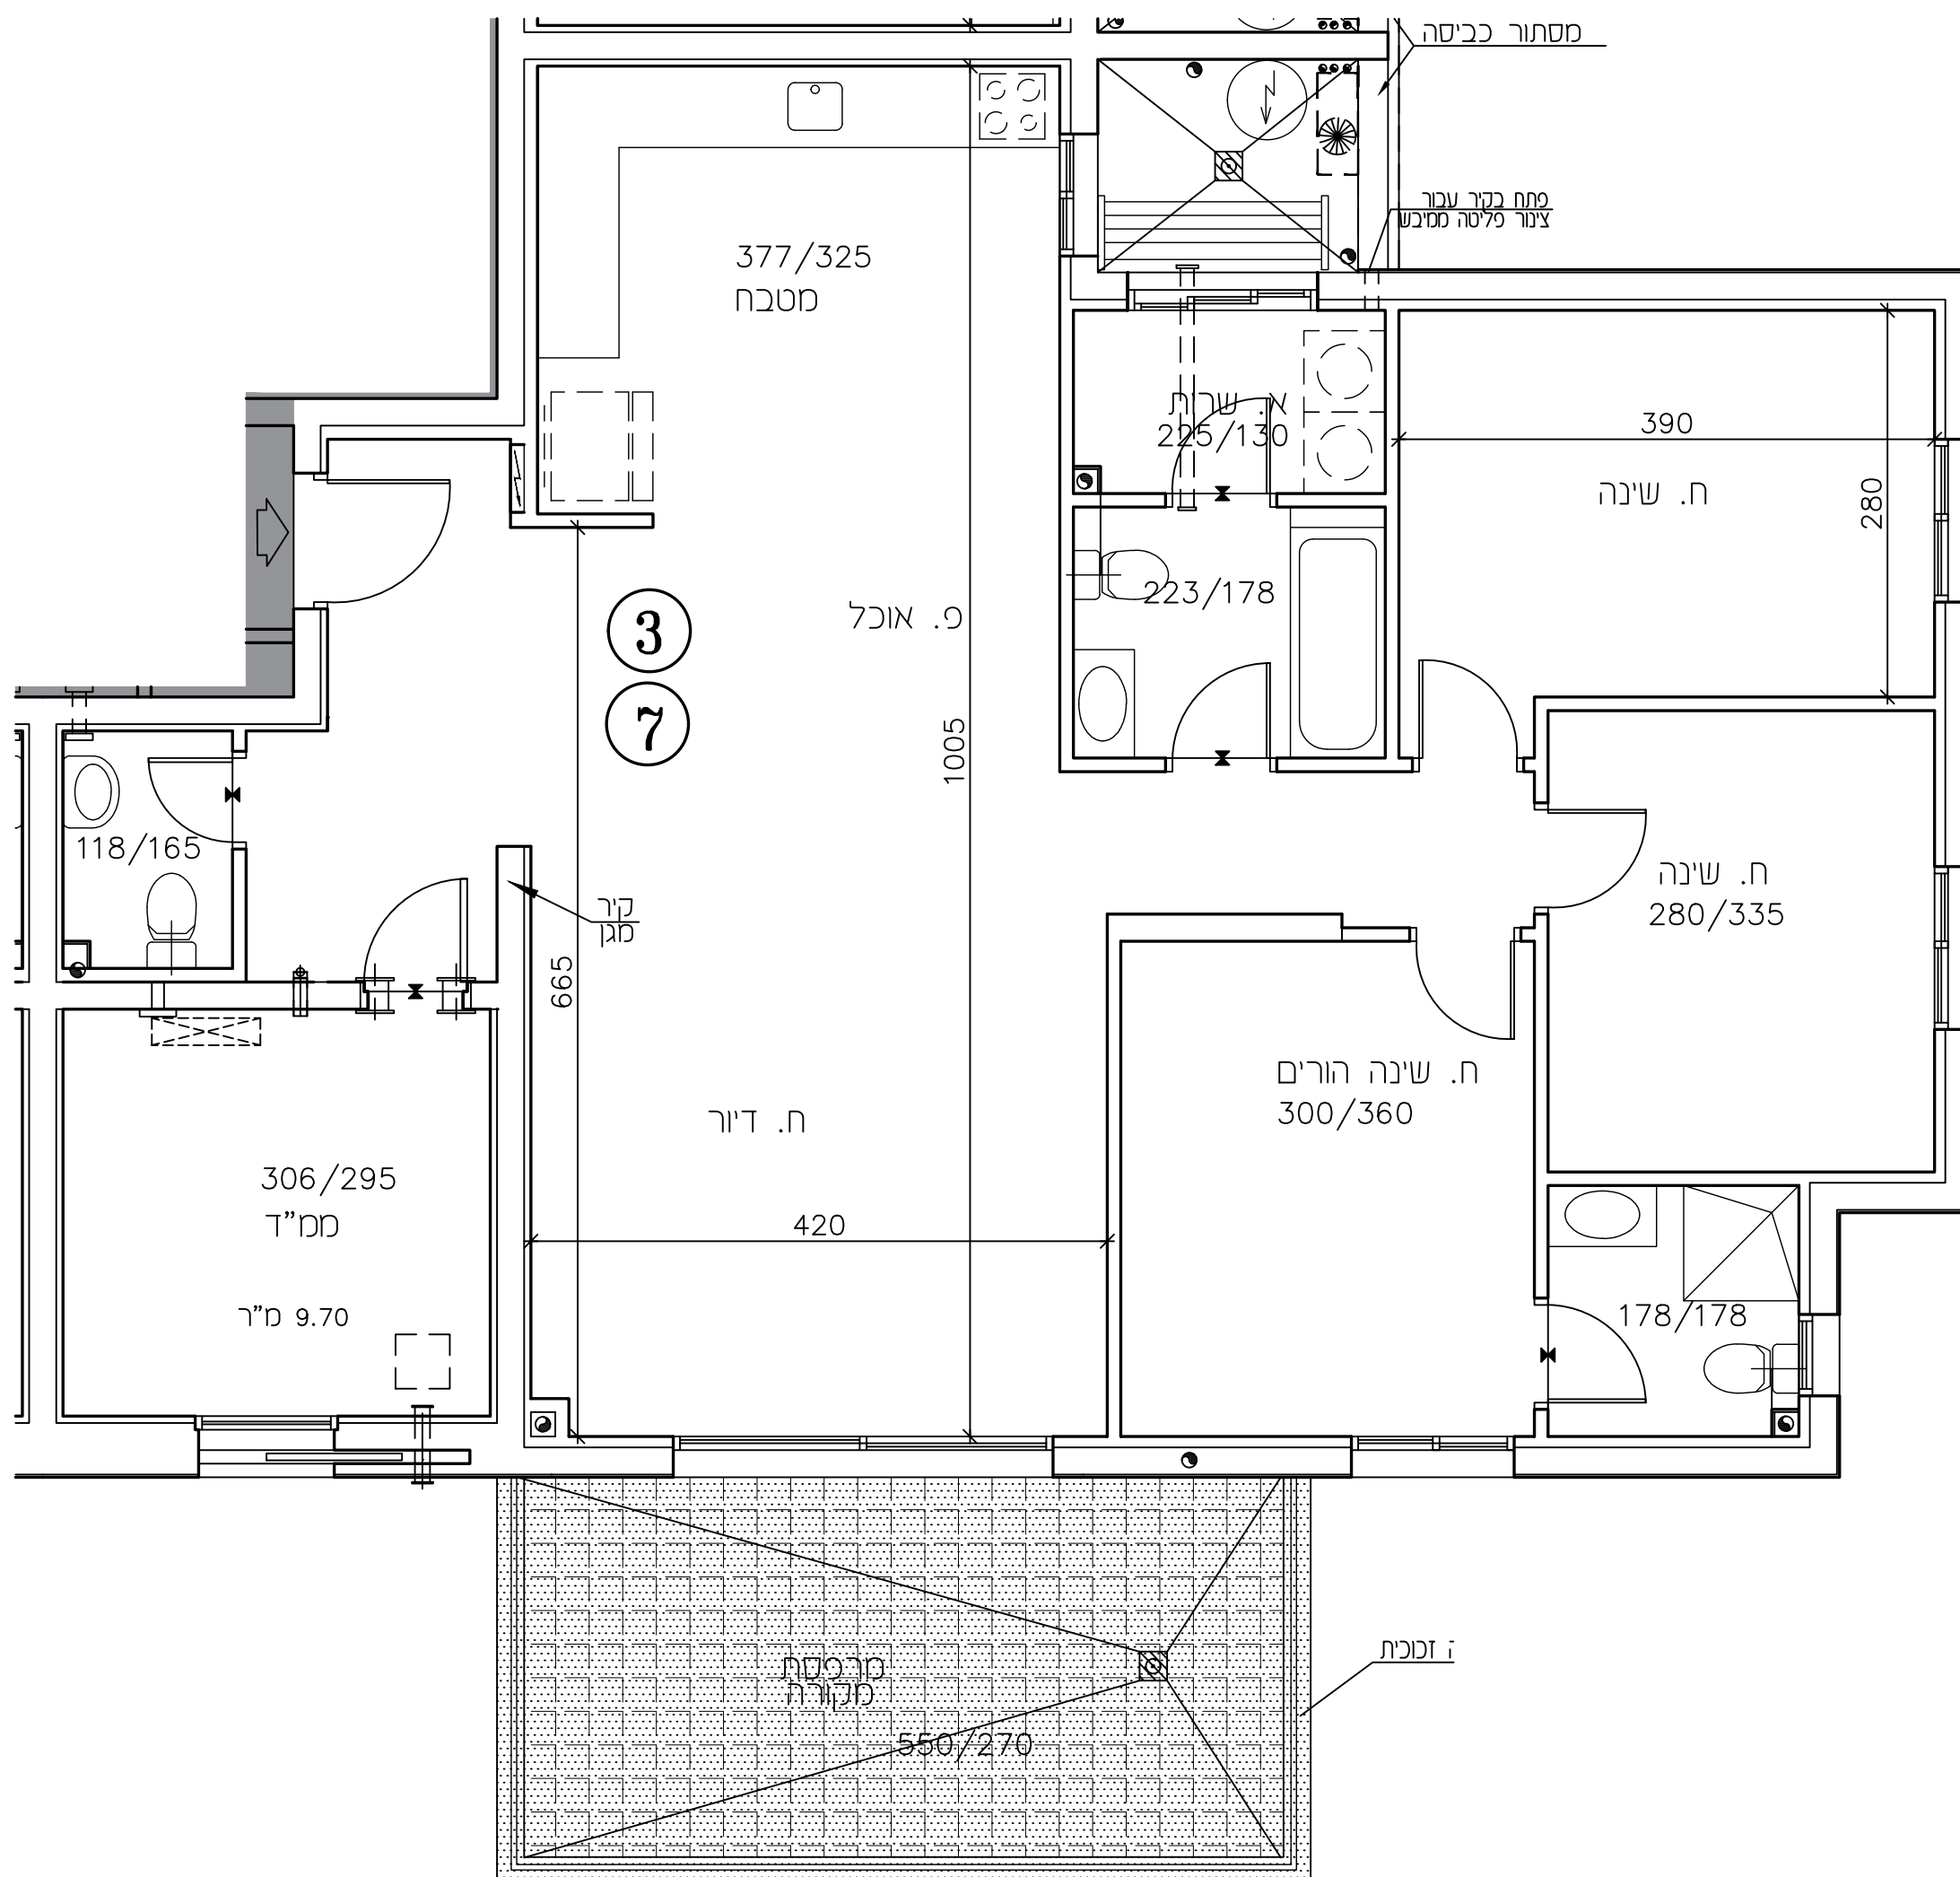[illegible]

תכנית זו כפופה לשינויים עפ"י היתר בנייה לבניין שטרם התקבל.

ככל שיחולו שינויים מהותיים בין תכנית זו לבין התכניות שתאושר בהיתר הבנייה, יחולו הוראות הסכם המכר.

טרם הושלם תכנון ותאום עם יועצים יתכנו שינויים

