

אופקים
309 יח"ד


תכנית מכר

גרש : 1323	טיפוס : B1
יין מס' : 8	מהדורה : 1
זמנה : 1	תאריך : 16.06.2024

חוק המכר התשל"ד 1974 תיקון התשס"ח 2008

אה הערות ומקרא בתחילת חוברת זו

תרשים הפרויקט
ולק ממתחם 10

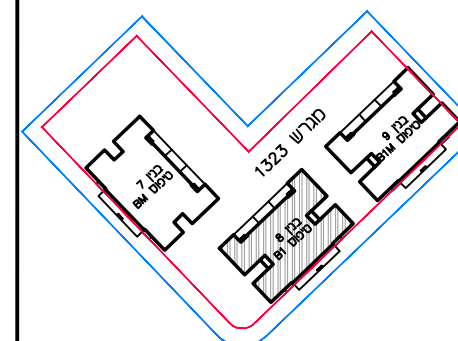

תרשים הבניין

17	16		19	18
13	12		15	14
9	8		11	10
5	1		7	6
2	1		4	3


חתימות

חתימת הקונה:

חתימת המוכר:

תאריך:

זוהר - הצעה למיקום בלבד

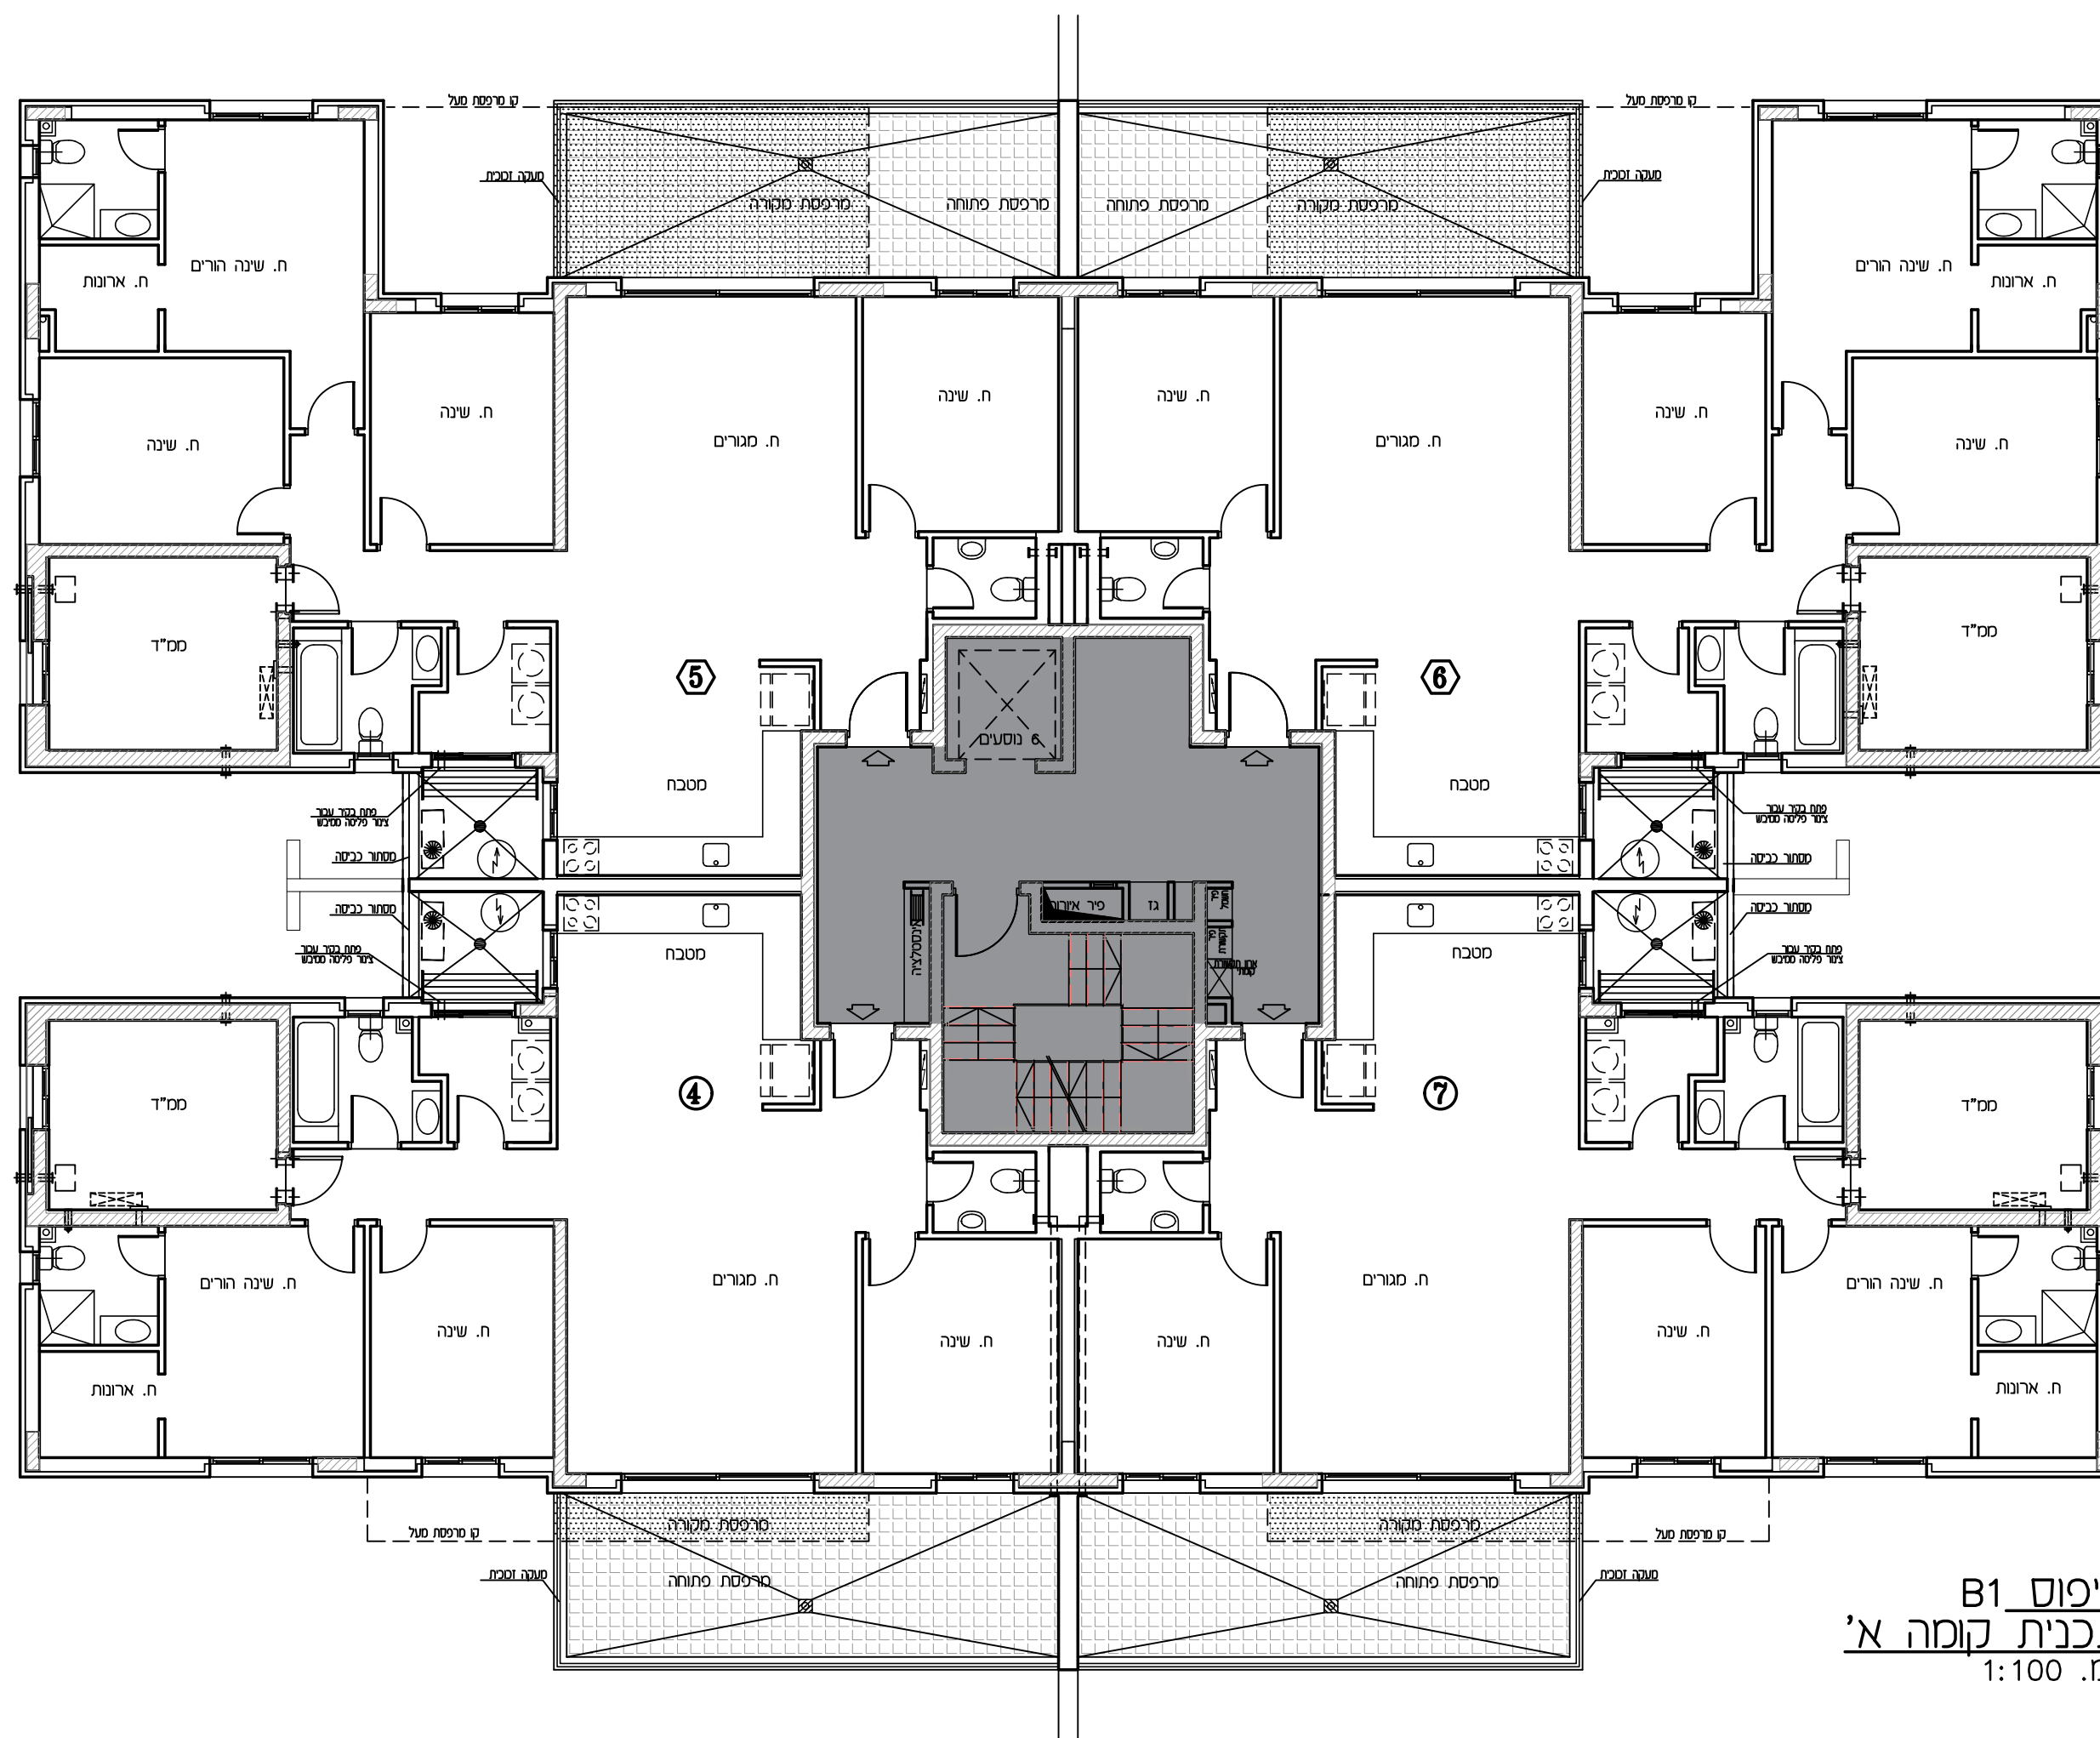[illegible]

ט"פ
 תכנית קומה א'
 ק.מ. 1:100

תכנית זו כפופה לשינויים עפ"י היתר בניה לבנין שטרם התקבל.

שיחולו שינויים מהותיים בין תכנית זו לבין התכניות שתאשר בהיתר הבנייה, יחולו הוראות הסכם המכר.

טרם הושלם תכנון ותאום עם יעצים יתכנו שינויים