



אופקים

309 יח"ד


תכנית מכר

מספר דירה	קומה	מספר בניין	טיפוס	מגרש
5	13	7	BM	1323

תאריך:	16.06.2024
--------	------------

לפי חוק המכר התשל"ד 1974 תיקון התשס"ח 2008
ראה הערות ומקרא בתחילת חוברת זו

תרשים קומה

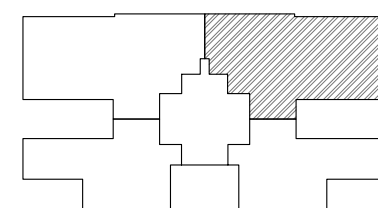

תרשים בנין

	19		18	
	17		16	
14	15		12	13
10	11		8	9
6	7		4	5
3	לוי		1	2


חתימות

חתימת הקונה:

חתימת המוכר:

תאריך:

מקרא – הצעה לחיקום בלבד

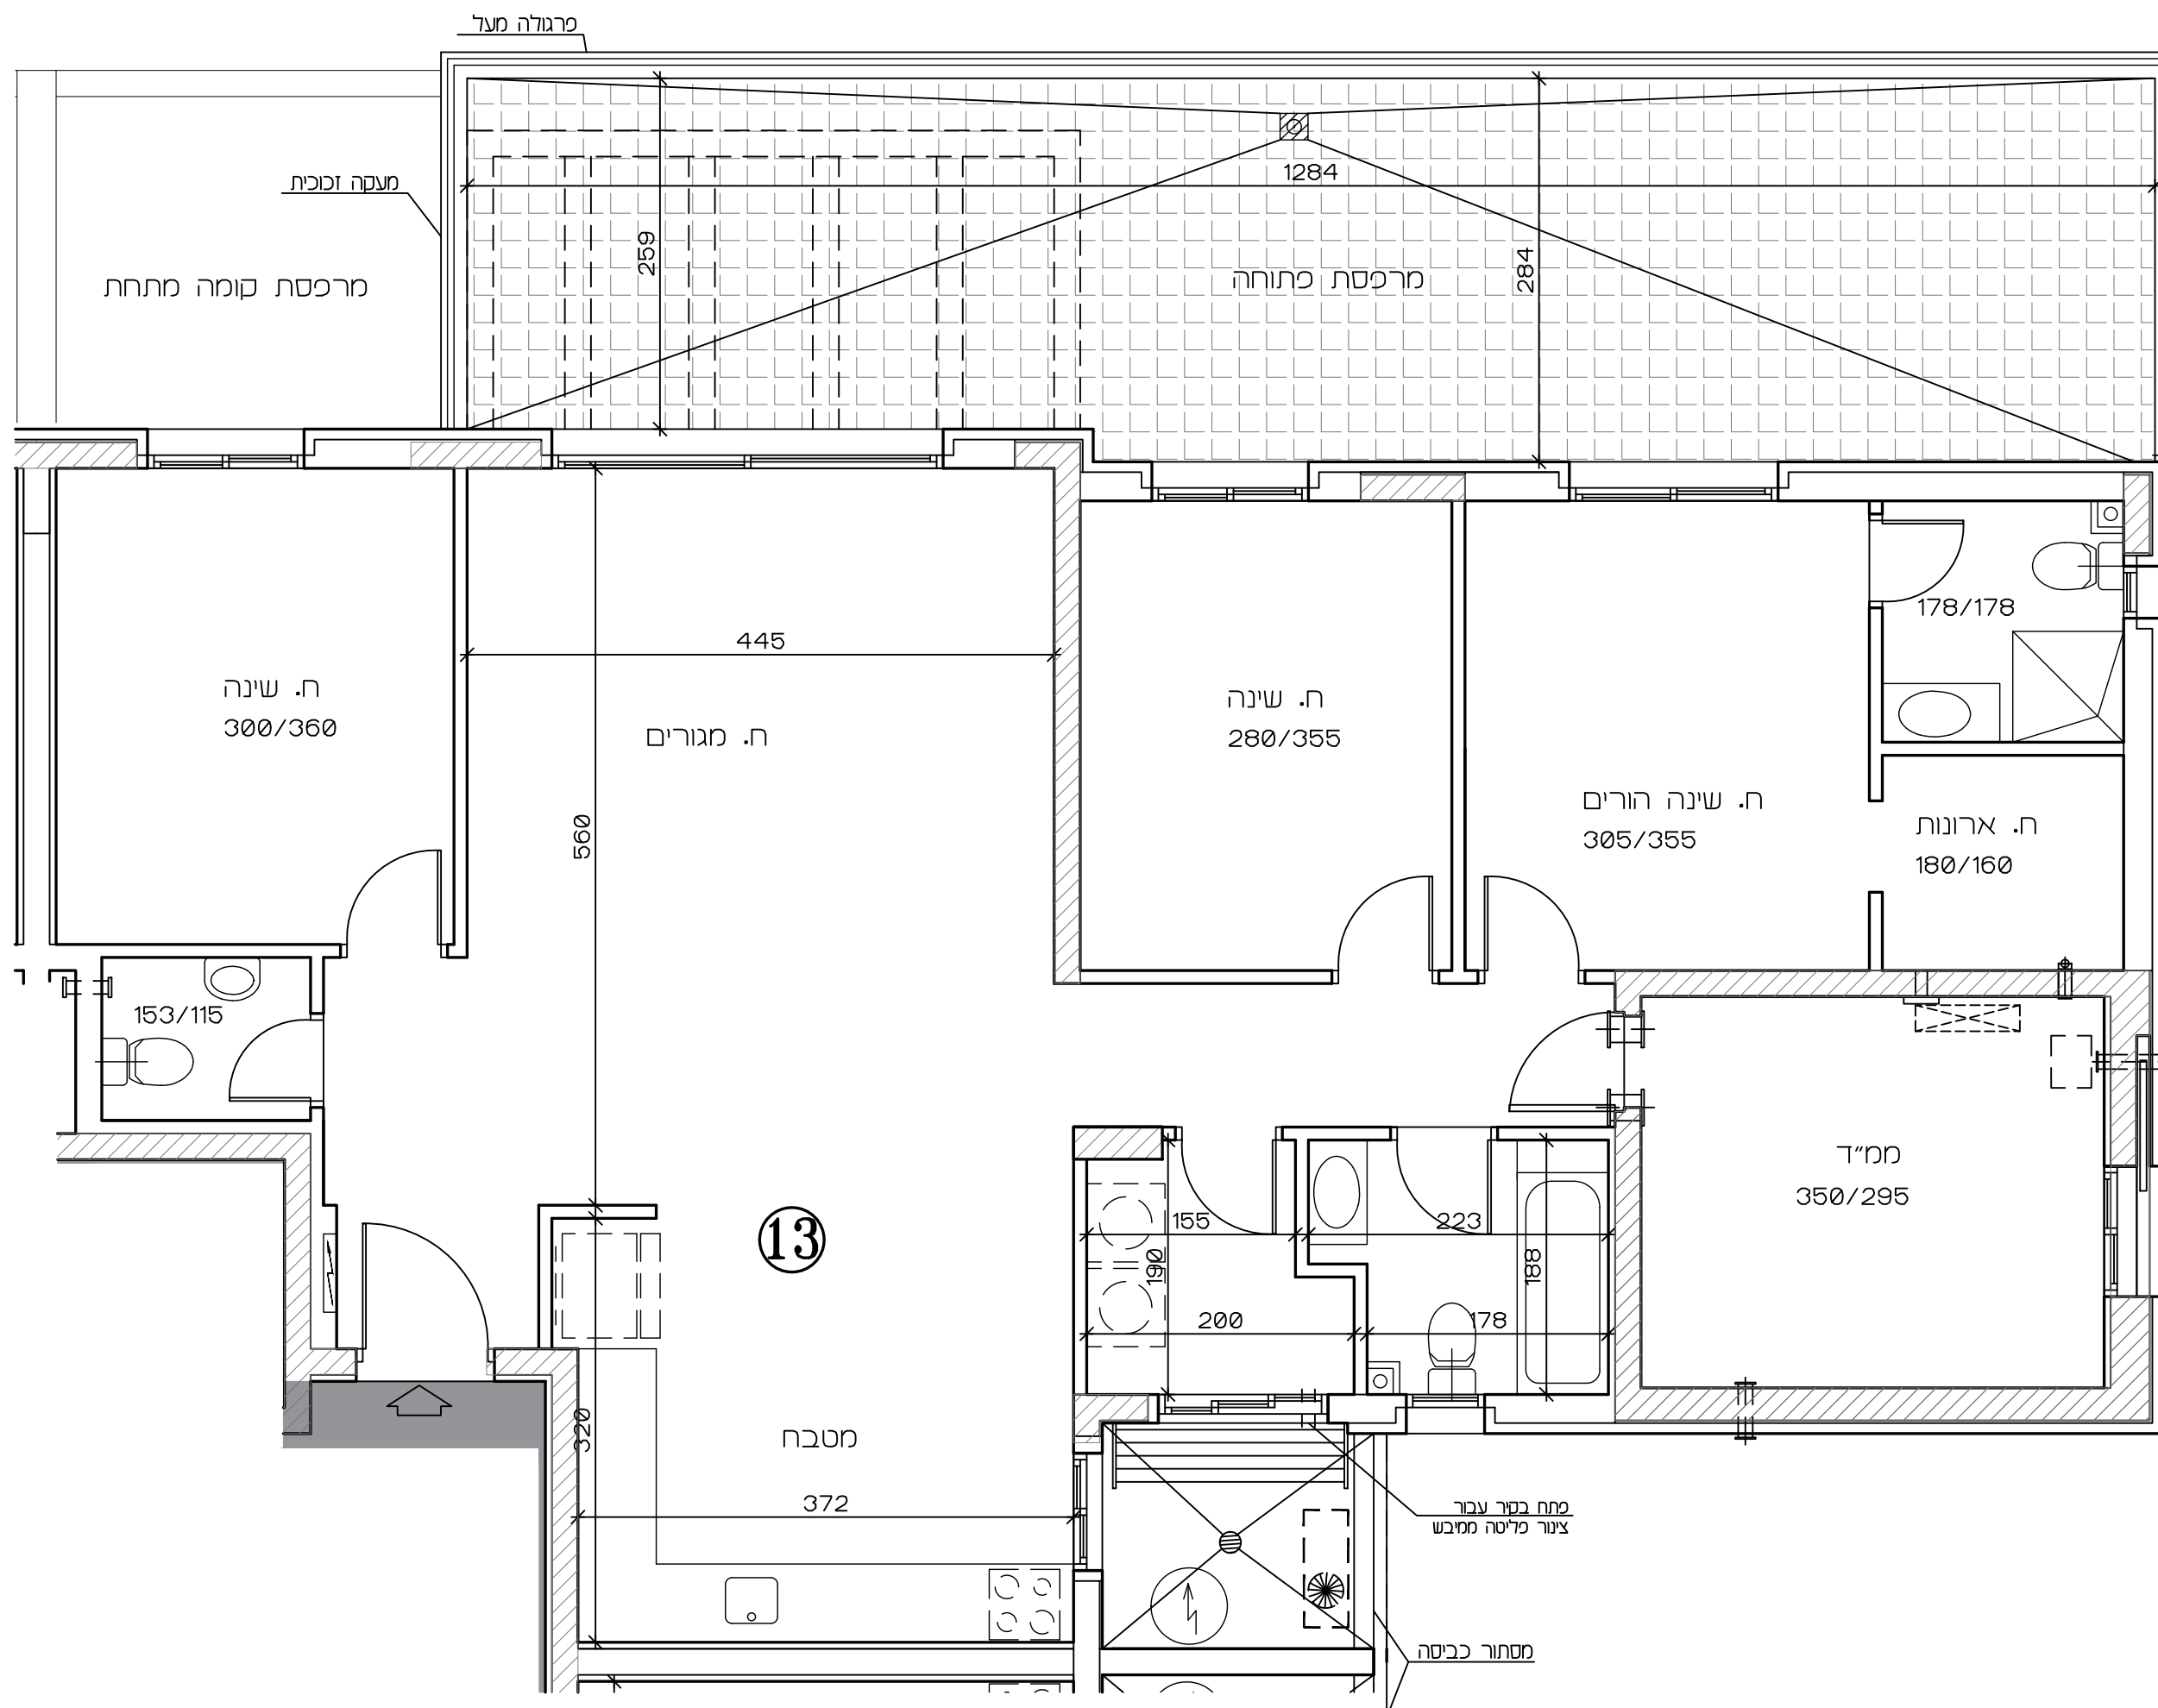[illegible]

תכנית זו כפופה לשינויים עפ"י היתר בנייה לבניין שטרם התקבל.

ככל שיחולו שינויים מהותיים בין תכנית זו לבין התכניות שתאושר בהיתר הבנייה, יחולו הוראות הסכם המכר.

טרם הושלם תכנון ותאום עם יועצים יתכנו שינויים