




תכנית מכר

16.06.2024	תאריך :	1	מחזור :	1:50	מחזור :
------------	---------	---	---------	------	---------

לפי חוק המכר התשל"ד 1974 תיקון התשס"ח 2008
ראה הערות ומקרא בתחילת חוברת זו

תרשים קומה

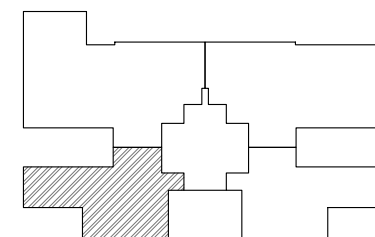

תרשים בנין

	19		18	
	17		16	
14	15		12	13
10	11		8	9
6	7		4	5
3	לוי		1	2

חתימות


חתימת הקונה:

חתימת המוכר:

תאריך:

זקרא - הצעה למיקום בלבד

כרים		צורת אוויר סדר		כמות ככסה	
קרטון שקט מקום שקט		מבנה מקום שקט		ערכת עץ	
רח חומרי		גדול		כסה דירה	
קיר כלבים קיר כוון		סרט		סרר	
מחלק מים		נער מסת		נער שוחט	
זכבה				מסת / מסת רבה שחט	
שחף שחף		מכסה מקום		שחף שחף	
תחת אכסון		תחת תחת		שחף שחף	

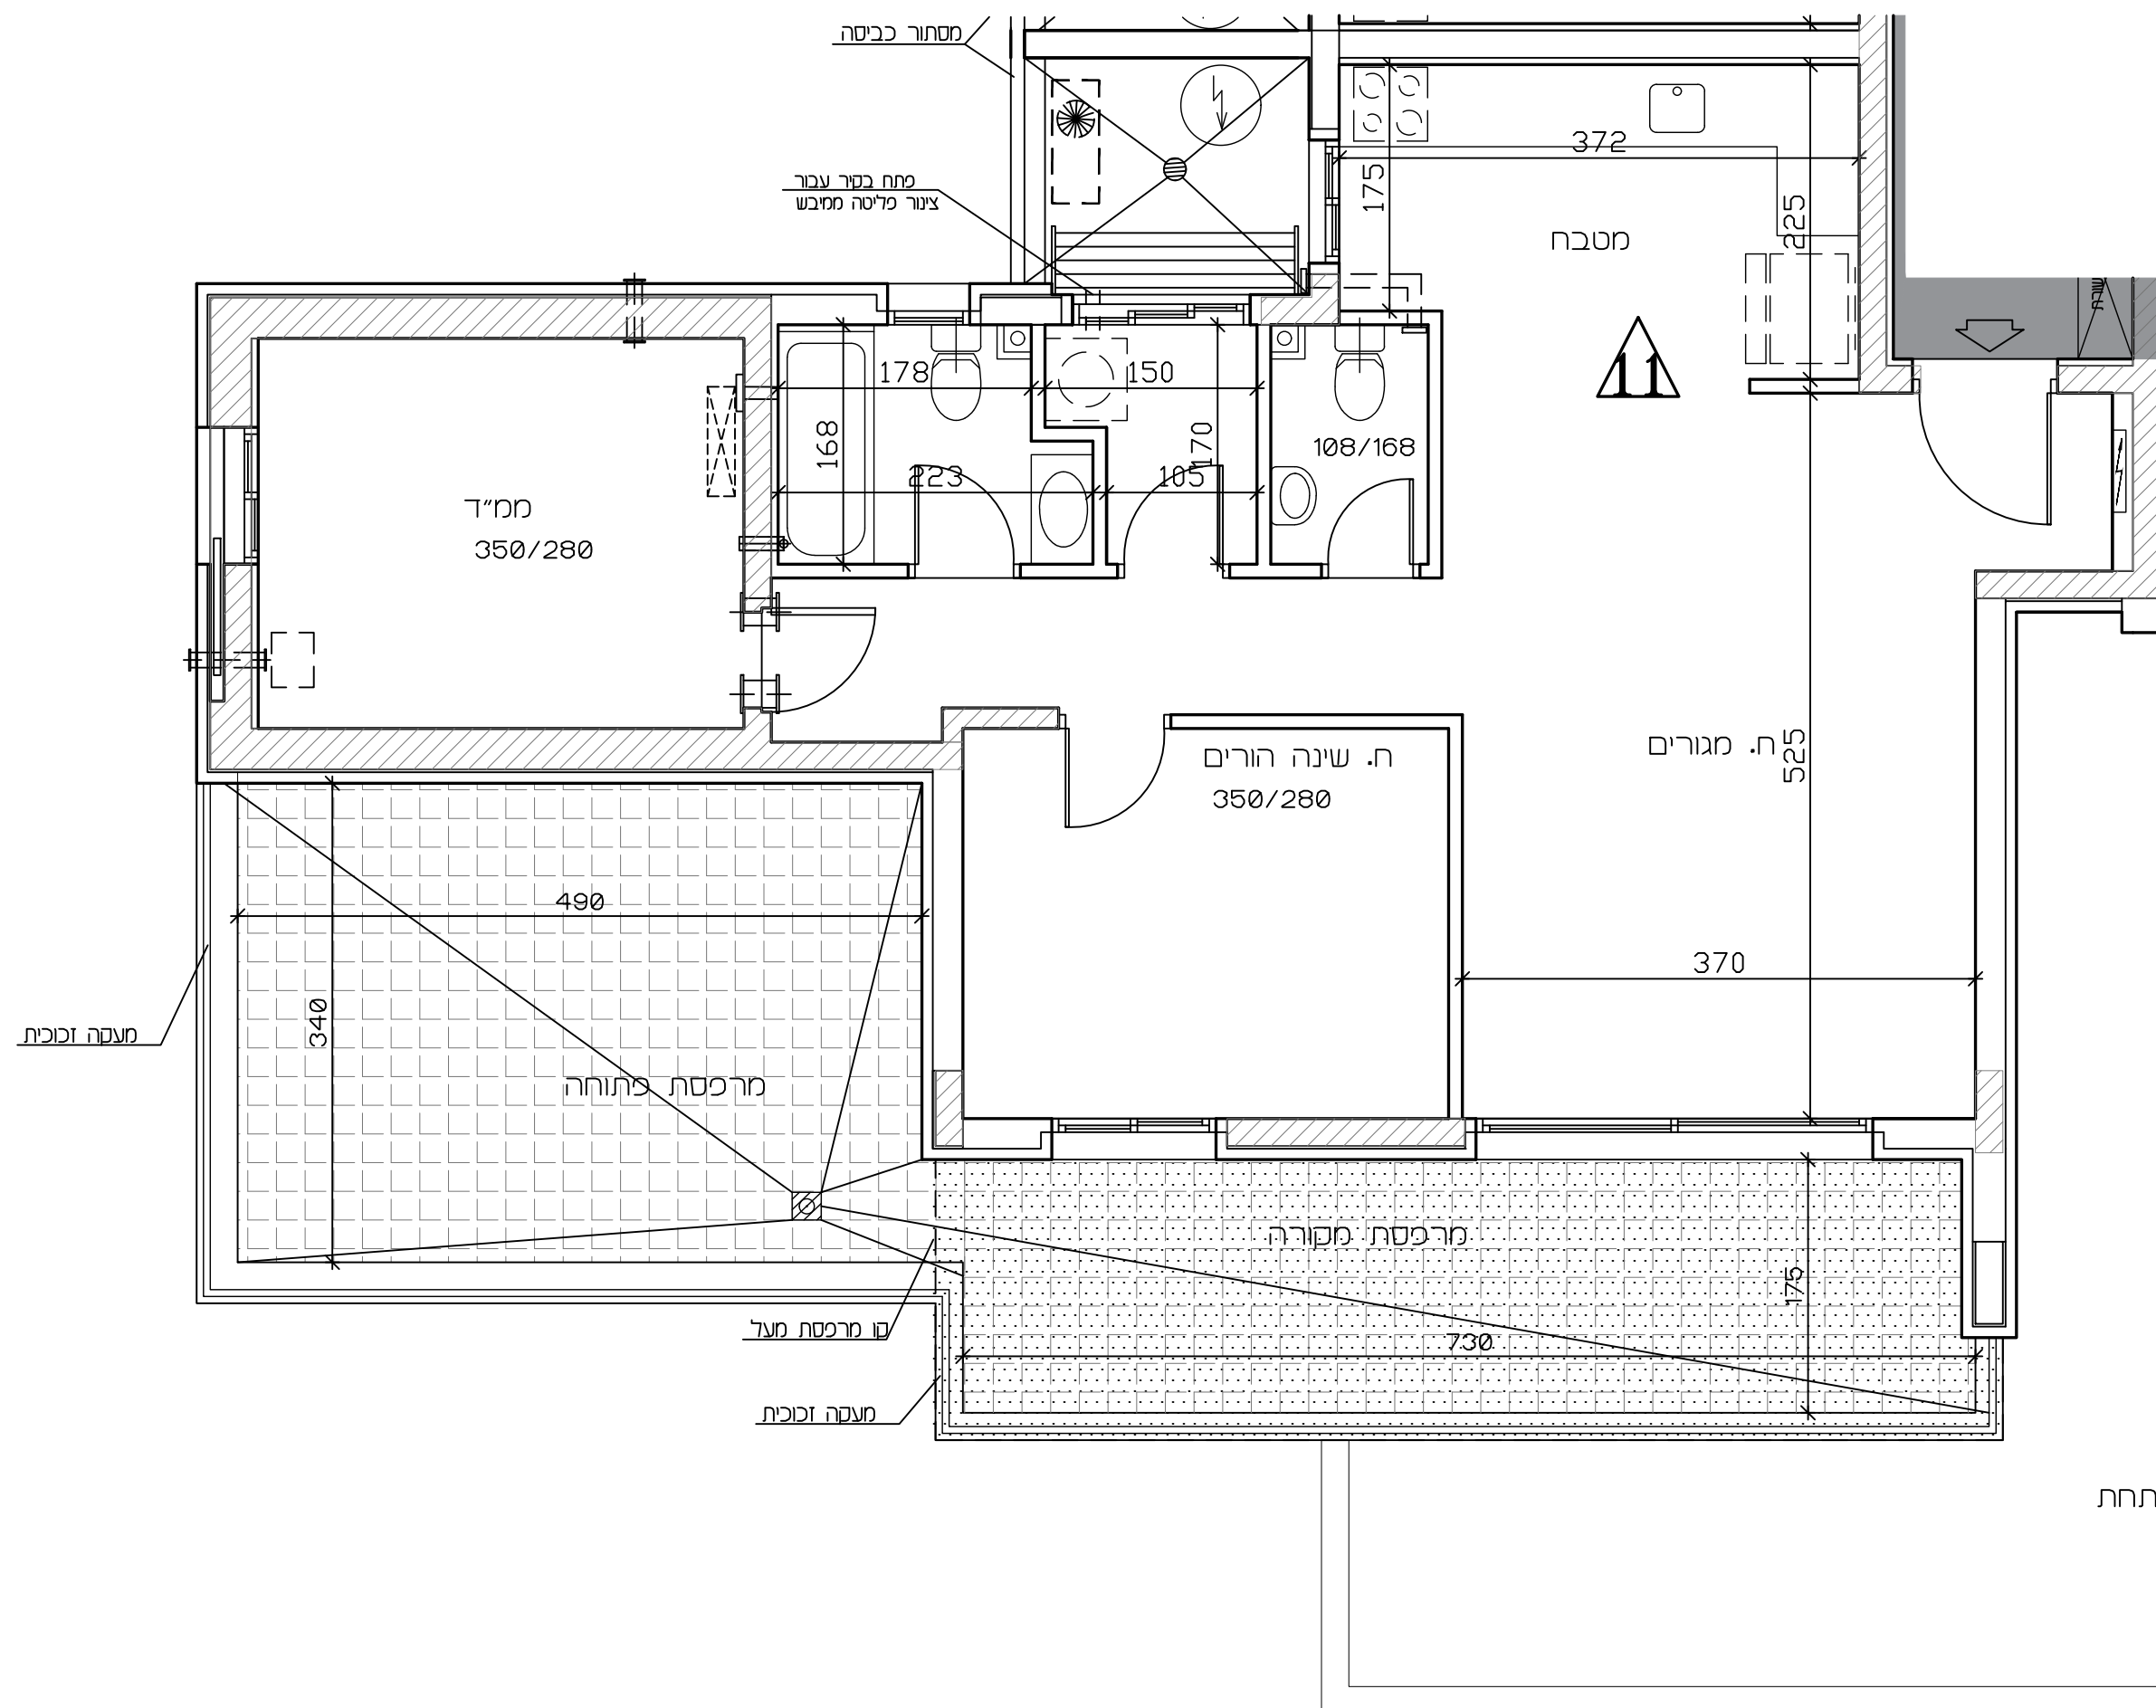

מתחת



תכנית זו כפופה לשינויים עפ"י היתר בנייה לבניין שטרם התקבל.

שיחולו שינויים מהותיים בין תכנית זו לבין התכניות שתאושר בהיתר הבנייה, יחולו הוראות הסכם המכר.

טרם הושלם תכנון ותאום עם יועצים יתכנו שינויים