



**אופקים**  
309 יח"ד

# תכנית מכר


| מספר<br>חדרים | דירה | קומה | מספר<br>בניין | טיפוס | גמר  |
|---------------|------|------|---------------|-------|------|
| 4             | 7    | 1    | 14            | A1    | 1098 |
| 4             | 7    | 1    | 15            | A1    | 1099 |

נ"ח : 1:50 מהדורה : 1 תאריך : 16.06.2024


כ"י חוס המכר התשל"ד 1974 תיסון התשס"ח 2008

אֵלֶּה הָעֲצוּרוֹת וּמִקְרָא בַתְּחִילַת חֹבֶרֶת זו

תרשים קומה

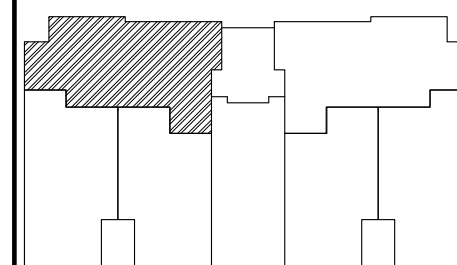

תרשים בנין

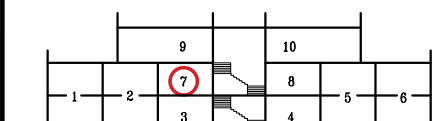

מתימות


חתימת הקונה:

חתימת המוכר:

## תאריך:

**זקרא - הצעה למיקום בלבד**

|                        |                      |              |
|------------------------|----------------------|--------------|
| כרים                   | סירה<br>אוויר<br>מפד | מכות<br>בכסה |
| קורס שמש<br>מקום טרפזי | מכה<br>מקום טרפזי    | עמט          |
| רח העמל                | גלגל                 | מכה דורה     |
| קיר בלוקס<br>קיר כנס   | קולט<br>שט           | מדר          |
| מחלקים<br>מחלקים       | תער<br>מסת           | תער<br>שומות |
| נוסה                   |                      | מסת<br>מסת   |
| סחה<br>שחוקה           | מסת<br>מסת           | מסת<br>מסת   |
| תית<br>אמית            | חידור<br>חידור       | סחת<br>סחת   |
| תית<br>חידור           | סחת<br>סחת           | סחת<br>סחת   |

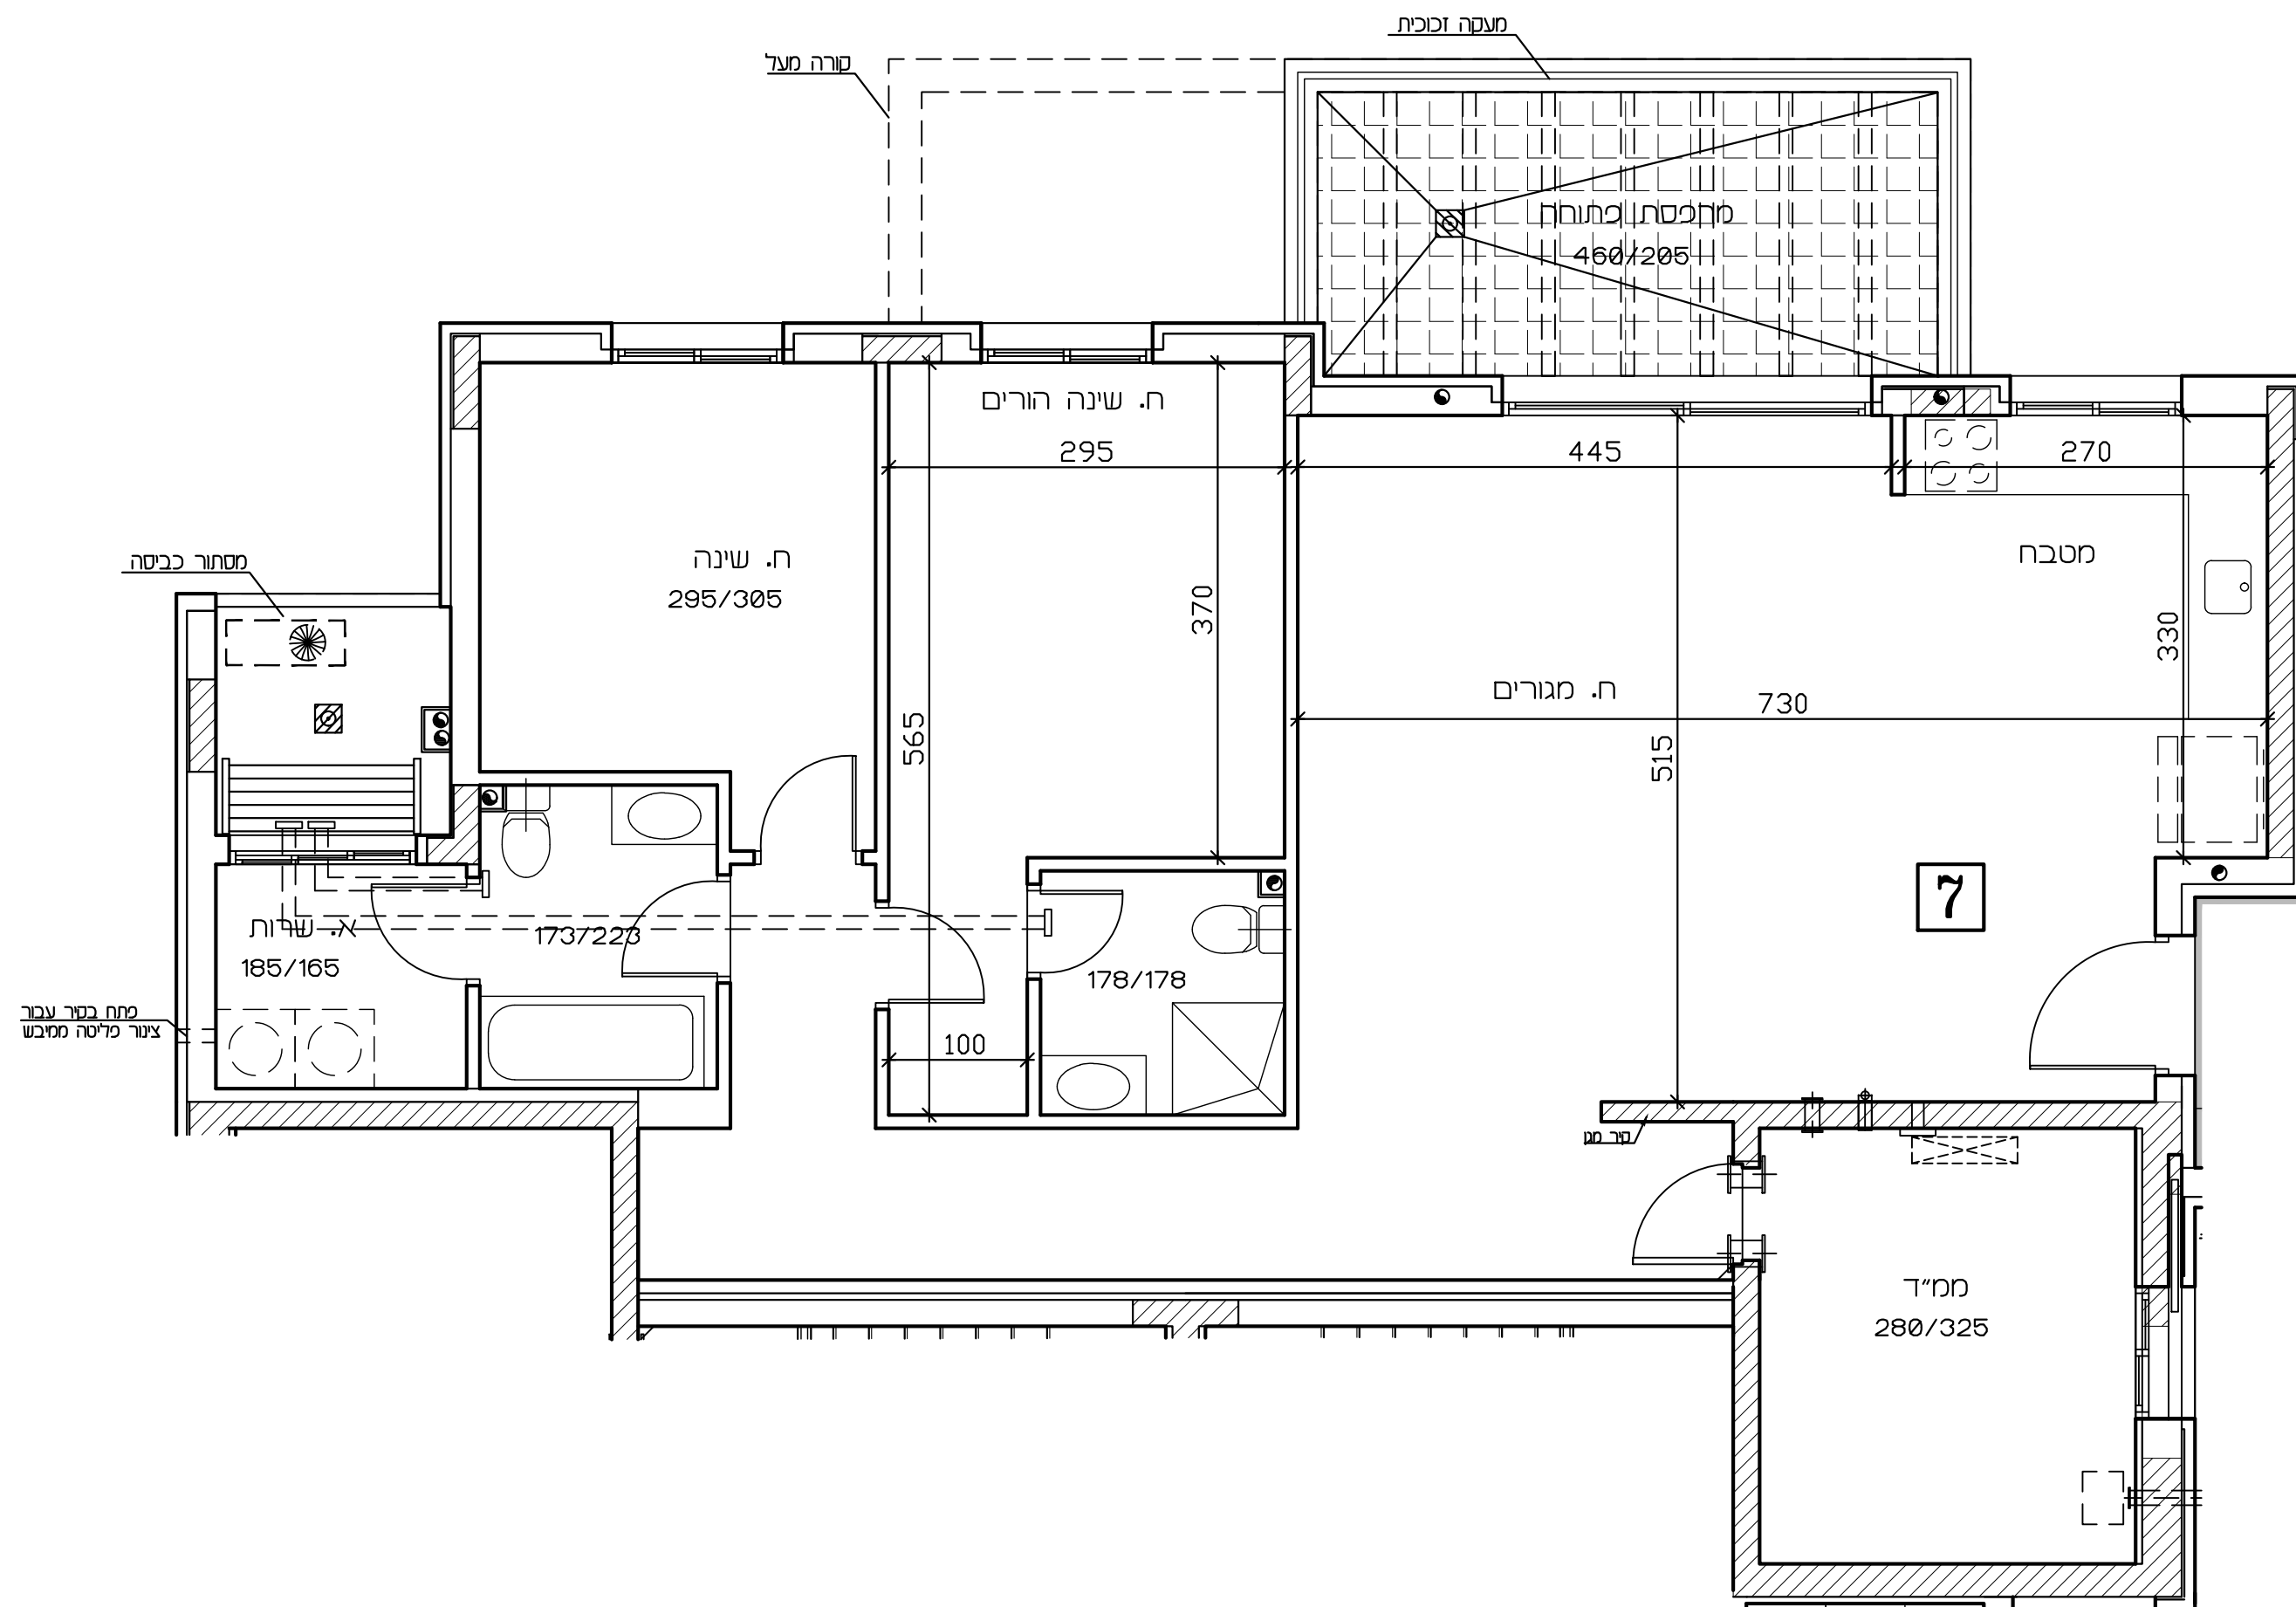

**תכנית זו כפופה לשיוניים עפ"י היתר בנייה לבנין שטרם התקבל.**

ככל שיתחילו שינויים מהותיים בין תכנית זו לבין התכניות שתאושר בריתר הבנייה, יחולו הוראות הסכם המכר.

**טרם הושלם תכנון ותאום עם יועצים יתכנו שינויים**

