



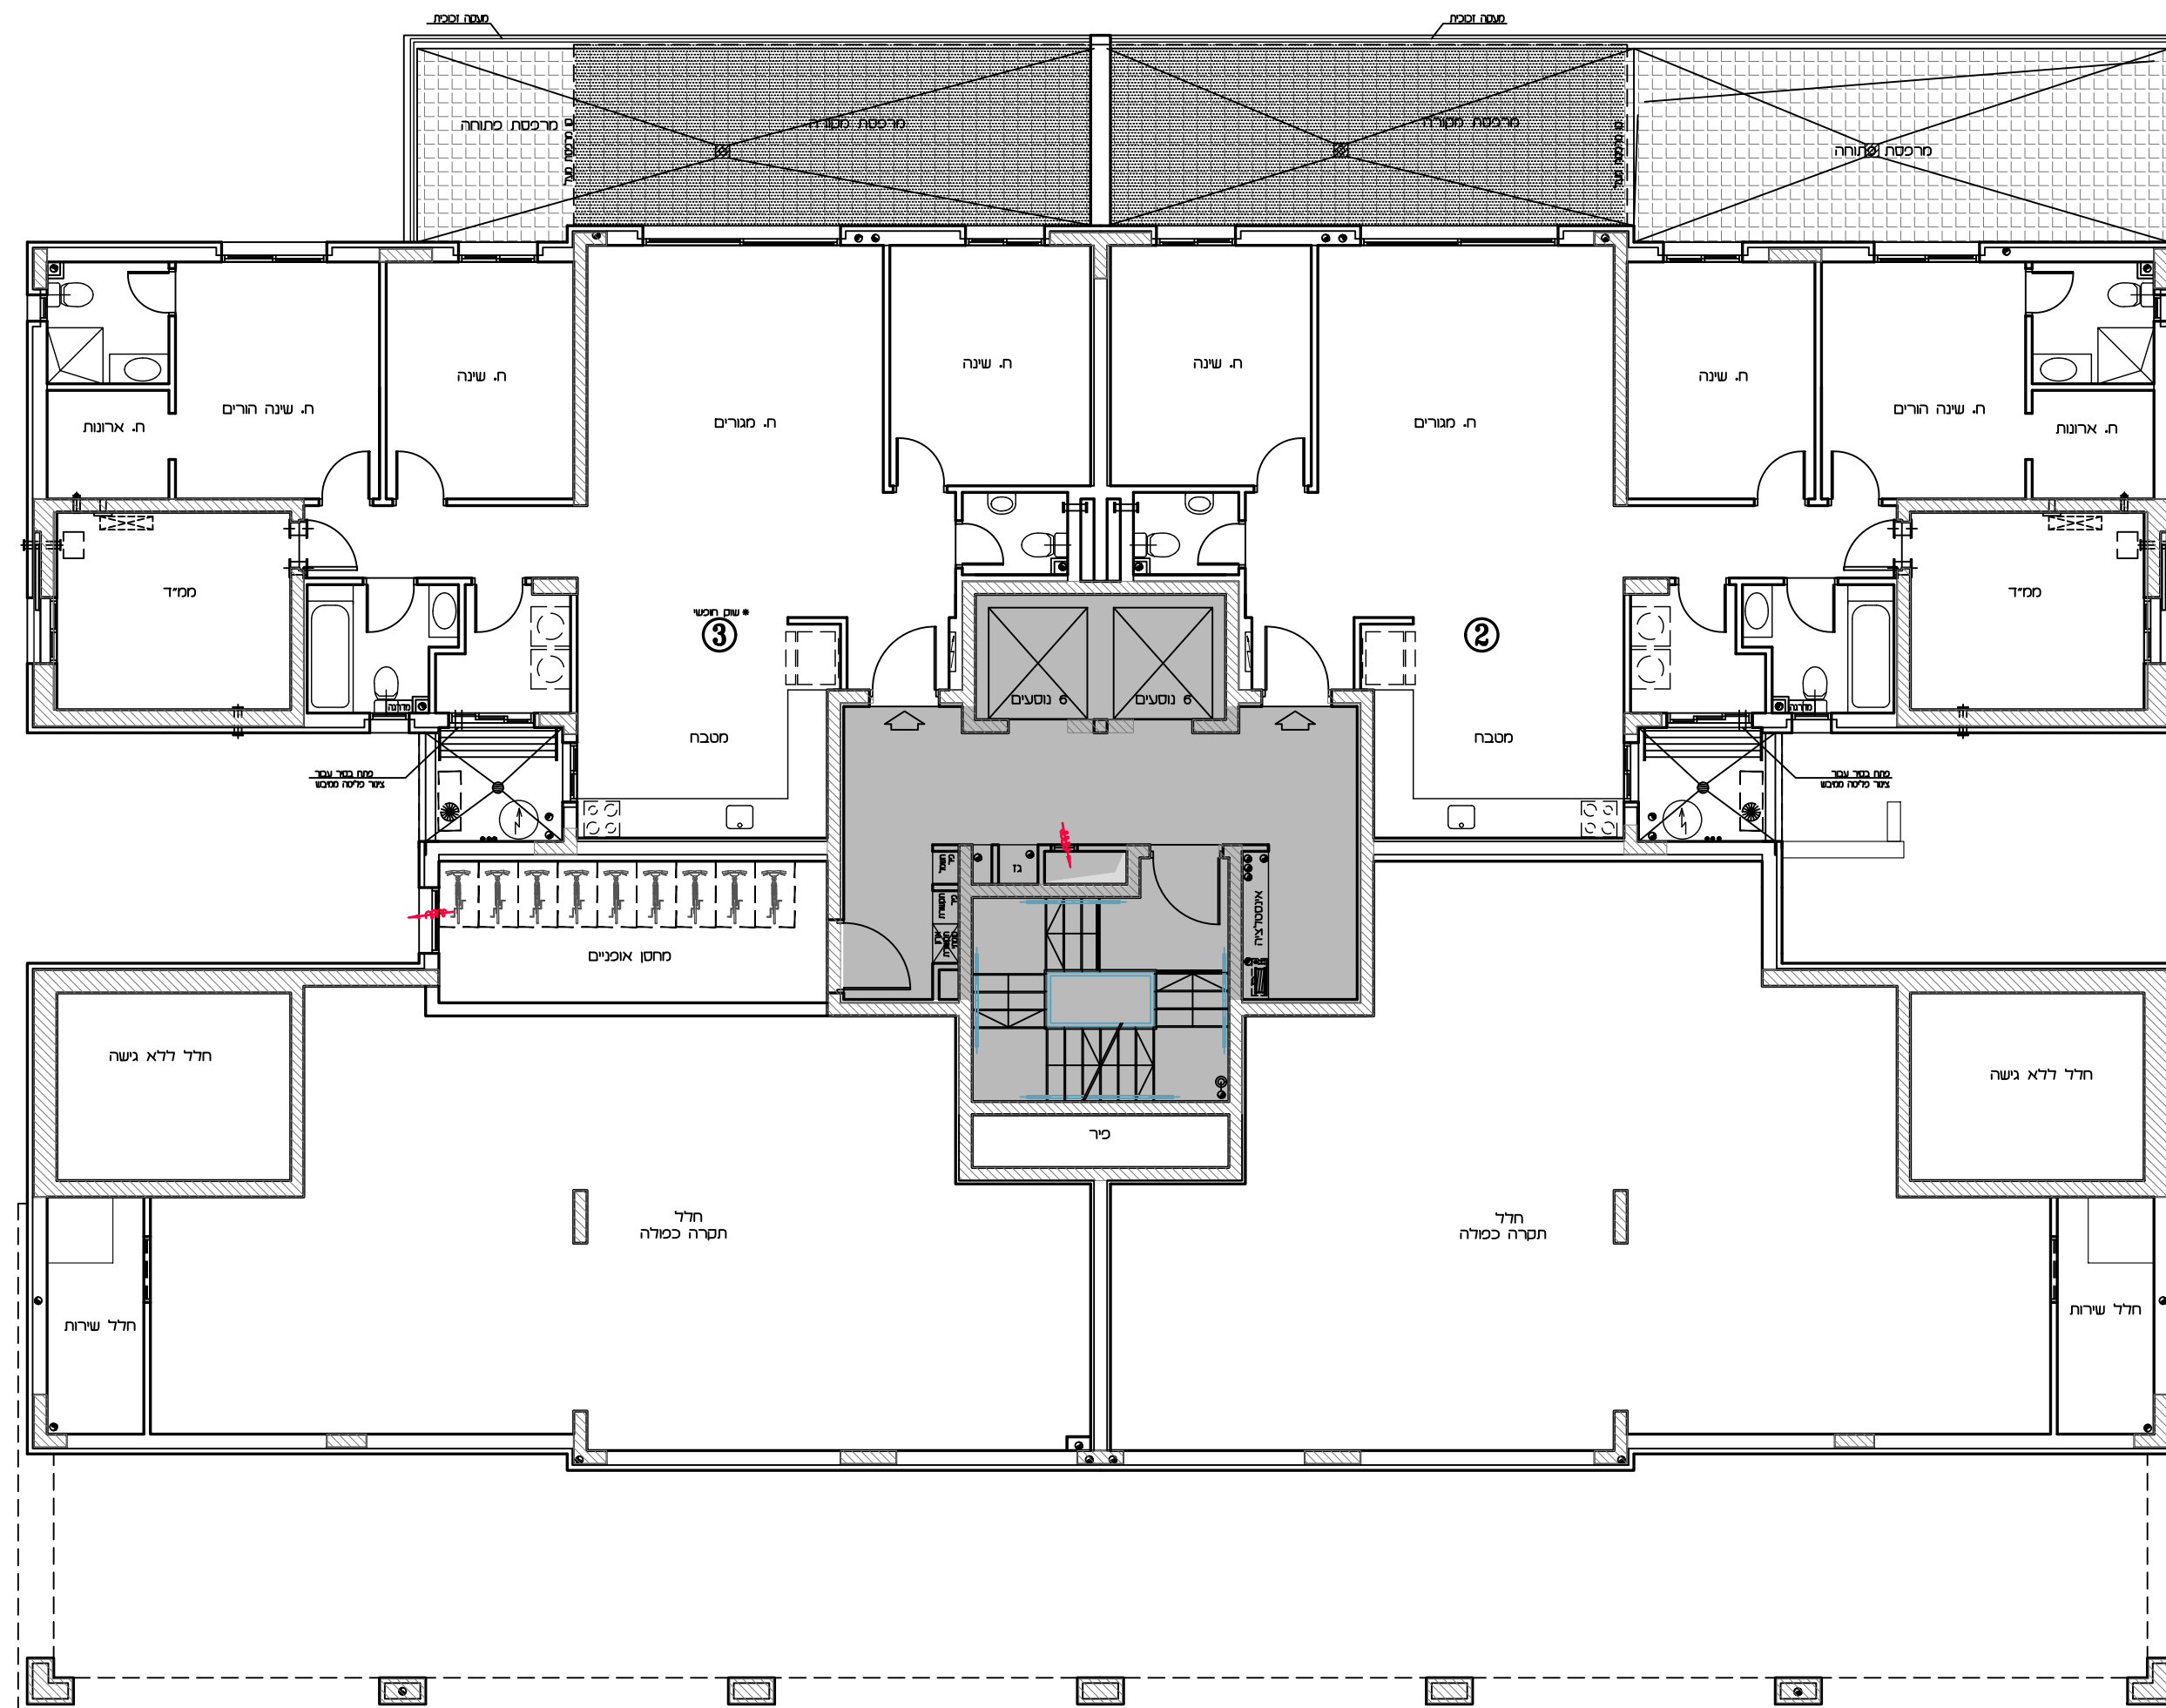
תכנית מכר

לפי חוק המכר התשע"ד 1974 תיקון התשס"ח 2008

ראה הערות ומקרא בתחילת חוברת זו

	19		18	
	17		16	
13	14		15	12
9	10		11	8
5	6		7	4
3				2
לובי	מסר	מסר		1

תאריך:

[illegible]

טיכוס DM
 תכנית קומה א'
 ס.מ. 1:100



טרם הושלם תכנון ותאום עם יועצים יתכנו שינויים