



**אופקים**  
309 יח"ד


# תכנית מכר

| מספר חדרים | דירה | קומה | מספר בניין | טיפוס | גורש |
|------------|------|------|------------|-------|------|
| 6          | 10   | 2    | 10         | B2    | 1324 |
|            |      |      |            |       |      |
|            |      |      |            |       |      |

16.06.2024 : תאריך : 1 מהדורה : 1:50 : מ"ג

לפי חוק המכר התשל"ד 1974 תיקון התשס"ח 2008  
ראה הערות ומקרא בתחילת חוברת זו

תרשים קומה

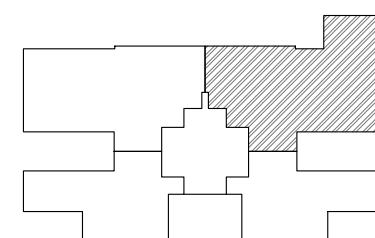

תרשים בנין

|    |    |    |  |    |    |
|----|----|----|--|----|----|
|    |    | 18 |  | 19 |    |
|    |    | 16 |  | 17 |    |
| 13 | 12 |    |  | 15 | 14 |
| 9  | 8  |    |  | 11 | 10 |
| 5  | 4  |    |  | 7  | 6  |
| 2  | 1  |    |  | 3  |    |


## חתימות

חתימת הקונה:

חתימת המוכר:

## תאריך:

תקרא - הצעה לחיקום בלבד

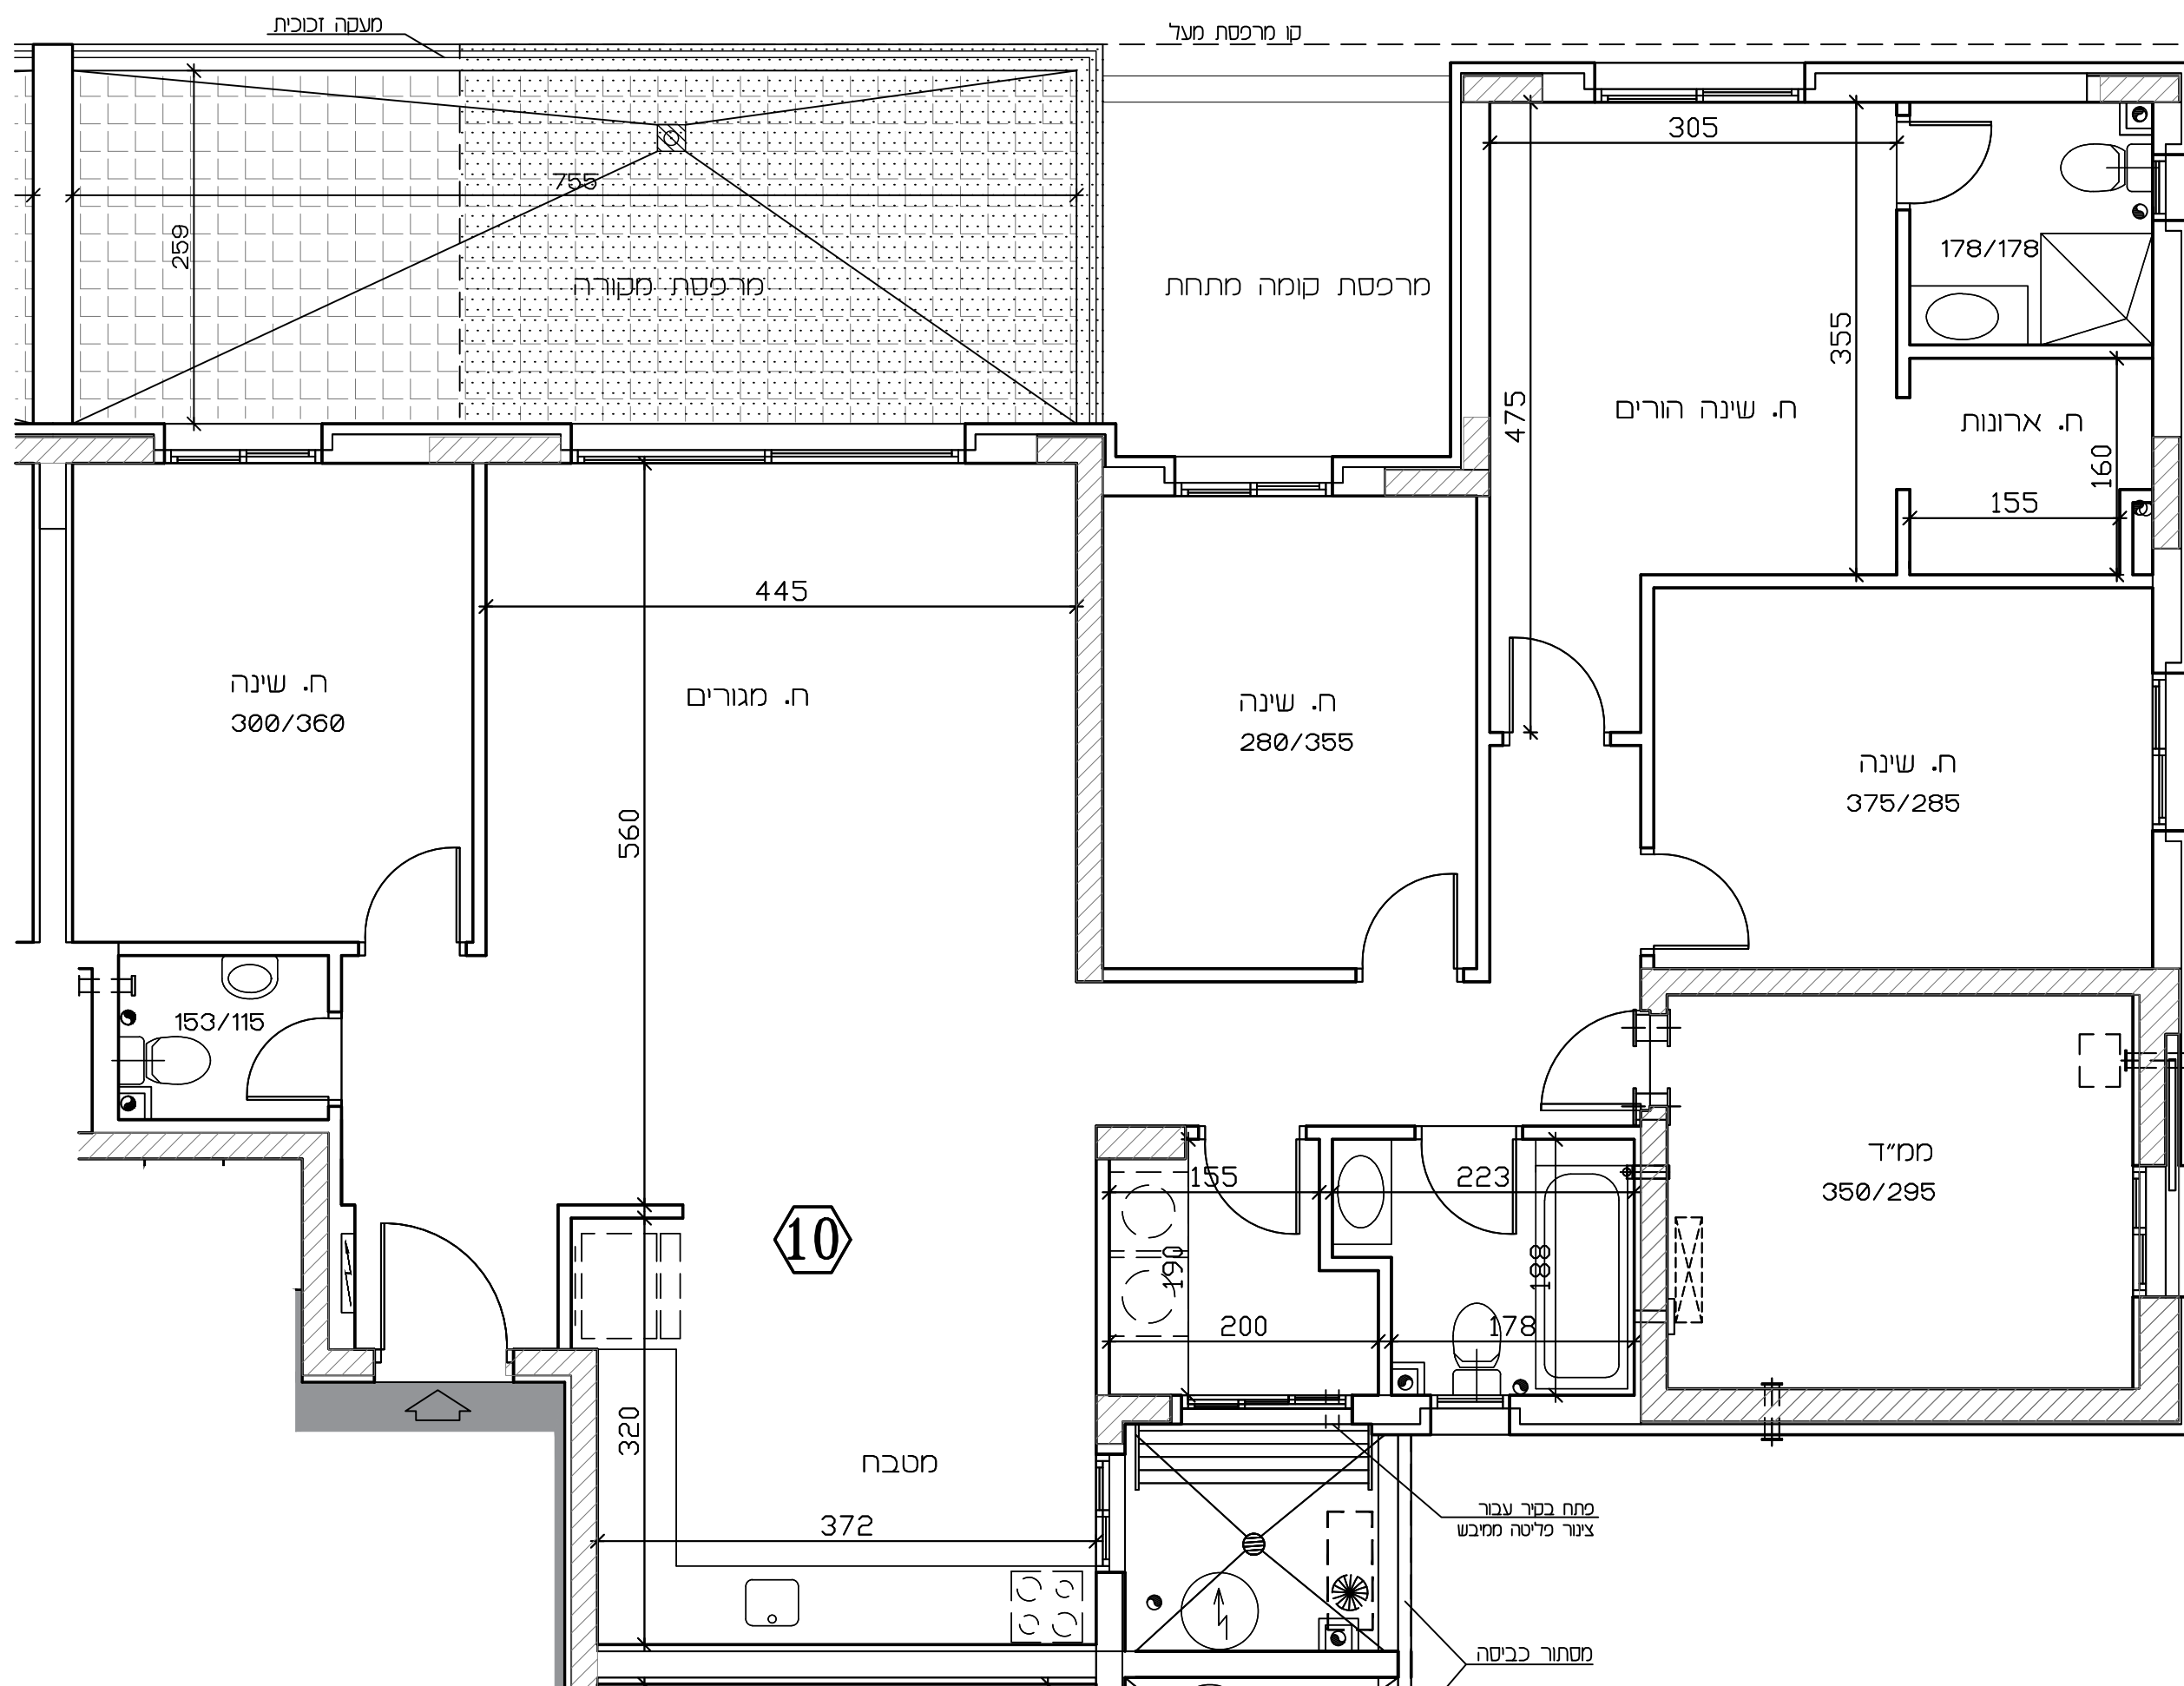[illegible]

**תכנית זו כפופה לשינויים עפ"י היתר בנייה לבניין שטרם התקבל.**

שיחולו שינויים מהותיים בין תכנית זו לבין התכניות שתאשר בהיתר הבנייה, יחולו הוראות הסכם המכר.

**טרם הושלם תכנון ותאום עם יועצים יתכנו שינויים**