



אופקים

309 יח"ד

תכנית מכר


מספר חדר	דירה	קומה	מספר בניין	טיפוס	גמר
5	4	2	12	DM	1317

16.06.2024 : תאריך : 1 מהדורה : 1:50 : מ"ס

לפי חוק המכר התשל"ד 1974 תיקון התשס"ח 2008

ראה הערות ומקרא בתחילת חוברת זו

תרשים קומה

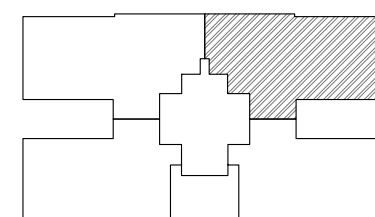

תרשים בנין

		19				18			
		17				16			
13	14					15			12
9	10					11			8
5	6					7			4
3									2
לובי	מסדר					מסדר			1


חתימות

חתימת הקונה:

חתימת המוכר:

תאריך:

זקרא - הצעה למיקום בלבד

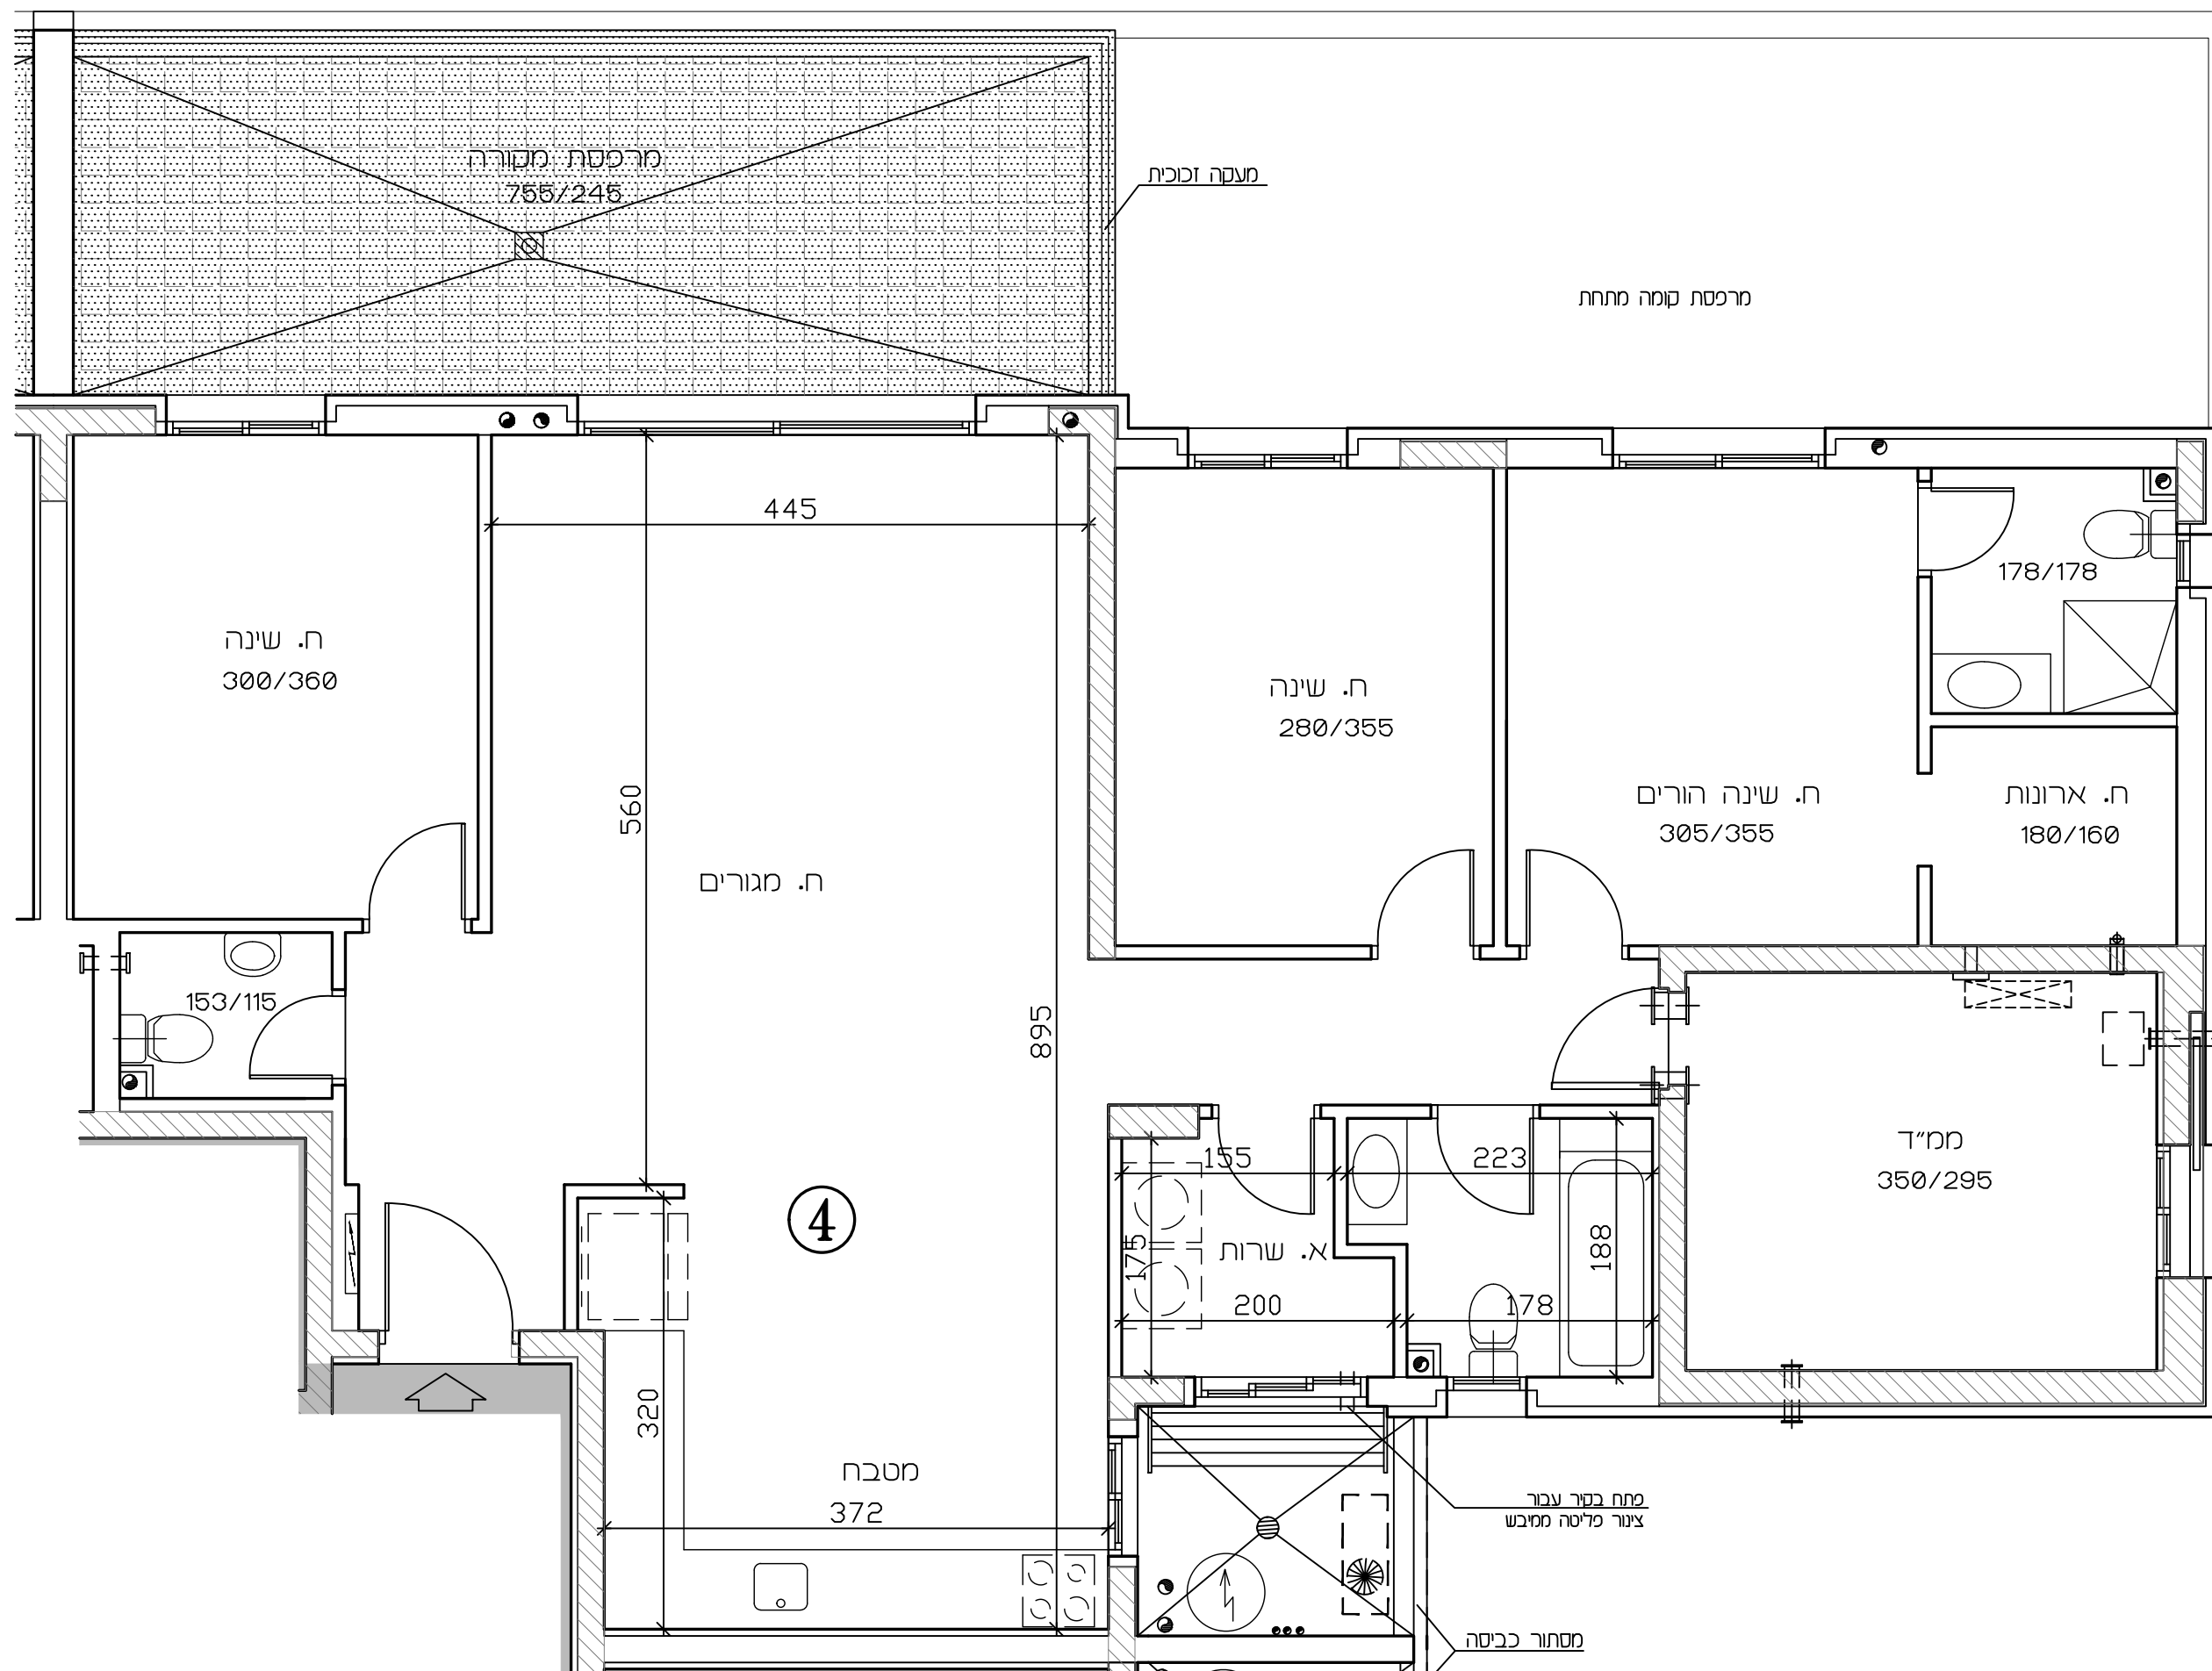[illegible]

תכנית זו כפופה לשינויים עפ"י היתר בנייה לבניין שטרם התקבל.

שיחולו שינויים מהותיים בין תכנית זו לבין התכניות שתאושר בהיתר הבנייה, יחולו הוראות הסכם המכר.

טרם הושלם תכנון ותאום עם יועצים יתכנו שינויים

