



אופקים
309 יח"ד


תכנית מכר

מספר חדרים	דירה	קומה	מספר בניין	טיפוס	גרם
6	5	1	7	BM	1323

16.06.2024	תאריך :	1	מהדורה :	1:50	מ :
------------	---------	---	----------	------	-----

לפי חוק המכר התשל"ד 1974 תיקון התשס"ח 2008
ראה הערות ומסרא בתחילת חוברת זו

תרשים קומה

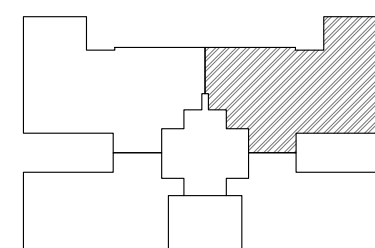

תרשים בנין

	19		18	
	17		16	
14	15		12	13
10	11		8	9
6	7		4	5
3	קרקע		1	2

חתימות

חתימת הקונה:


חתימת המוכר:

תאריך:

זקרא - הצעה לחיקום בלבד

[illegible]

קו מרפסת מעד

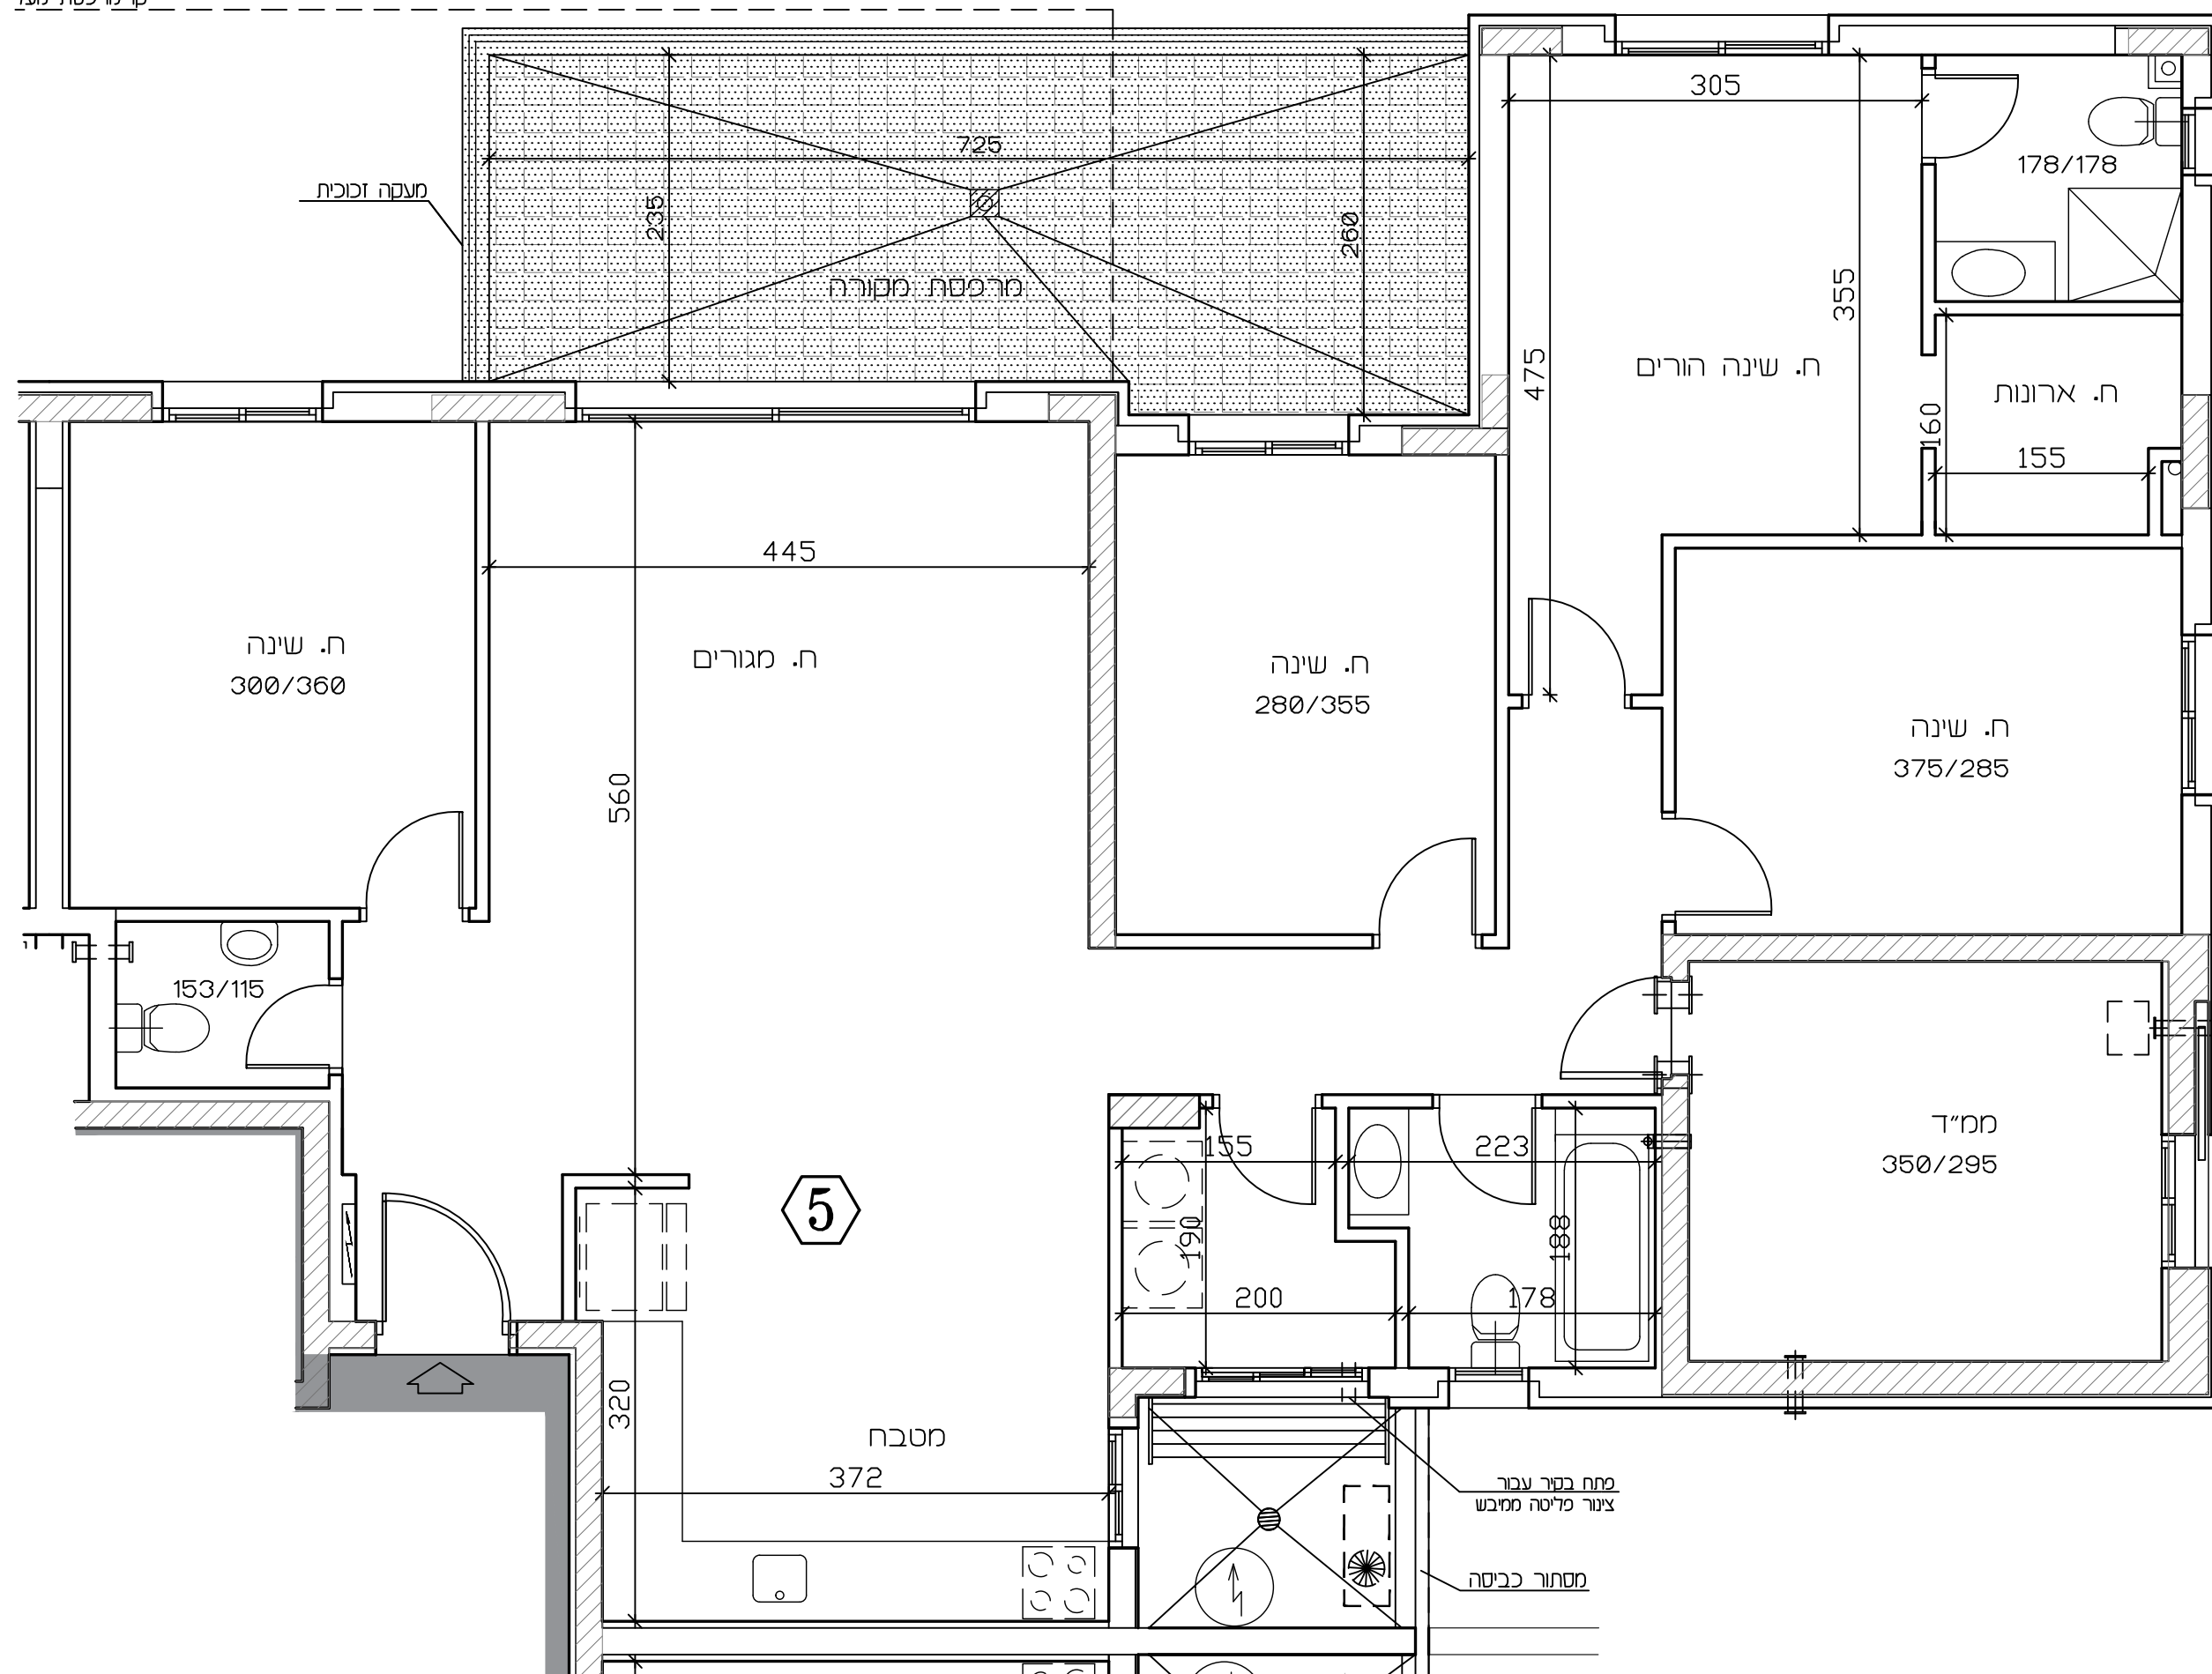

תכנית זו כפופה לשינויים עפ"י היתר בניה לבניין שטרם התקבל.

שיוחלו שינויים מהותיים בין תכנית זו לבין התכניות שתאושר בהיתר הבנייה, יוחלו הוראות הסכם המכר.

טרג'י הושלם: תכנון ותאום עם יועצים יתכנן שינויים