



אופקים

309 יח"ד


תכנית מכר

מספר חדר	דירה	קומה	מספר בניין	טיפוס	גוש
5	8	3	12	D	1317

16.06.2024 : תאריך : 1 מהדורה : 1:50 : מ"ס

לפי חוק המכר התשלי"ד 1974 תיקון התשס"ח 2008
ראה הערות ומקרא בתחילת חוברת זו

תרשים קומה

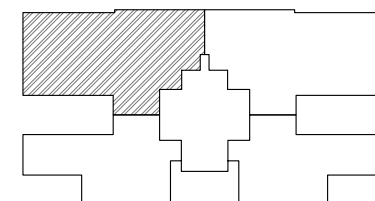

תרשים בנין

		18		19	
		16		17	
12	15			14	13
8	11			10	9
4	7			6	5
2					3
1	מסחר			מסחר	לובי


חתימות

חתימת הקונה:

חתימת המוכר:

תאריך:

זקרא - הצעה לחיקום בלבד

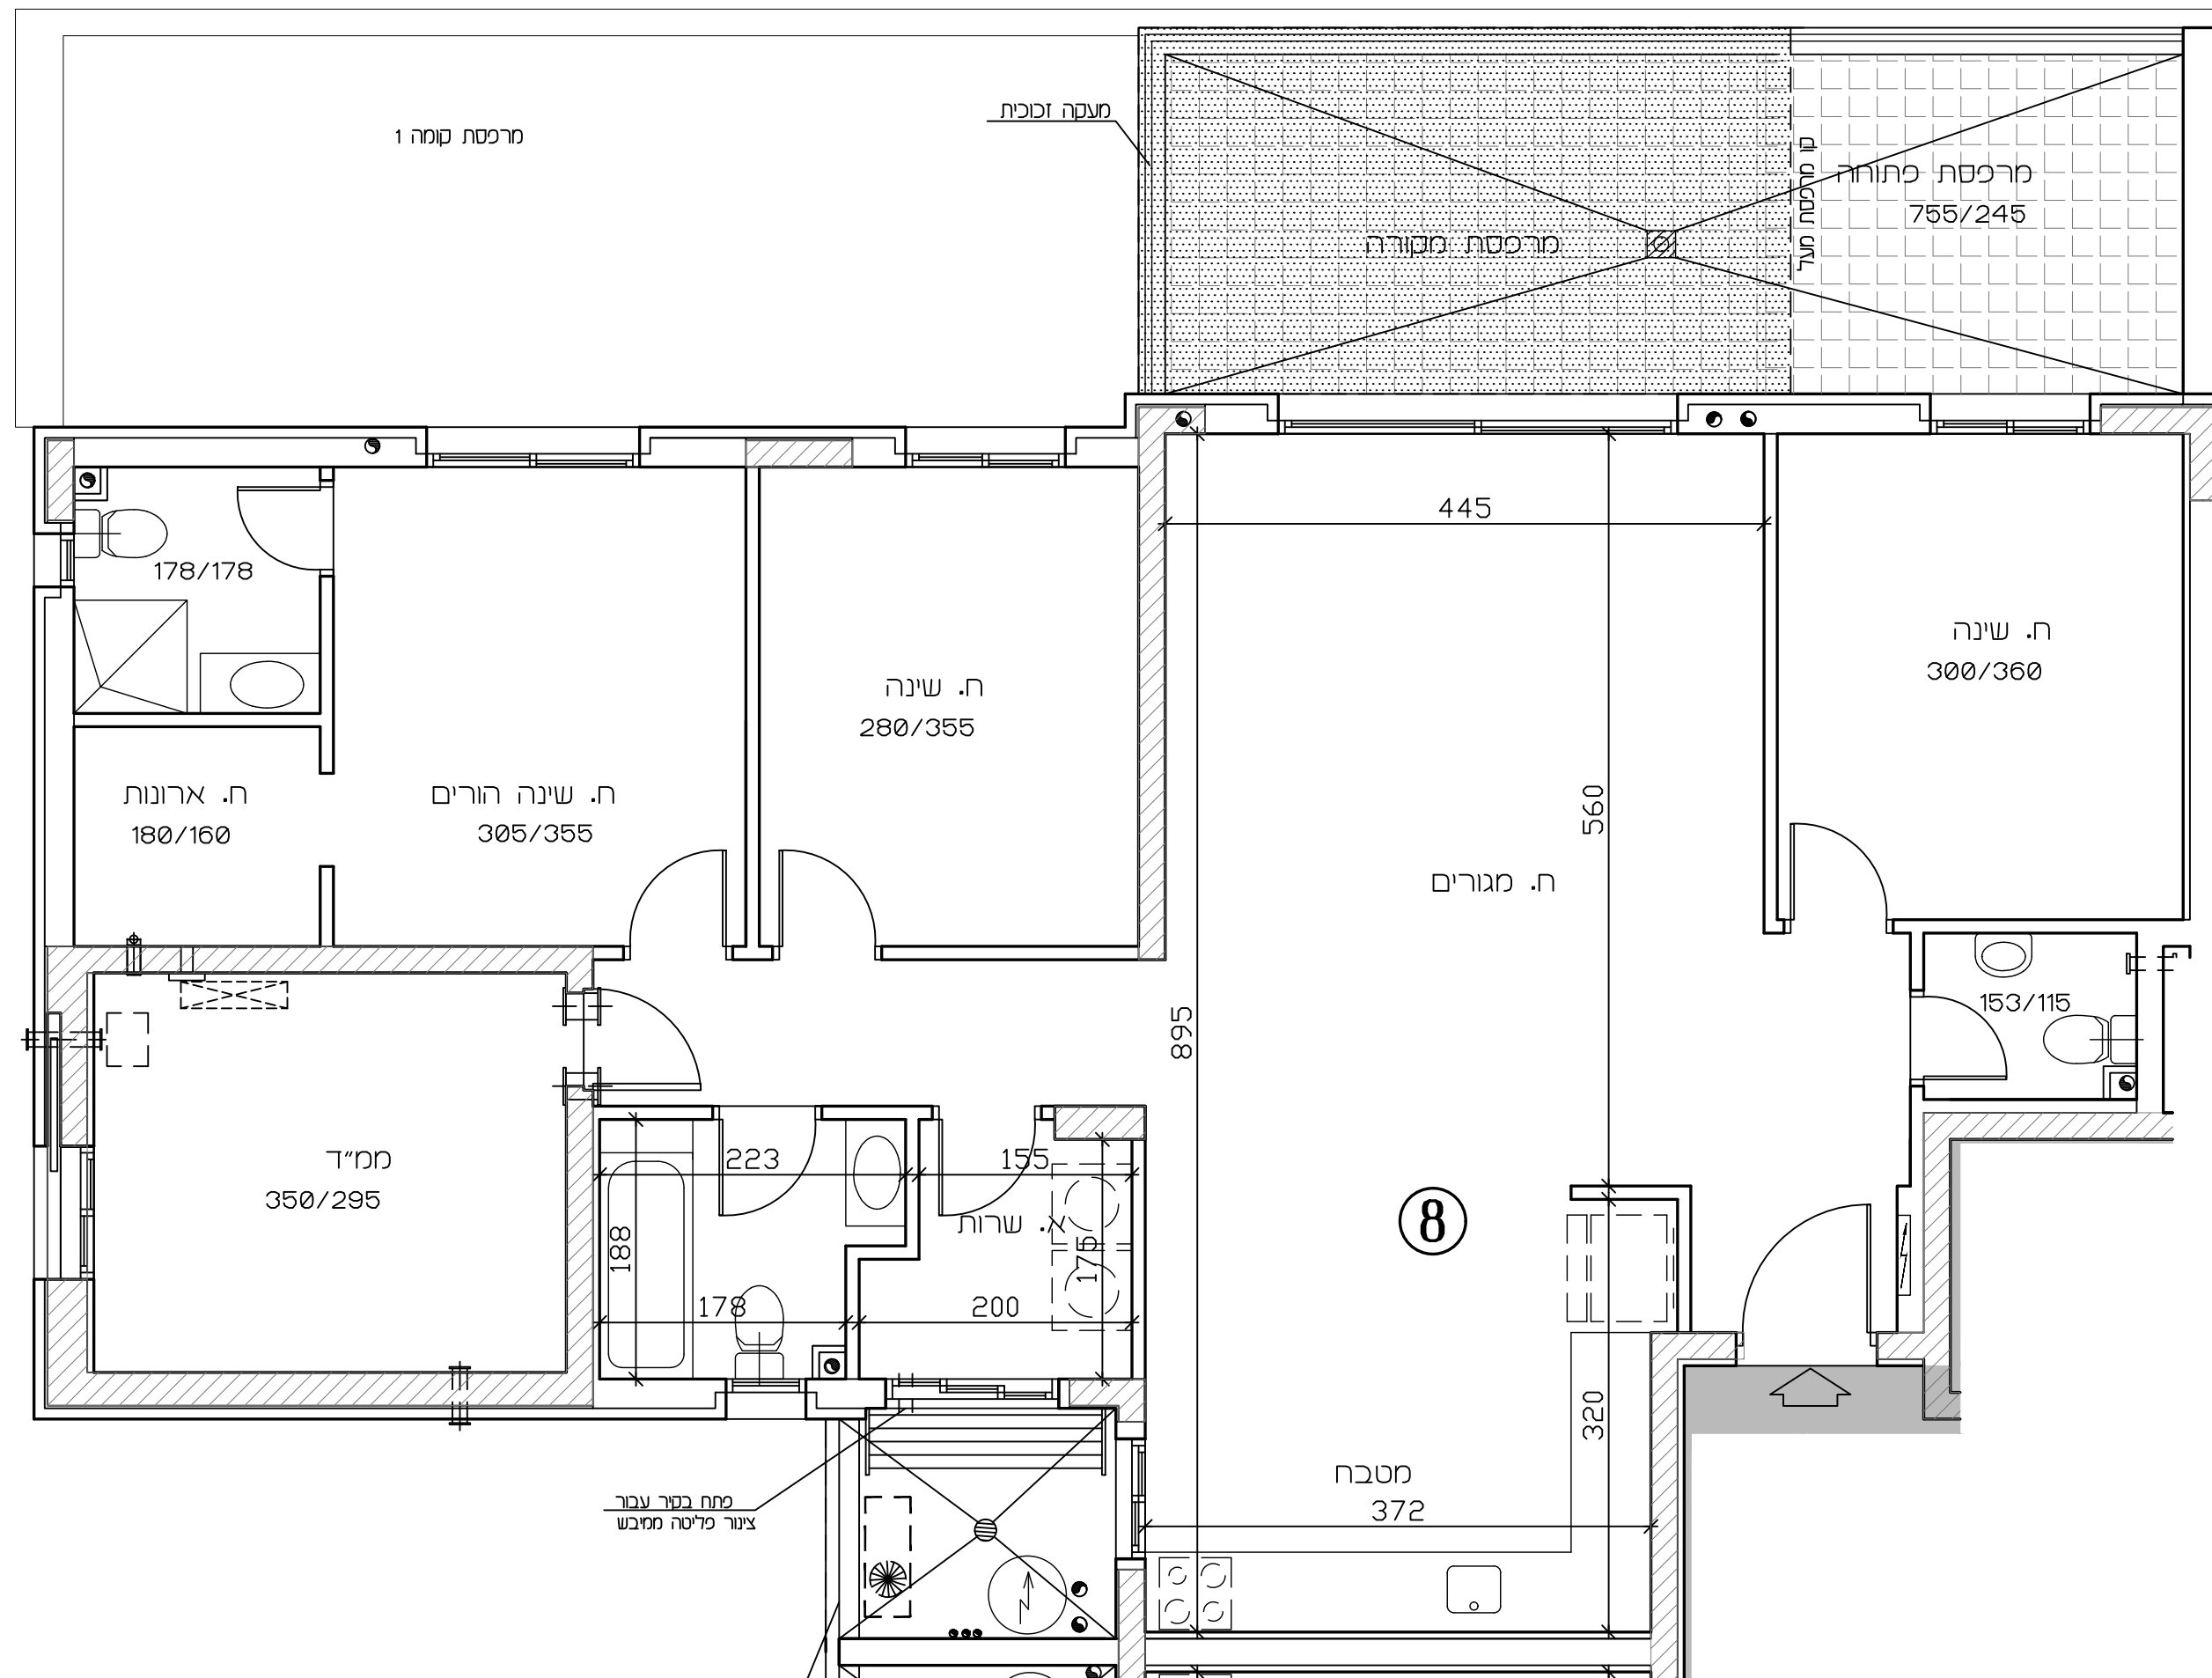[illegible]

תכנית זו כפופה לשינויים עפ"י היתר בנייה לבנין שטרם התקבל.

שיחולו שינויים מהותיים ביו תכנית זו לבין התכניות שתאושר בהיתר הבנייה, יחולו הוראות הסכם המכר.

טרם הושלם תכנון ותאום עם יועצים יתכנו שינויים

