



אופקים

309 יח"ד


תכנית מכר

מספר דירה	קומה	מספר בניין	טיפוס	גמר
3	19,23,27	5-7	C	1417
3	19,23,27	5-7	C	1417

16.06.2024 : תאריך : 1 מהדורה : 1:50 : מ"ס

י. חוק המכר התשל"ד 1974 תיקון התשס"ח 2008
א. הא הערות ומקרא בתחילת חוברת זו

תרשים קומה

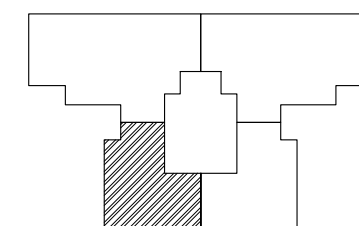

תרשים בנין

	35		36	
32	31		33	34
28	27		29	30
24	23		25	26
20	19		21	22
16	15		17	18
12	11		13	14
8	7		9	10
4	3		5	6
2	1		37	38


חת'מות

חתימת הקונה:

חתימת המוכר:

תאריך:

זקרא - הצעה למיקום בלבד

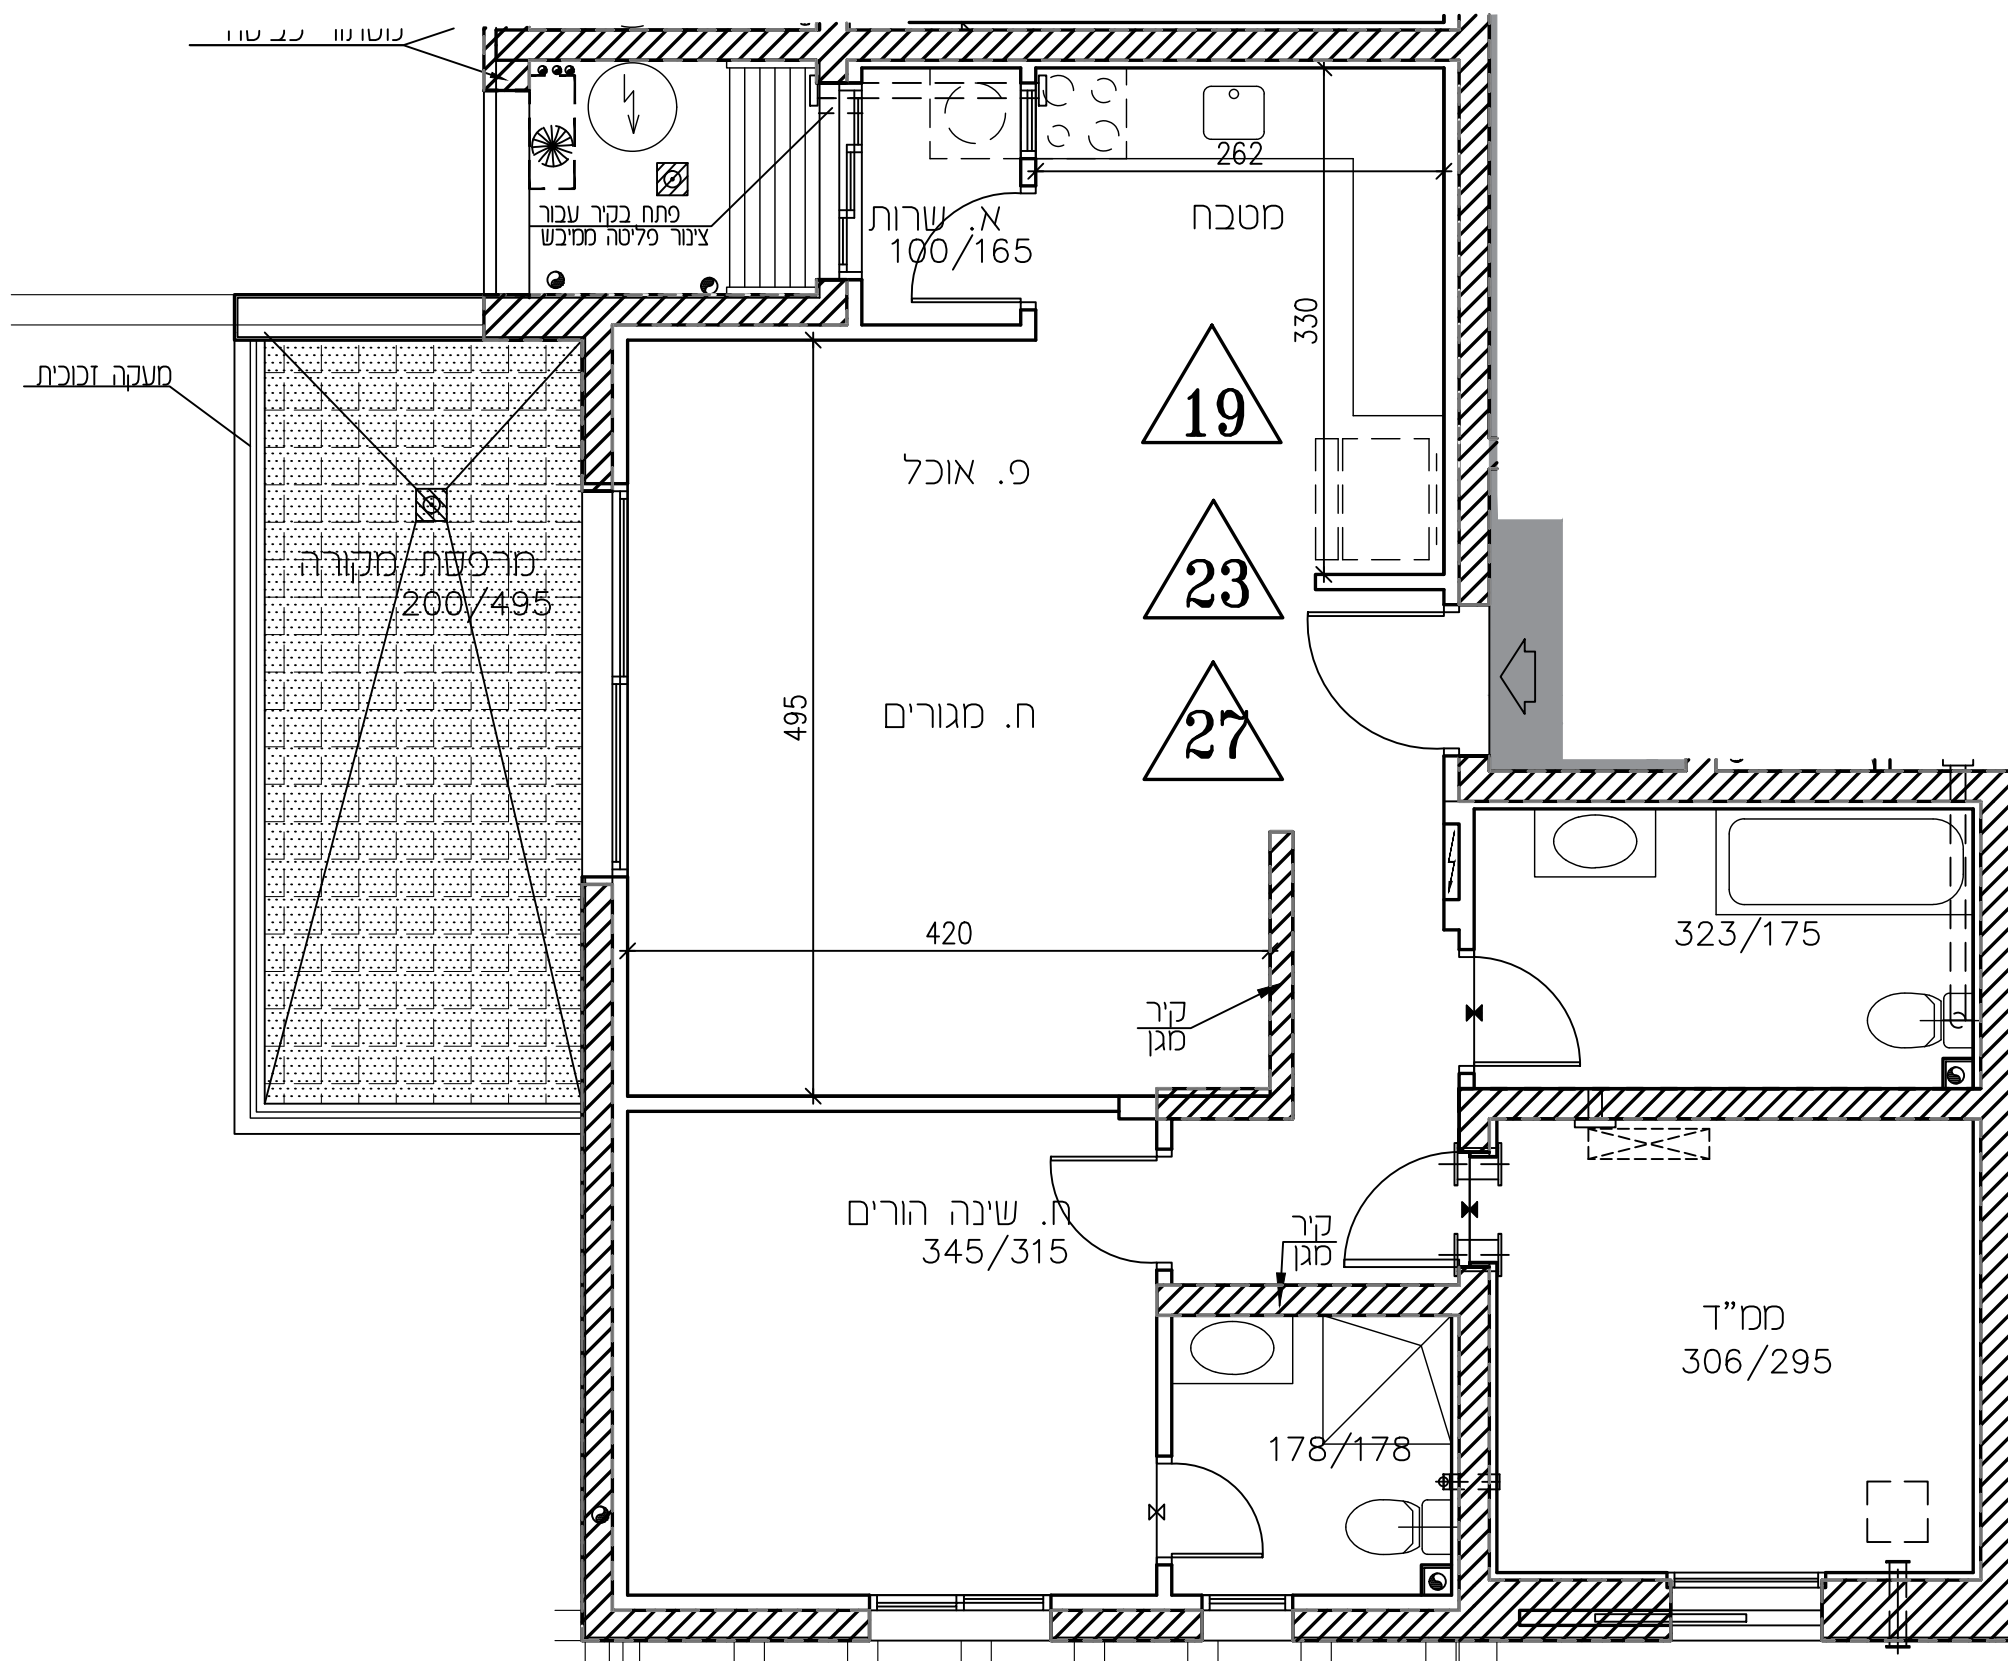[illegible]

בניין 16 בניין 18



תכנית זו כפופה לשינויים עפ"י היתר בניה לבנין שטרם התקבל.

ככל שיחולו שינויים מהותיים בין תכנית זו לבין התכניות שתאושר בדיתר הבנייה, יחולו הוראות הסכם המכר.

טרם הושלם תכנון ותאום עם יועצים יתכנו שינויים