



אופקים
309 יח"ד


תכנית מכר

מספר דירה	קומה	מספר צוין	טיפוס	גובה
6	21,25,29	5-7	17	CM 1417

16.06.2024	תאריך :	1	מהדורה :	1:50	מ :
------------	---------	---	----------	------	-----

י' חוק הגמור התשל"ד 1974 תיקון התשס"ח 2008
א"ה הערות ומקרא בתחילת חוברת זו

תרשים קומה

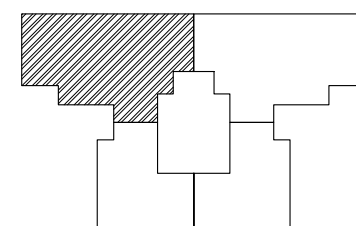

תרשים בנין

	36			35	
34	33			31	32
30	29			27	28
26	25			23	24
22	21			19	20
18	17			15	16
14	13			11	12
10	9			7	8
6	5			3	4
2	1			1	2

חת'מות


חתימת הקונה:

חתימת המוכר:

תאריך:

זקרא - הצעה למיקום בלבד

כרים	עזרת אורז סמך	מכות בכרת
קלע שמש מקום ערערי	עברה מקום ערערי	עברה מקום ערערי
רח חשמל	גדלון	כסה לדירה
קיר בלוקס קיר בטון	סילון	סמך קישור
חומות מקלות חם	תצר מיסת	תצר משותפת
נוסח		מקדמת טעם/ רבה מקדמת
שטח שטח	מקדמת מקדמת	שטח שטח
תחת תחת	תחת תחת	תחת תחת

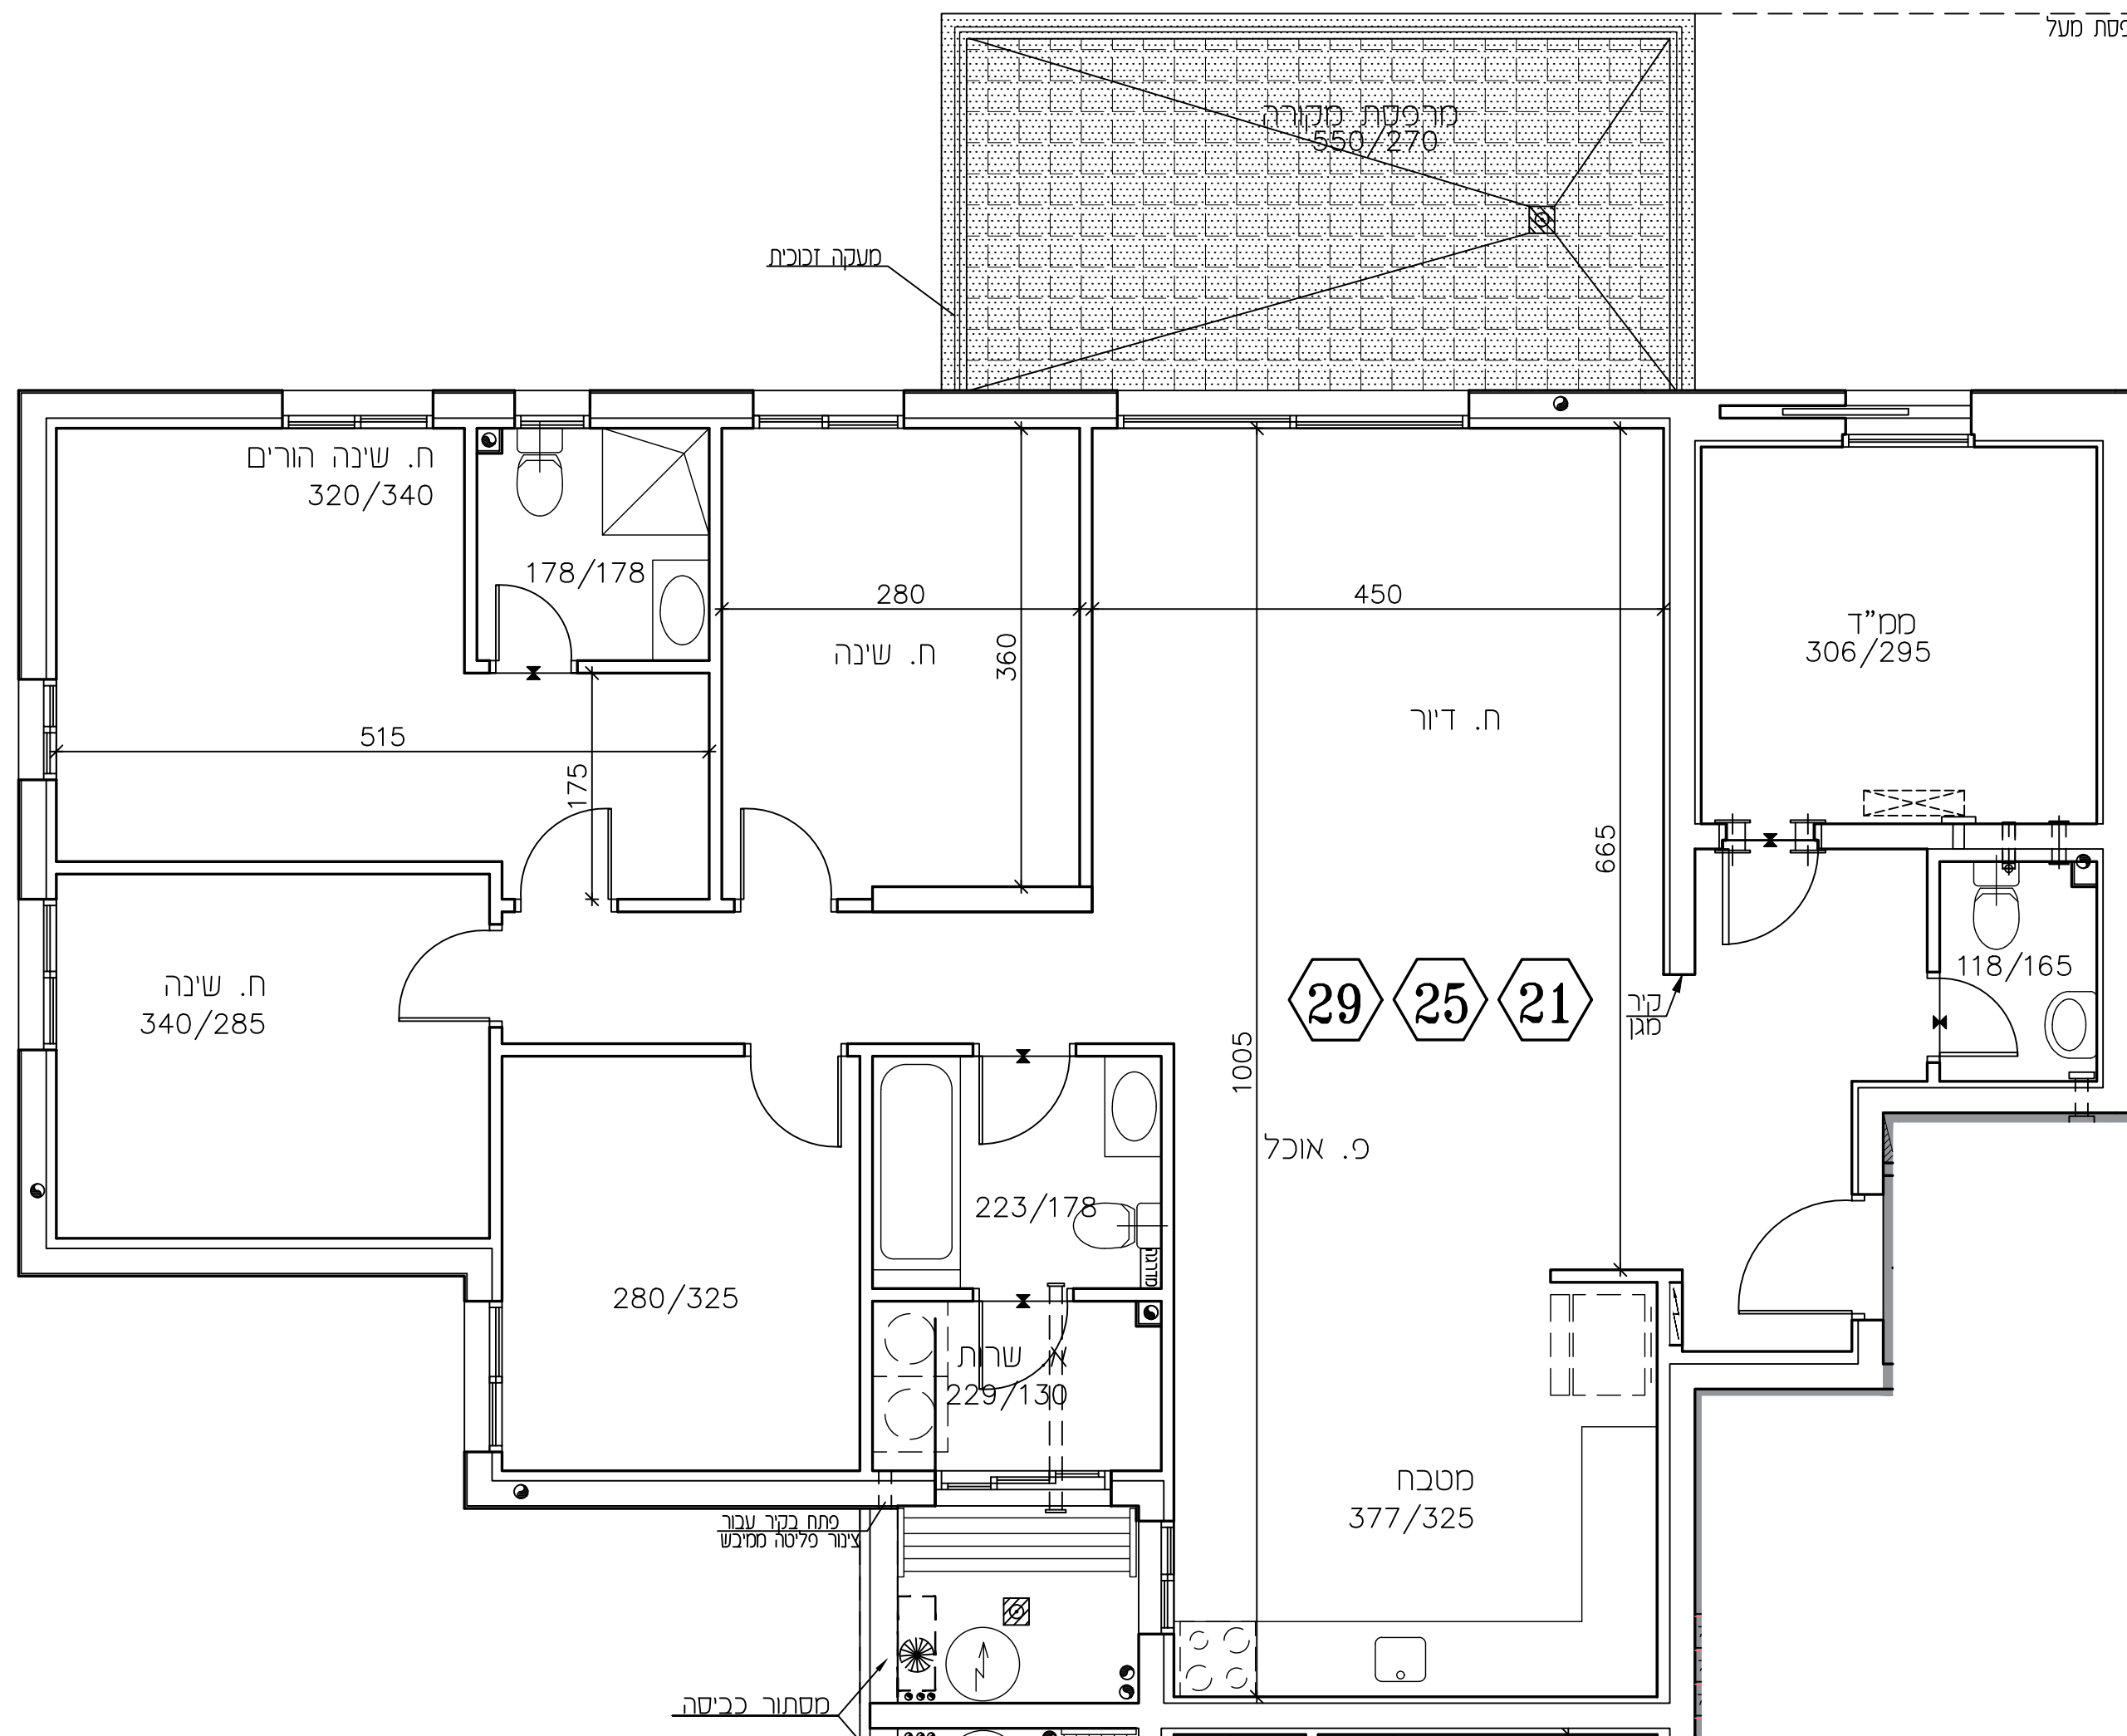

תכנית זו כפופה לשינויים עפ"י היתר בנייה לבנין שטרם התקבל.

שיחולו שינויים מהותיים ביו תכנית זו לבין התכניות שתאושר בהיתר הבנייה, יחולו הוראות הסכם המכר.

טרם הושלם תכנון ותאום עם יעצים יתכנו שינויים