



אופקים

309 יח"ד


תכנית מכר

גרש : 1323	טיפוס : B1
יין חס' : 8	מהדורה : 1
זמנה : 3	תאריך : 16.06.2024

חוק המכר התשל"ד 1974 תיקון התשס"ח 2008

אה הערות ומקרא בתחילת חוברת זו

תרשים הפרויקט
ולק ממתחם 10

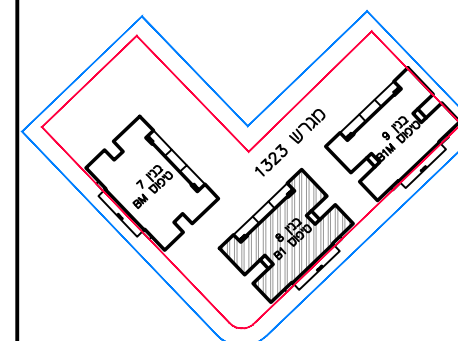

תרשים הבניין


17	16	19	18
13	12	15	14
9	8	11	10
5	4	7	6
2	1	3	

חתימות

חתימת הקונה:

חתימת המוכר:

תאריך:

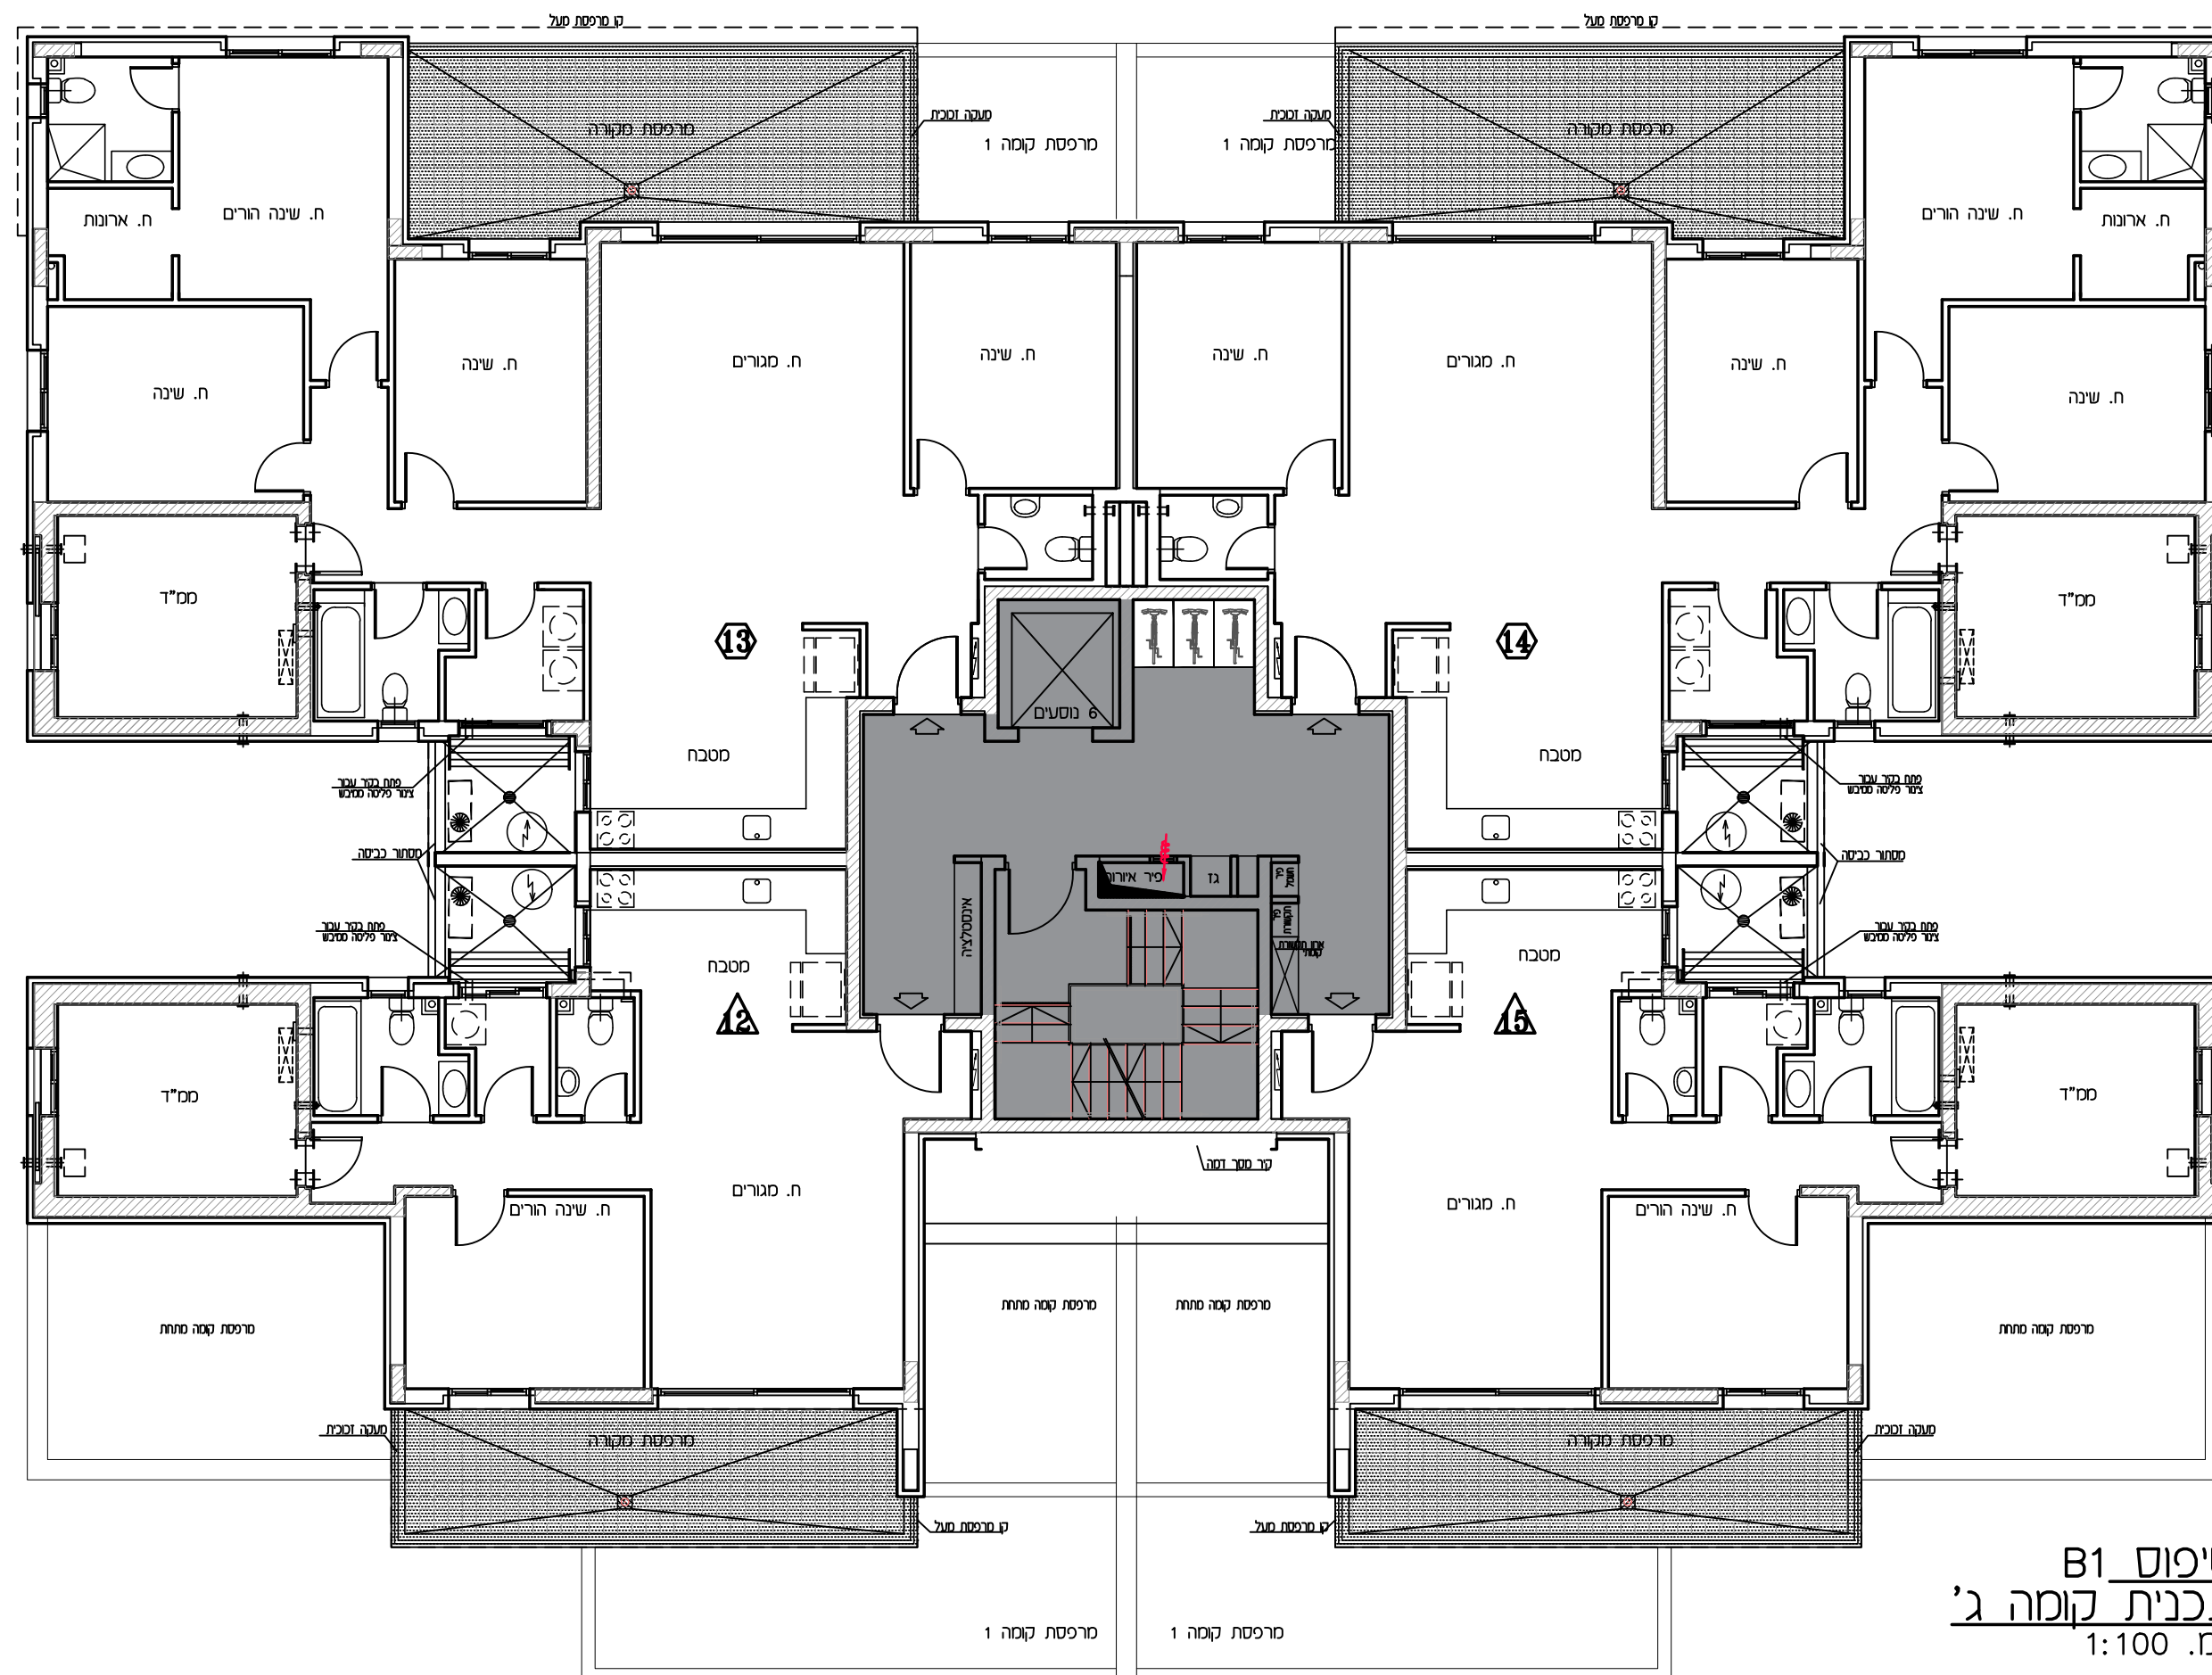[illegible]

B1 טיפוס
 תכנית קומה ג'
 1:100 י.מ.



תכנית זו כפופה לשינויים עפ"י היתר בגי"ח לבנין שטרם התקבל.

שיחולו שינויים מהותיים בין תכנית זו לבין התכנית שתאושר בהיתר הבנייה, יחולו הוראות הסכם המכר.

טרם הושלם תכנון ותאום עם יעצים יתכנו שינויים