

אופקים

309 יח"ד


תכנית מכר

גרש : 1323	טיפוס : B1
יין חס' : 8	מהדורה : 1
זמנה : 2	תאריך : 16.06.2024

לפי חוק המכר התשל"ד 1974 תיקון התשס"ח 2008

ראה הערות ומקרא בתחילת חוברת זו

תרשים הפרויקט
חלק ממתחם 10

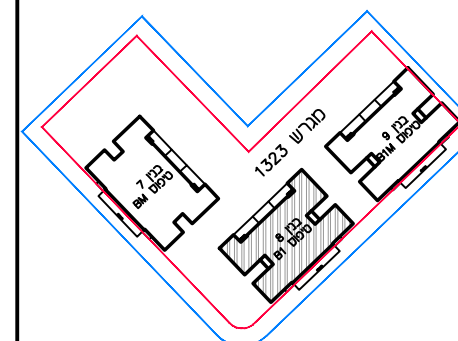

תרשים הבניין

17	16		19	18
13	12		15	14
9	8		11	10
5	4		7	6
2	1		לדב	3


חתימות

חתימת הקונה:

חתימת המוכר:

תאריך:

זוקרא - הצעה למיקום בלבד

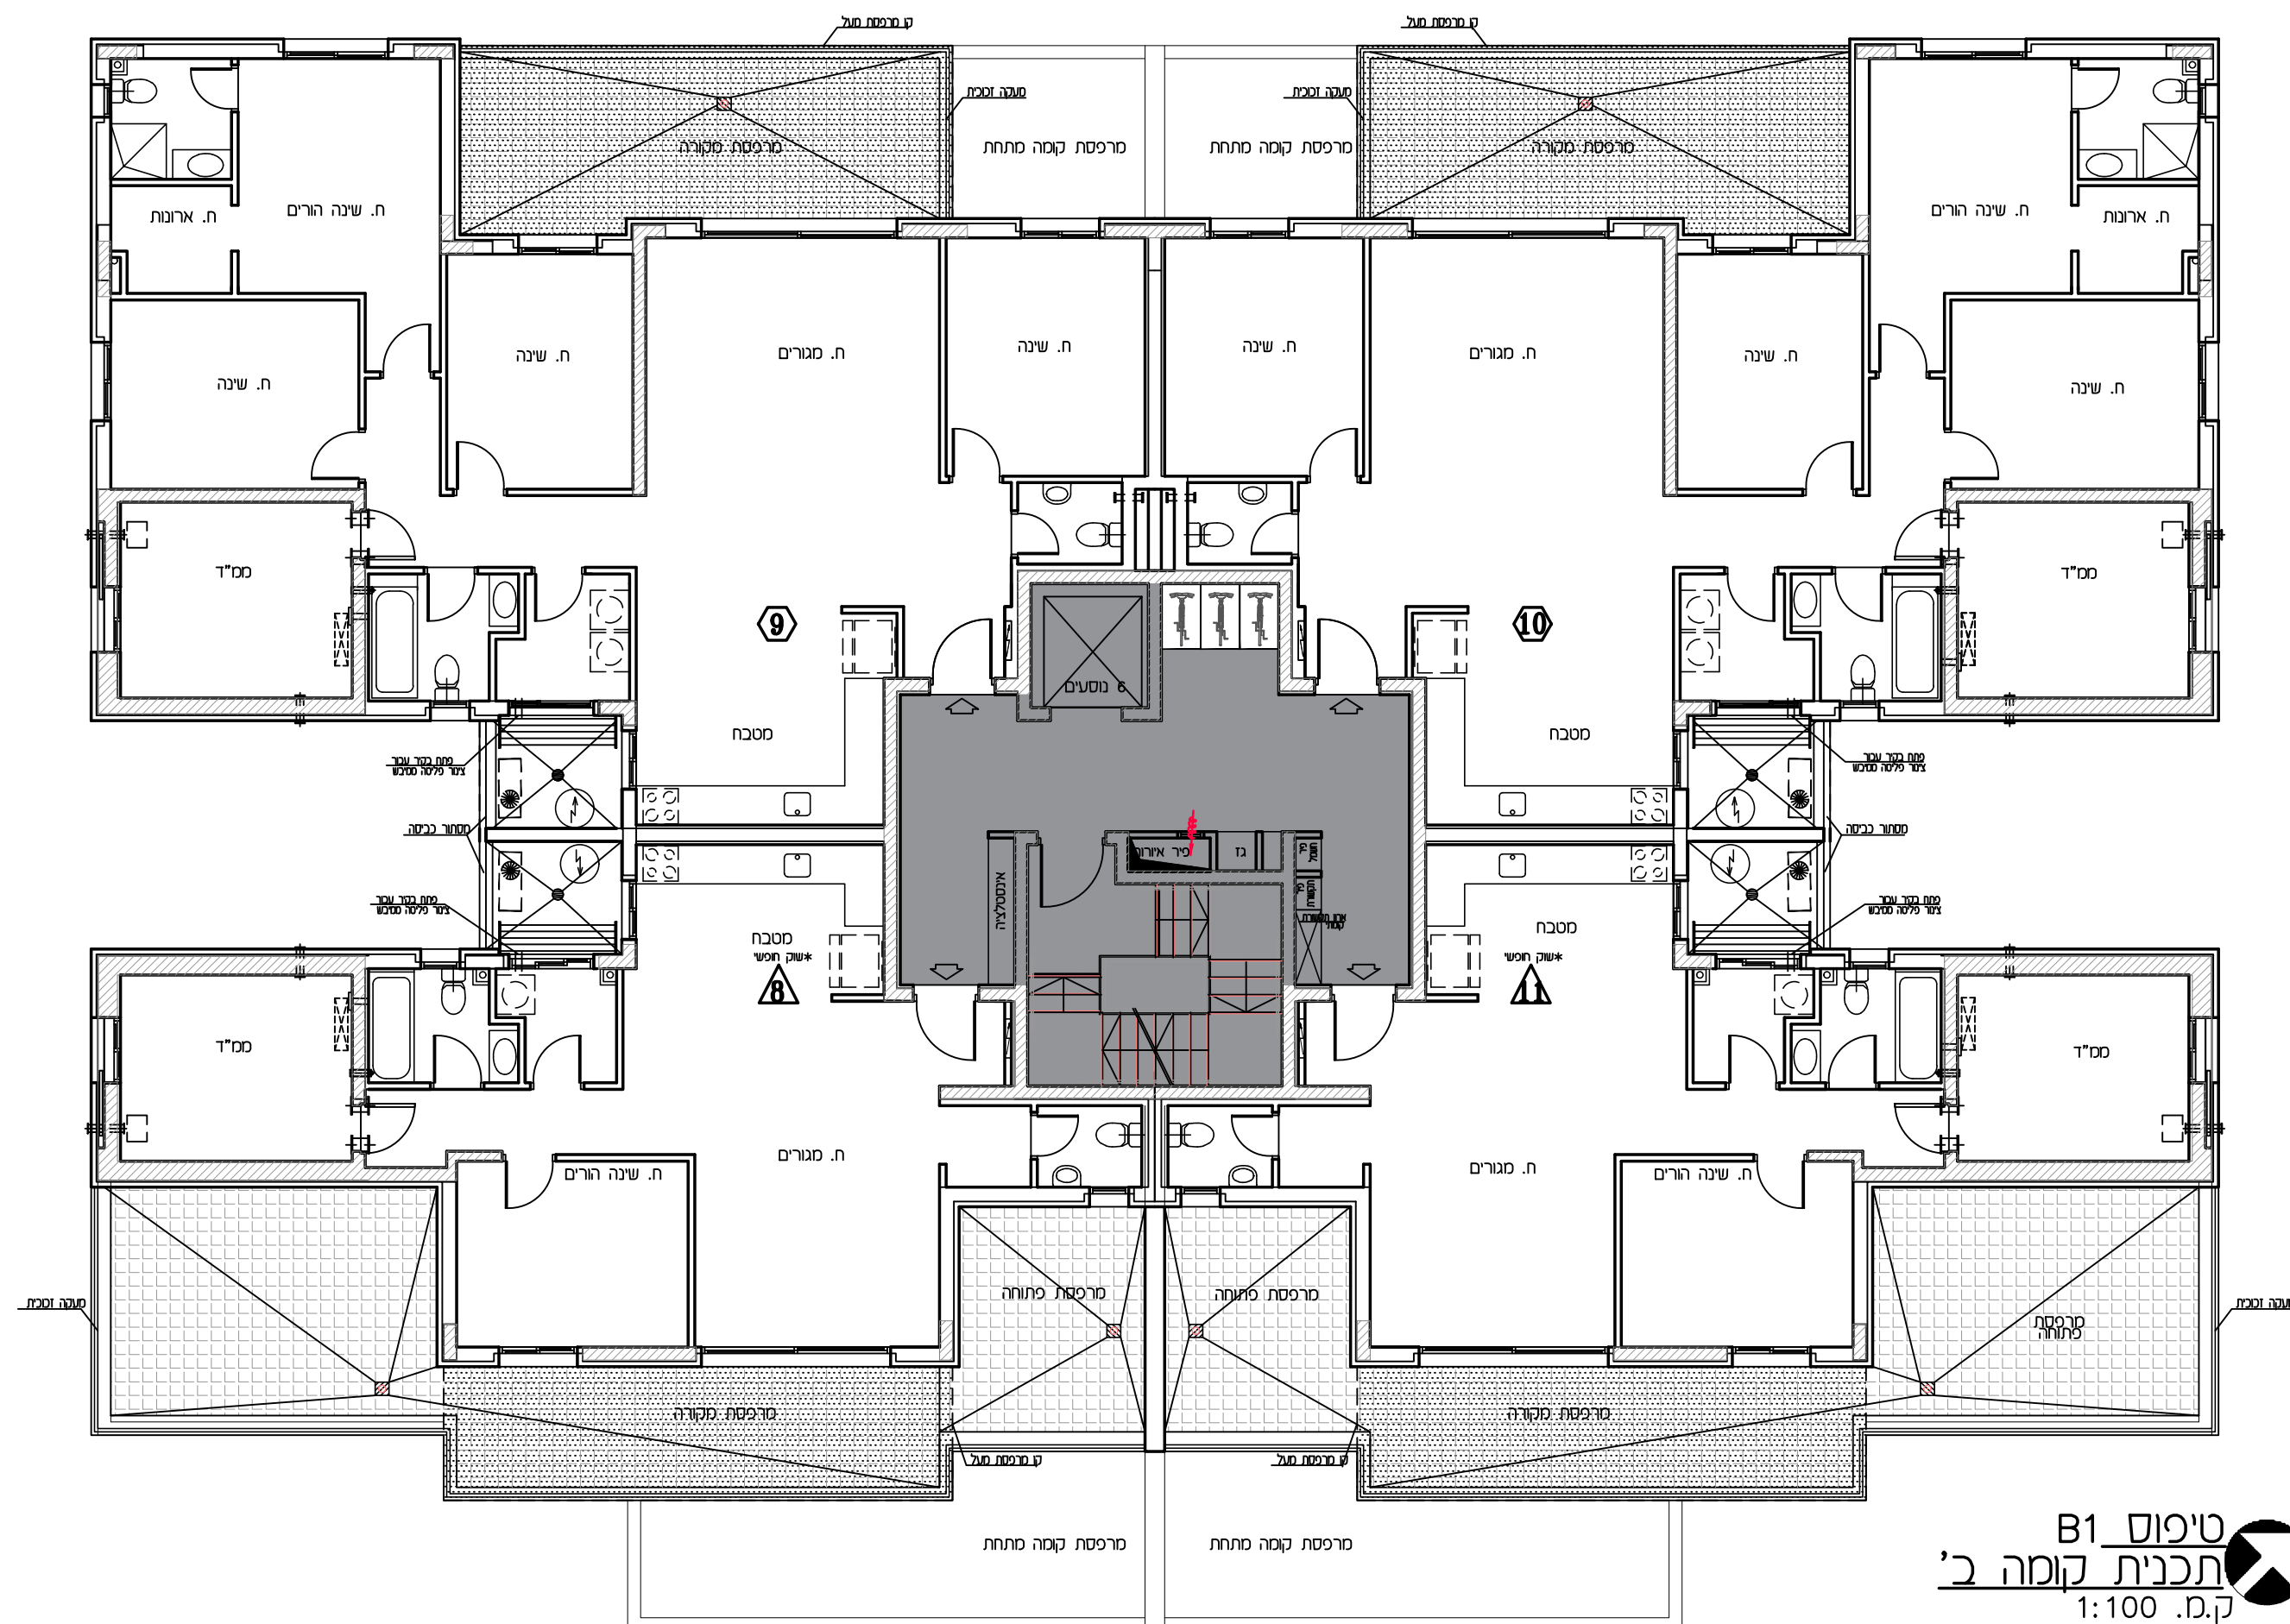[illegible]

ט"פ"ס B1
 תכנית קומה ב'
 ק.מ. 1:100

תכנית זו כפופה לשינויים ע"י היתר בניה לבנין שטרם התקבל.

ככל שיחולו שינויים מהותיים בין תכנית זו לבין התכניות שתאושר בהיתר הבנייה, יחולו הוראות הסכם המכר.

טרם הושלם תכנון ותאום עם יועצים יתכנו שינויים