

אופקים



309 יח"ד

תכנית מכר

חגרים:	1417	טיפוס: C
בניין מס':	16	מהדורה: 1
קומה:	8	תאריך: 16.06.2024

לפי חוק המכר התשנ"ד 1974 תסון התשס"ח 2008

ראה הערות ומסמך בתחילת חוברת זו

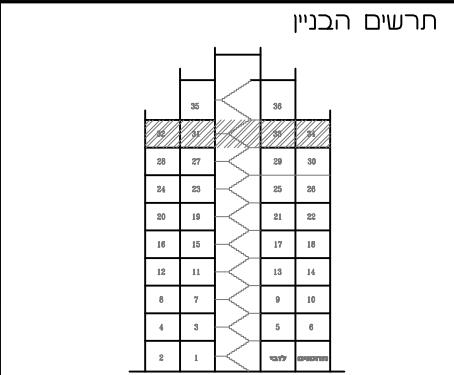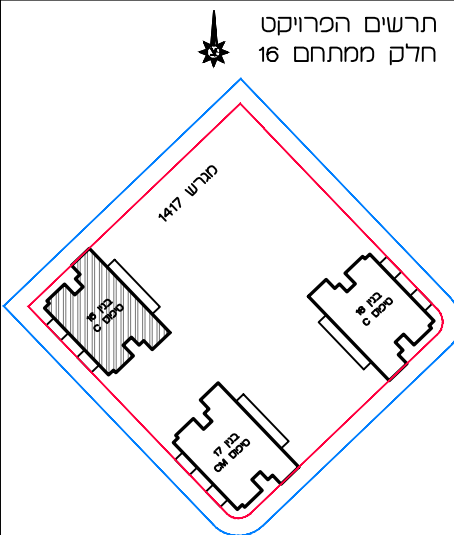


חתימות

חתימת הקונה:

חתימת המוכר:

תאריך:

מקרא - הצעה להיקום בלבד			
	מטבח		ביתון
	חדר		חדר
	חדר		חדר
	חדר		חדר
	חדר		חדר
	חדר		חדר
	חדר		חדר

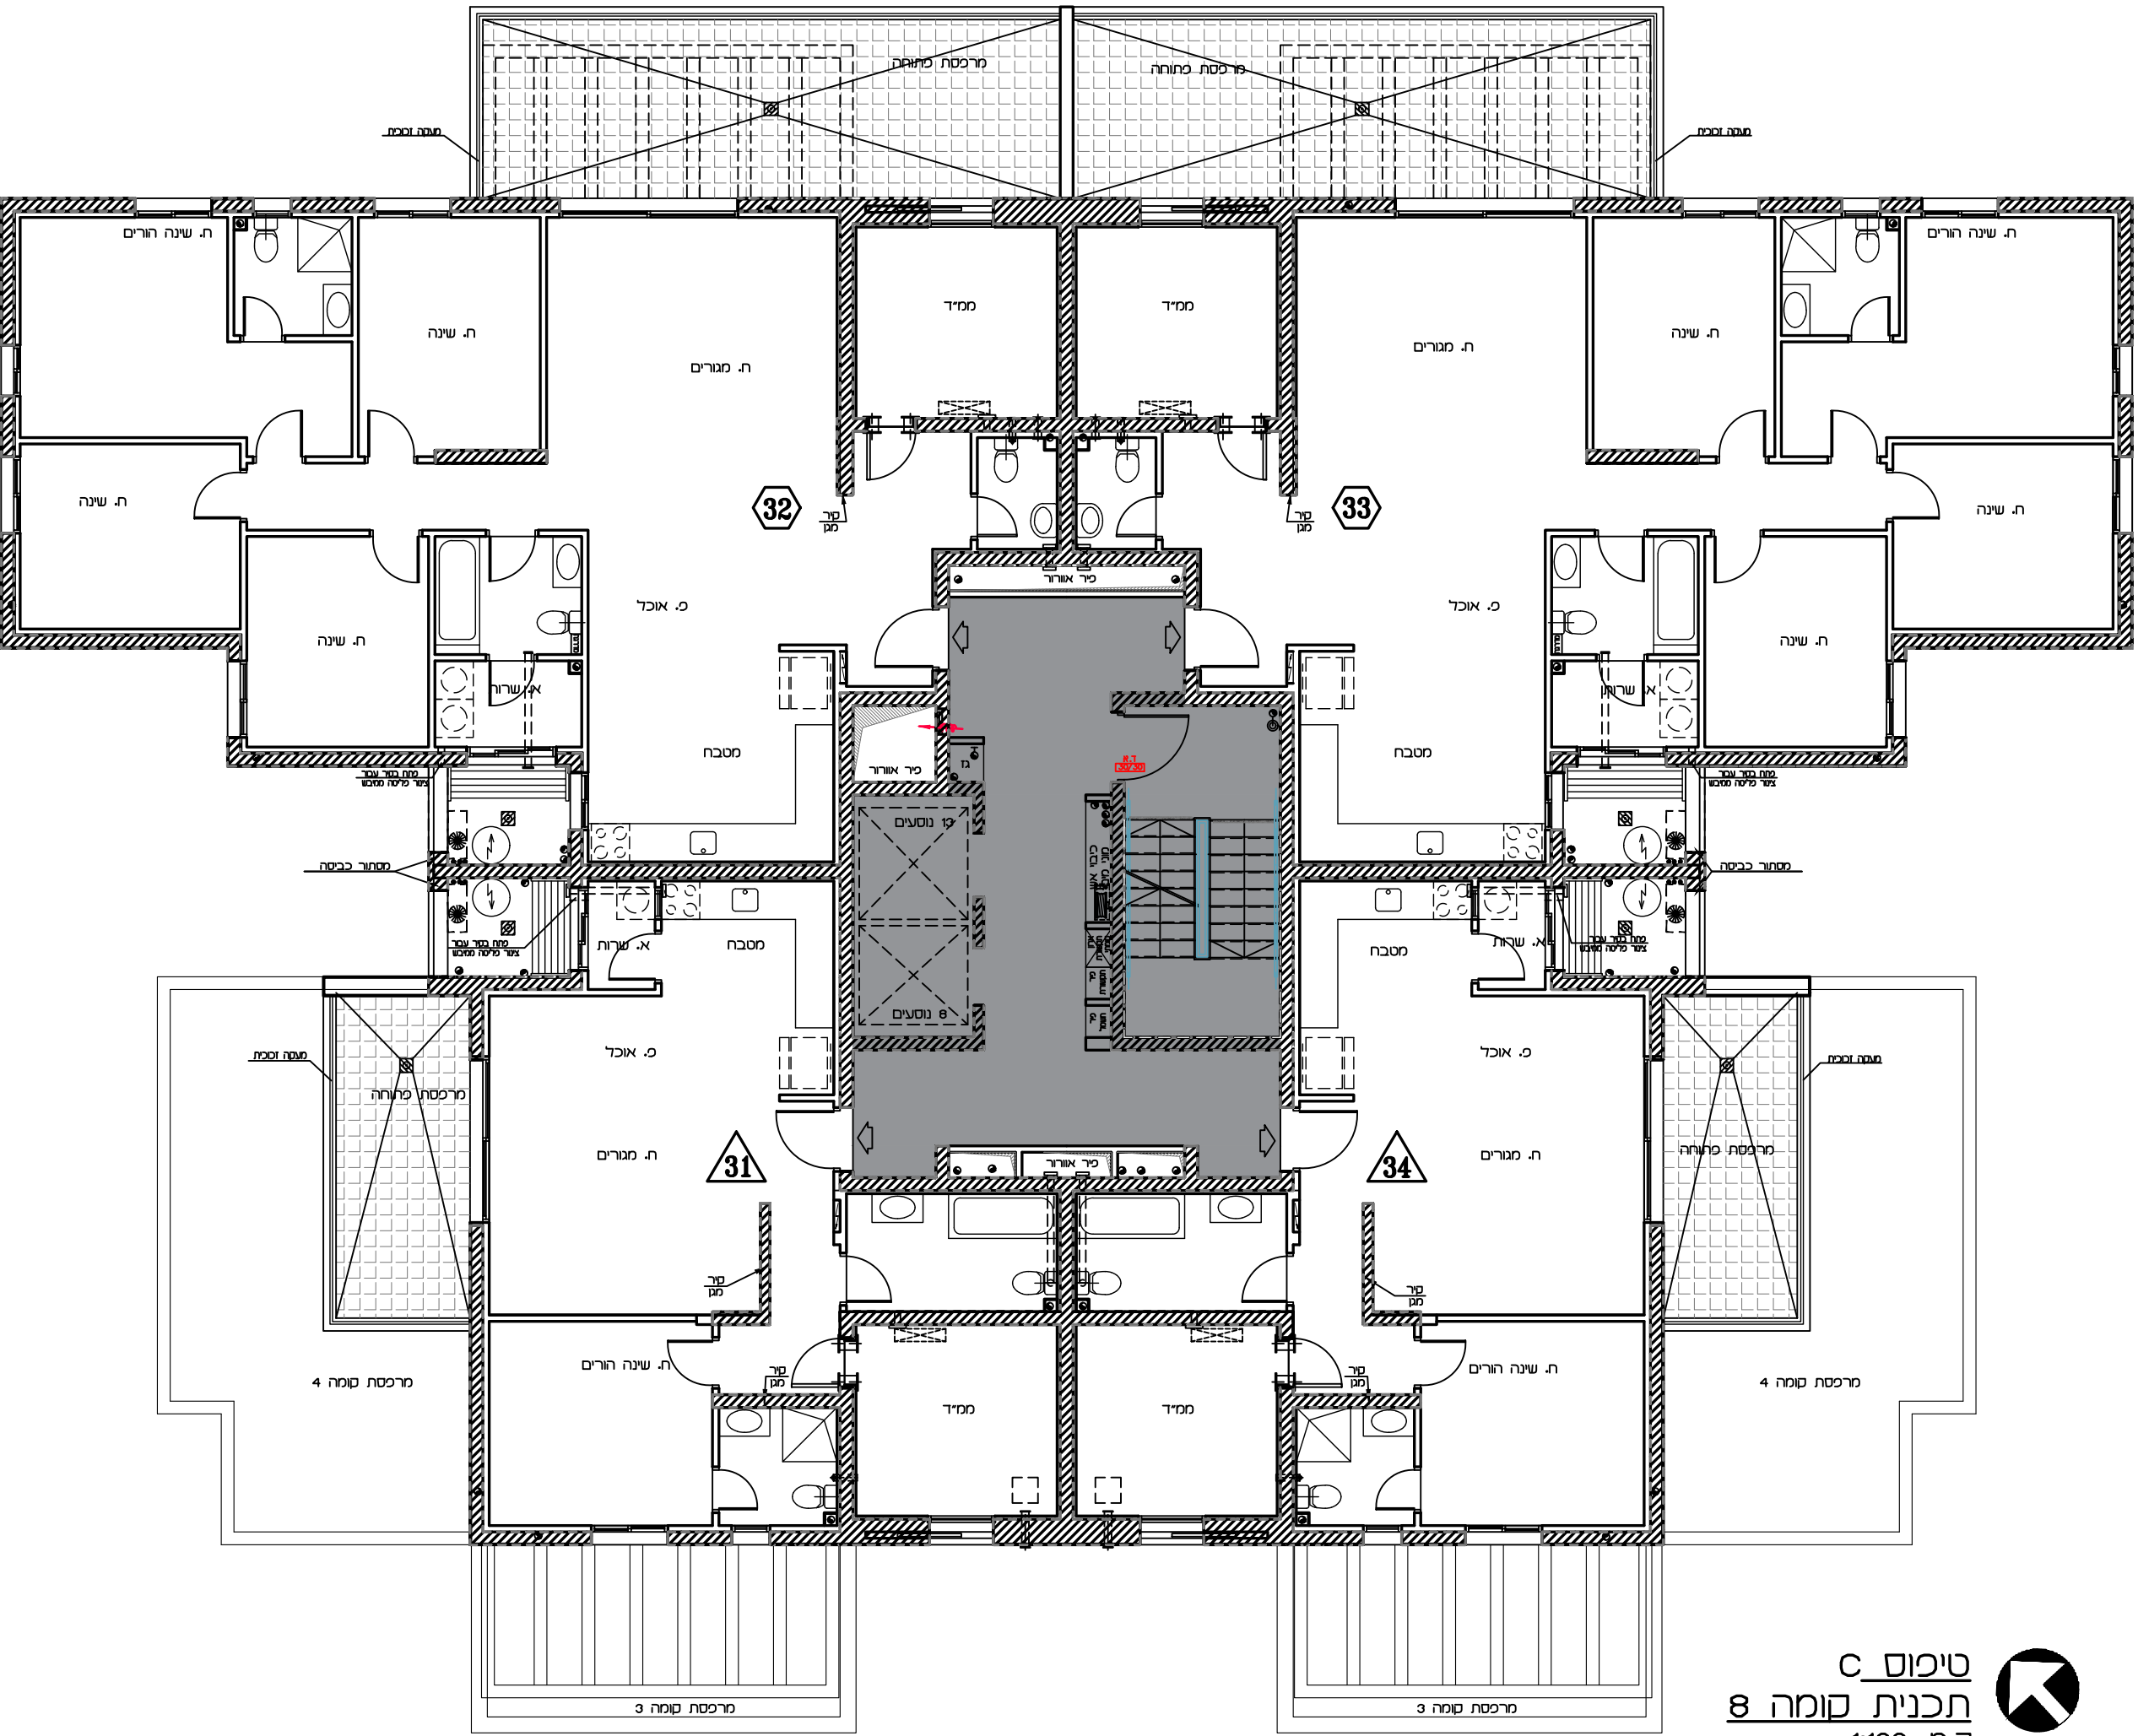

טיפוס C
תכנית קומה 8
ק.מ. 1:100

תכנית זו כסופה לשינויים עפ"י היתר בניה לבנין שטרם התקבל.
ככל שיחולו שינויים מהותיים בין תכנית זו לבין התכנית שתאושר בהיתר הבנייה, יוחלו הוראות הסכם המכר.
טרם הושלם תכנון ותאום עם יועצים יתכנו שינויים