



309 יח"ד

תכנית מכר


מספר דירה	דירה	קומה	מספר בניין	טיפוס	חגירה
3	15	4	12	D	1317

16.06.2024	: תאריך	1	: מהדורה	1:50	: מ"ס
------------	---------	---	----------	------	-------

ל"י חוק המכר התשל"ד 1974 תיסון התשס"ח 2008

ראה הערות ומקרא בתחילת חוברת זו

תרשים קומה

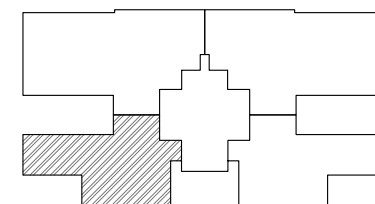

תרשים בנין

		18		19	
		16		17	
12	15			14	13
8	11			10	9
4	7			6	5
2					3
1	מסחר			מסחר	לובי


חתימות

חתימת הקונה:

חתימת המוכר:

תאריך:

מקרא – הצעה לחיקום בלבד

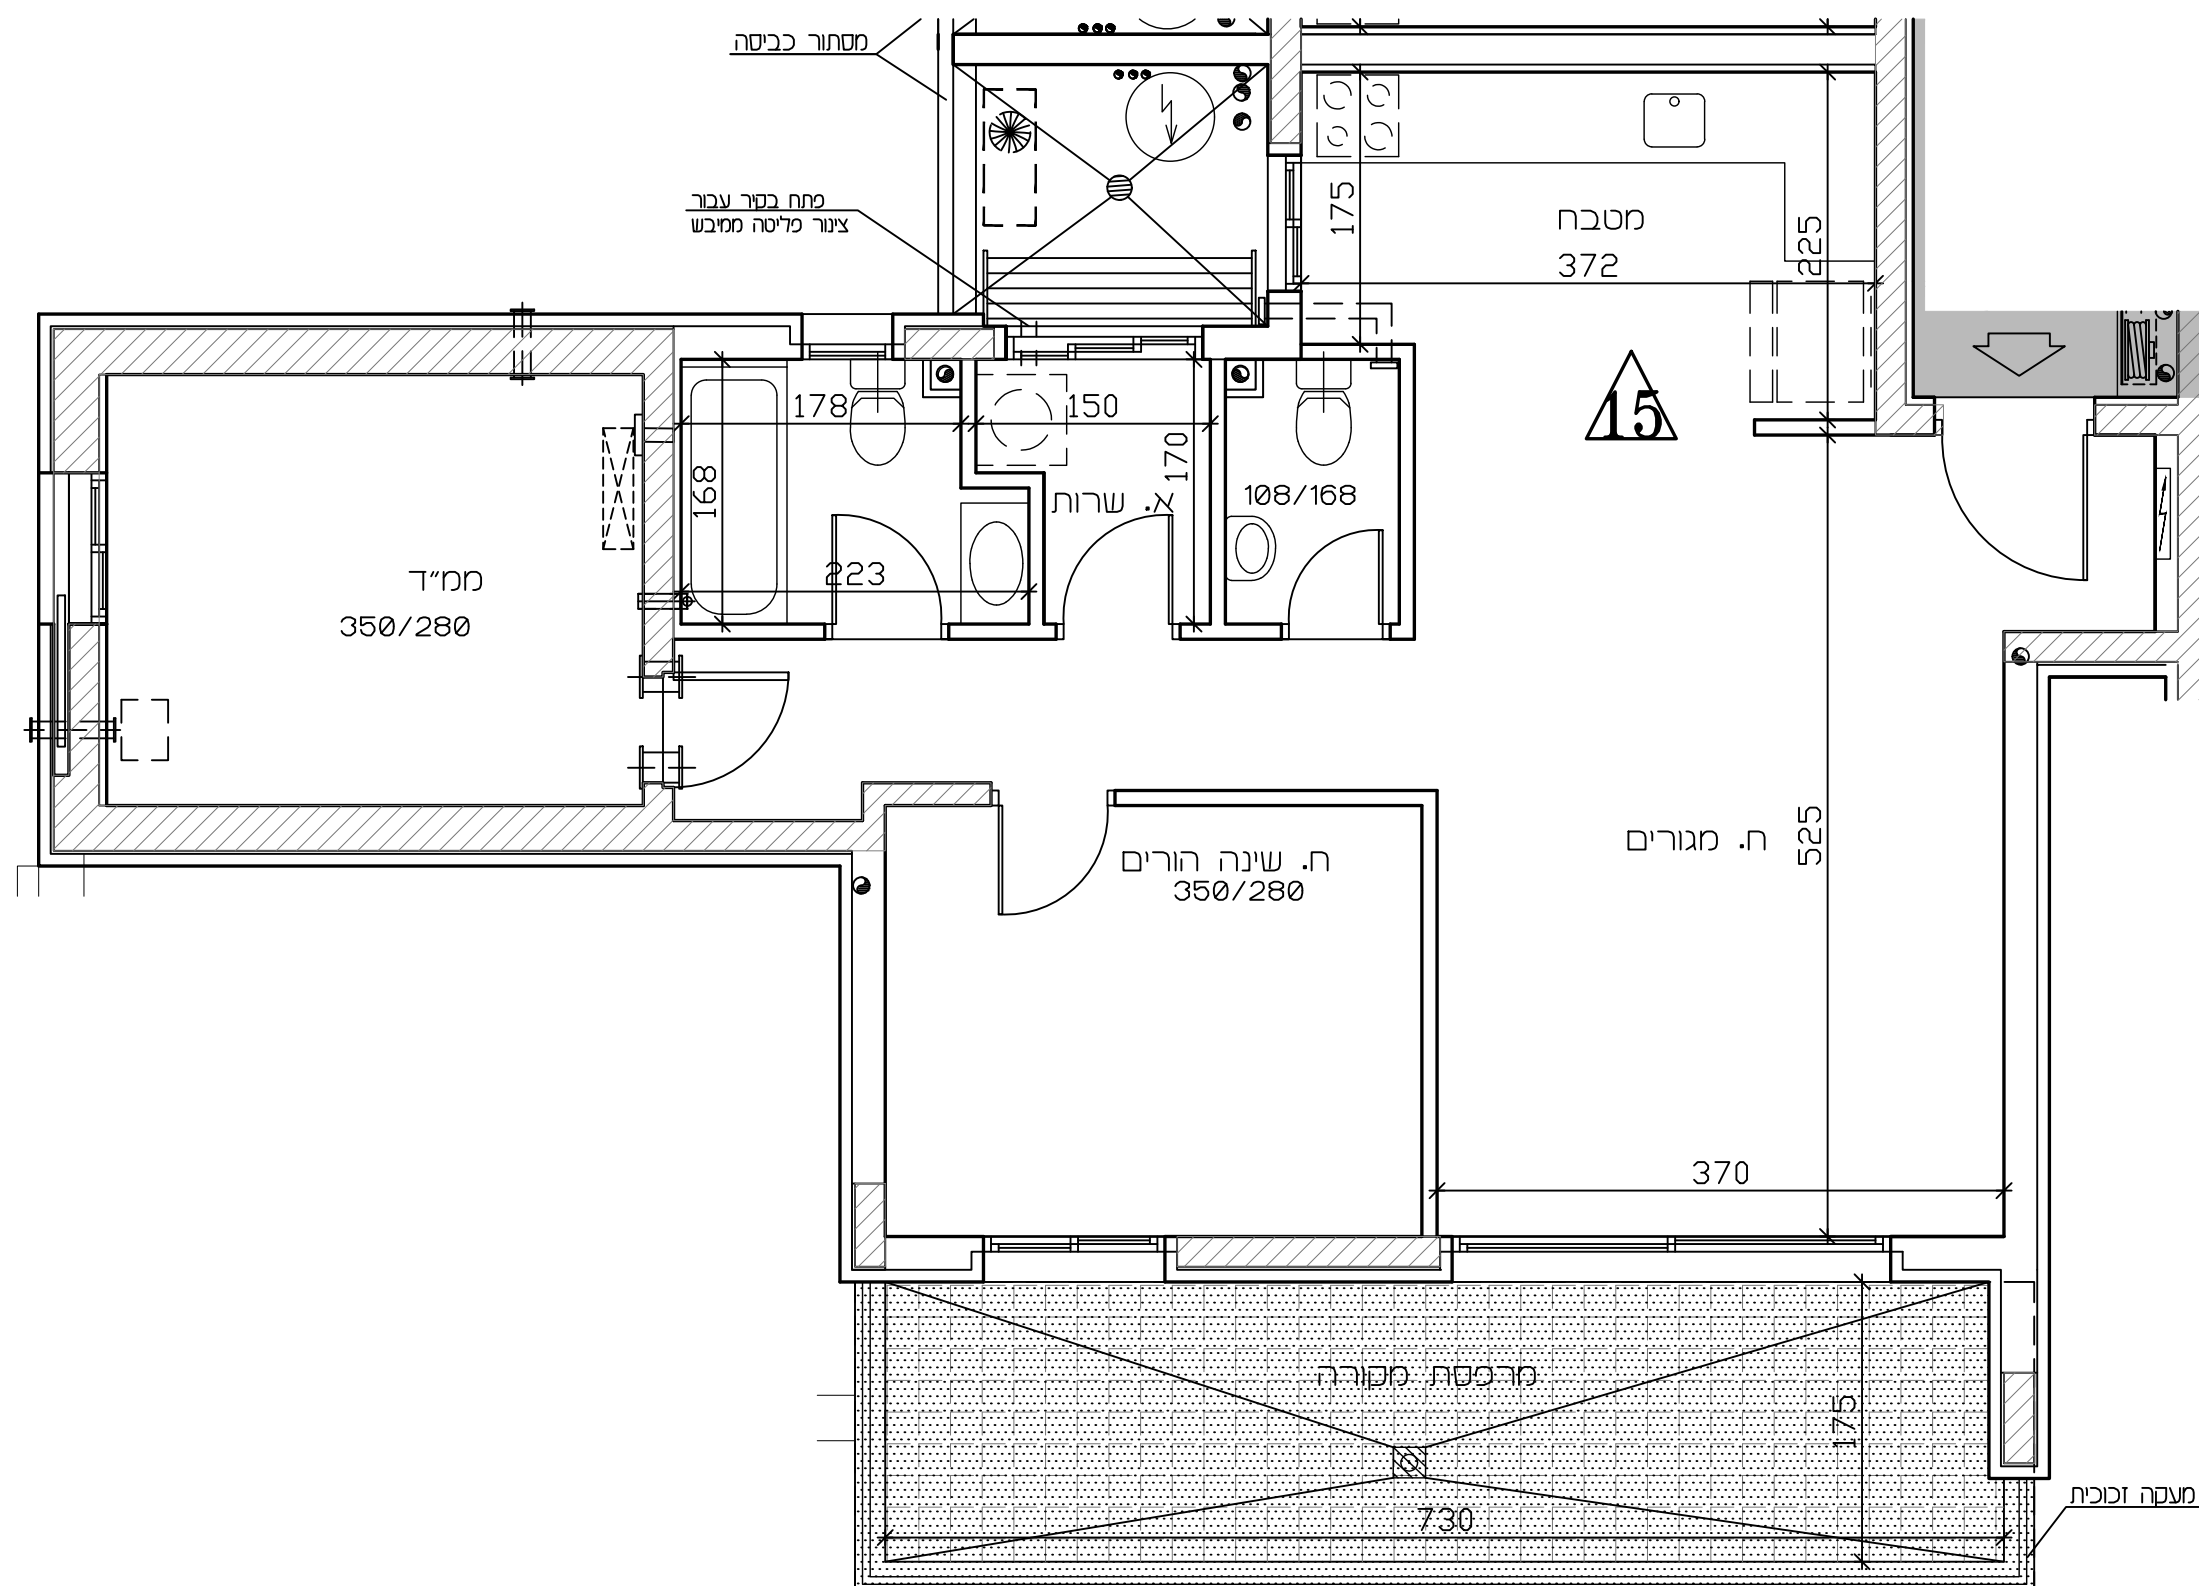[illegible]

תכנית זו כפופה לשיוניים עפ"י היתר בניה לבנין שטרם התקבל.

ככל שיחולו שינויים מהותיים בין תכנית זו לבין התכניות שתאושר בהיתר הבנייה, יחולו הוראות הסכם המכר.

טרם הושלם תכנון ותאום עם יועצים יתכנו שינויים