



אופקים

309 יח"ד

תכנית מכר


מספר דירה	קומה	מספר בניין	טיפוס	מגדש
5	4	13	D	1317

16.06.2024	תאריך :	1	מהדורה :	1:50	מ :
------------	---------	---	----------	------	-----

ל"י חוק המכר התשל"ד 1974 תיסון התשס"ח 2008

ראה הערות ומקרא בתחילת חוברת זו

תרשים קומה

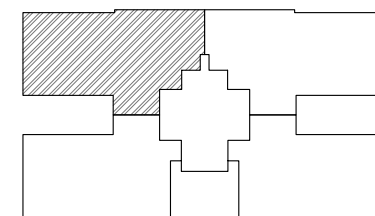

תרשים בנין

18		19	
16		17	
12	15	14	13
8	11	10	9
4	7	6	5
2	מסחר	מסחר	3
1			לובי


חתימות

חתימת הקונה:

חתימת המוכר:

תאריך:

מקרא – הצעה למיקום בלבד

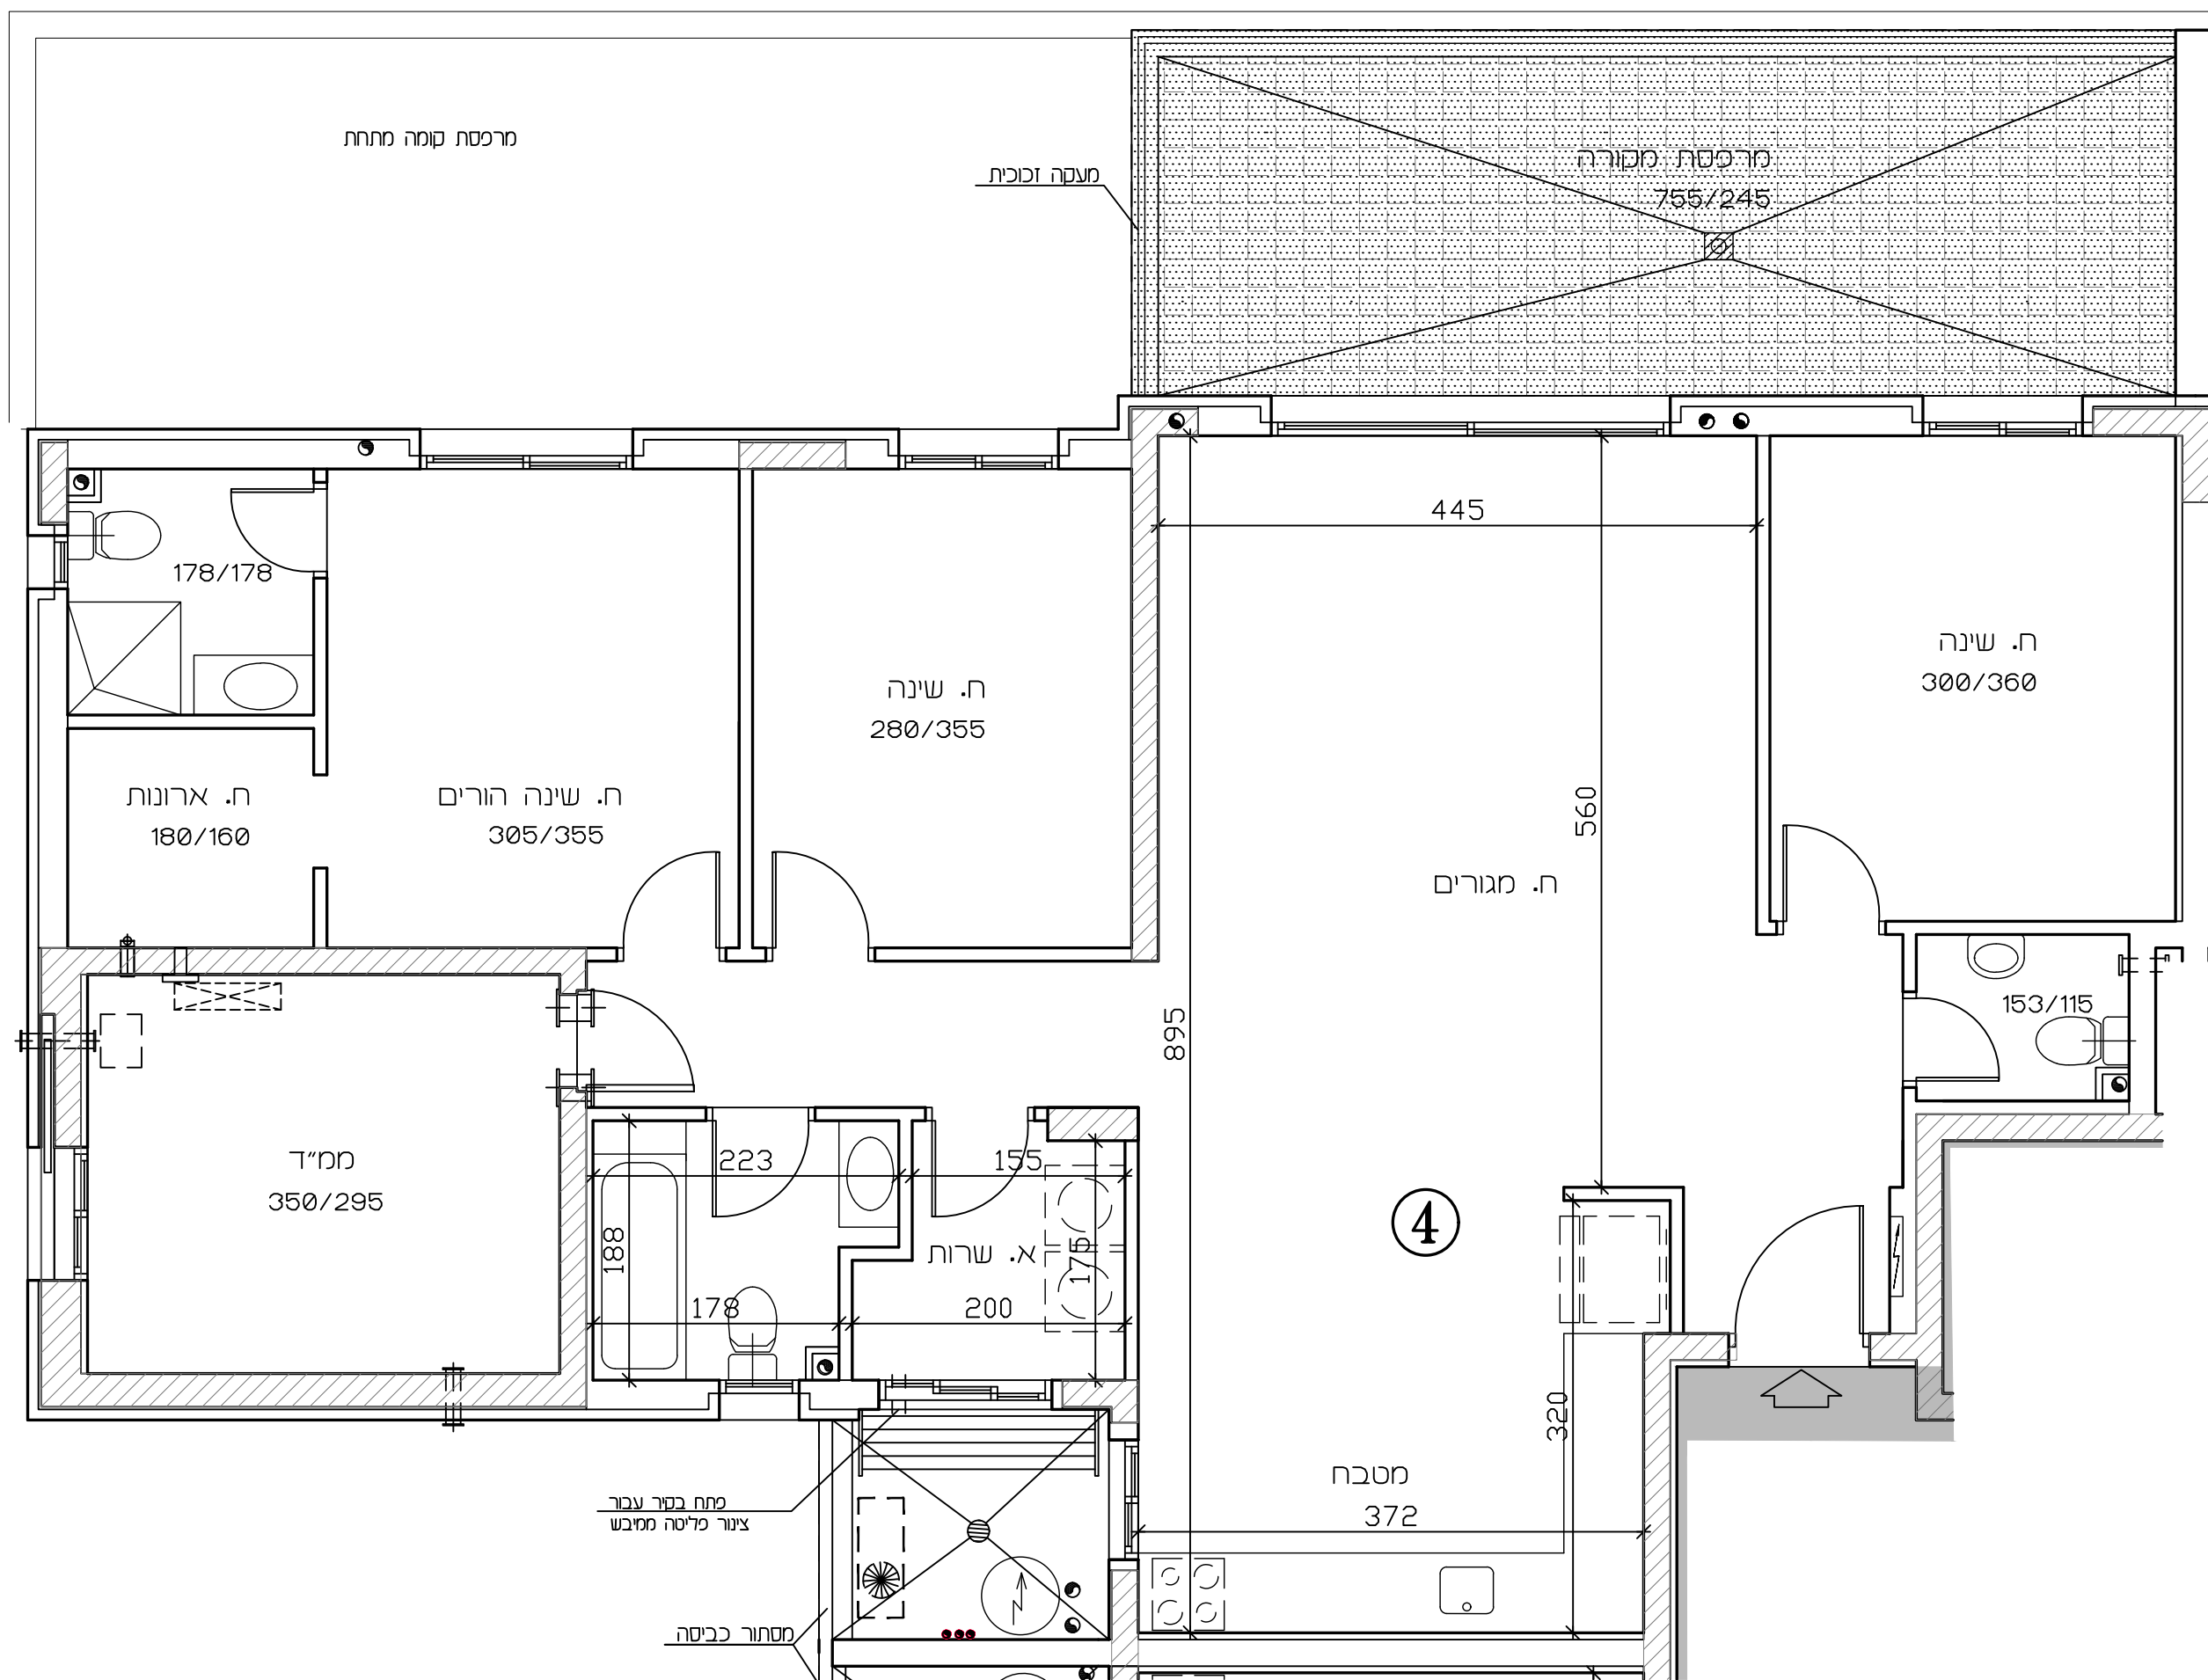[illegible]

תכנית זו כפופה לשינויים עפ"י היתר בנייה לבניין שטרם התקבל.

שככל שיוחולו שינויים מהותיים בין תכנית זו לבין התכניות שתאושר בהיתר הבנייה, יחולו הוראות הסכם המכר.

טרג קושלם תכנון ותאום עם יעצים יתכנו שינויים

