



309 יח"ד


מספר חדרים	דירה	קומה	מספר בניין	טיפוס	מגרש
3	12	3	7	BM	1323

16.06.2024	תאריך :	1	מהדורה :	1:50	מ"מ :
------------	---------	---	----------	------	-------


ל"ז חוק המכר התשל"ד 1974 תיקון התשס"ח 2008

ראה הערות ומקרא בתחילת חוברת זו

תרשים קומה

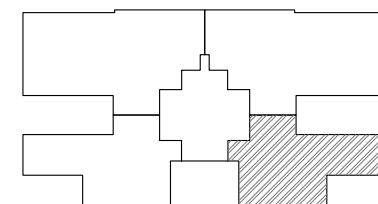

תרשים בנין

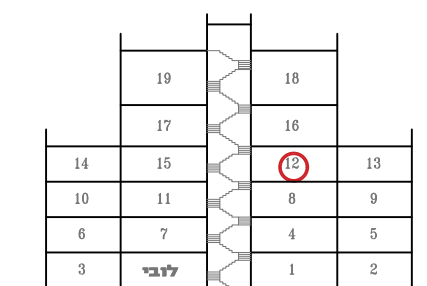


חתימות

חתימת הקונה:

חתימות המוכר:

תאריך:

מקרא – הצעה לחיקום בלבד

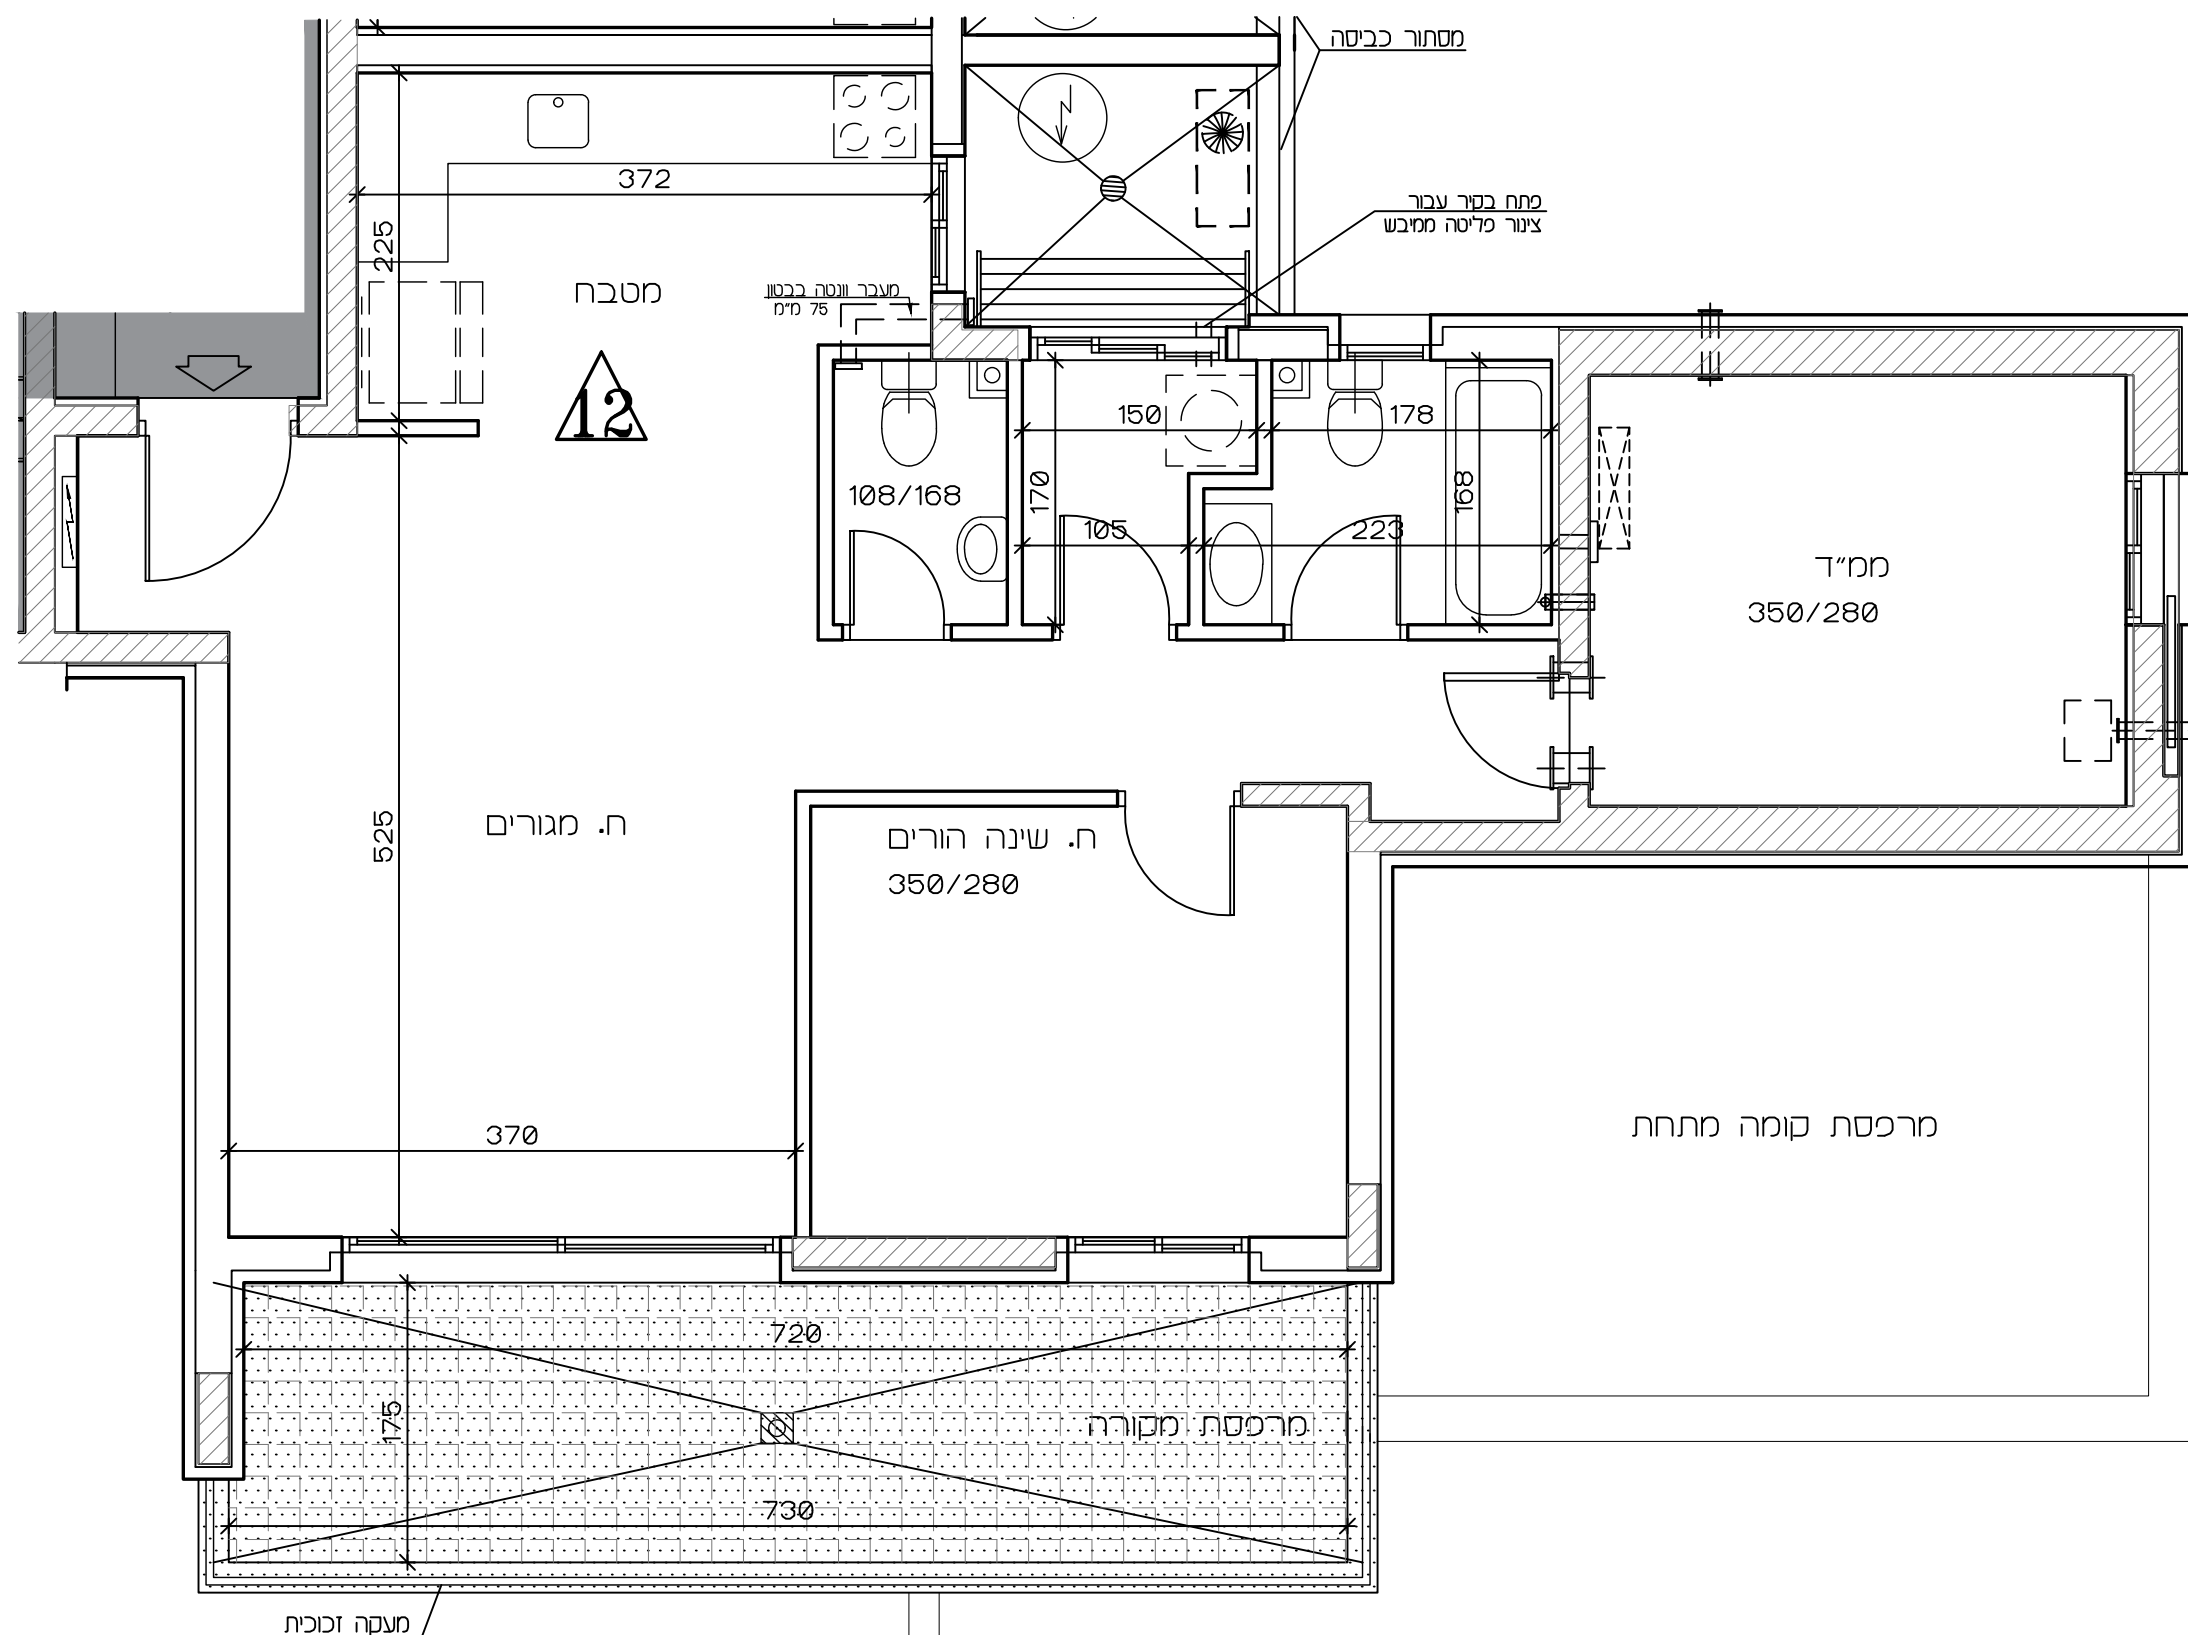[illegible]

תכנית זו כפופה לשניים עפ"י היתר בנייה לבנין שטרם התקבל.

ככל שיחולו שינויים מהותיים בין תכנית זו לבין התכניות שתאושר בהיתר הבנייה, יחולו הוראות הסכם המכר.

טרם הושלם תכנון ותאום עם יועצים יתכנן שינויים