



309 יח"ד


מספר הדריש	דירה	קומה	מספר בלוי	טיפוס	מגרש
6	14	3	9	B1M	1323

תאריך: 16.06.2024 מהדורה: 1 ק"מ: 1:50

לפי חוק המכר התשל"ד 1974 תיסון התשס"ח 2008

ראה הערות ומקרא בתחילת חוברת זו

תרשים קומה

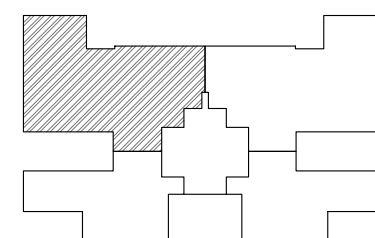

תרשים בנין

18	19		16	17
14	15		12	13
10	11		8	9
6	7		4	5
3	ז'אב		1	2


חתימות

חתימת הקונה:

חתימת המוכר:

תאריך:

מקרא – הצעה לחיקום בלבד

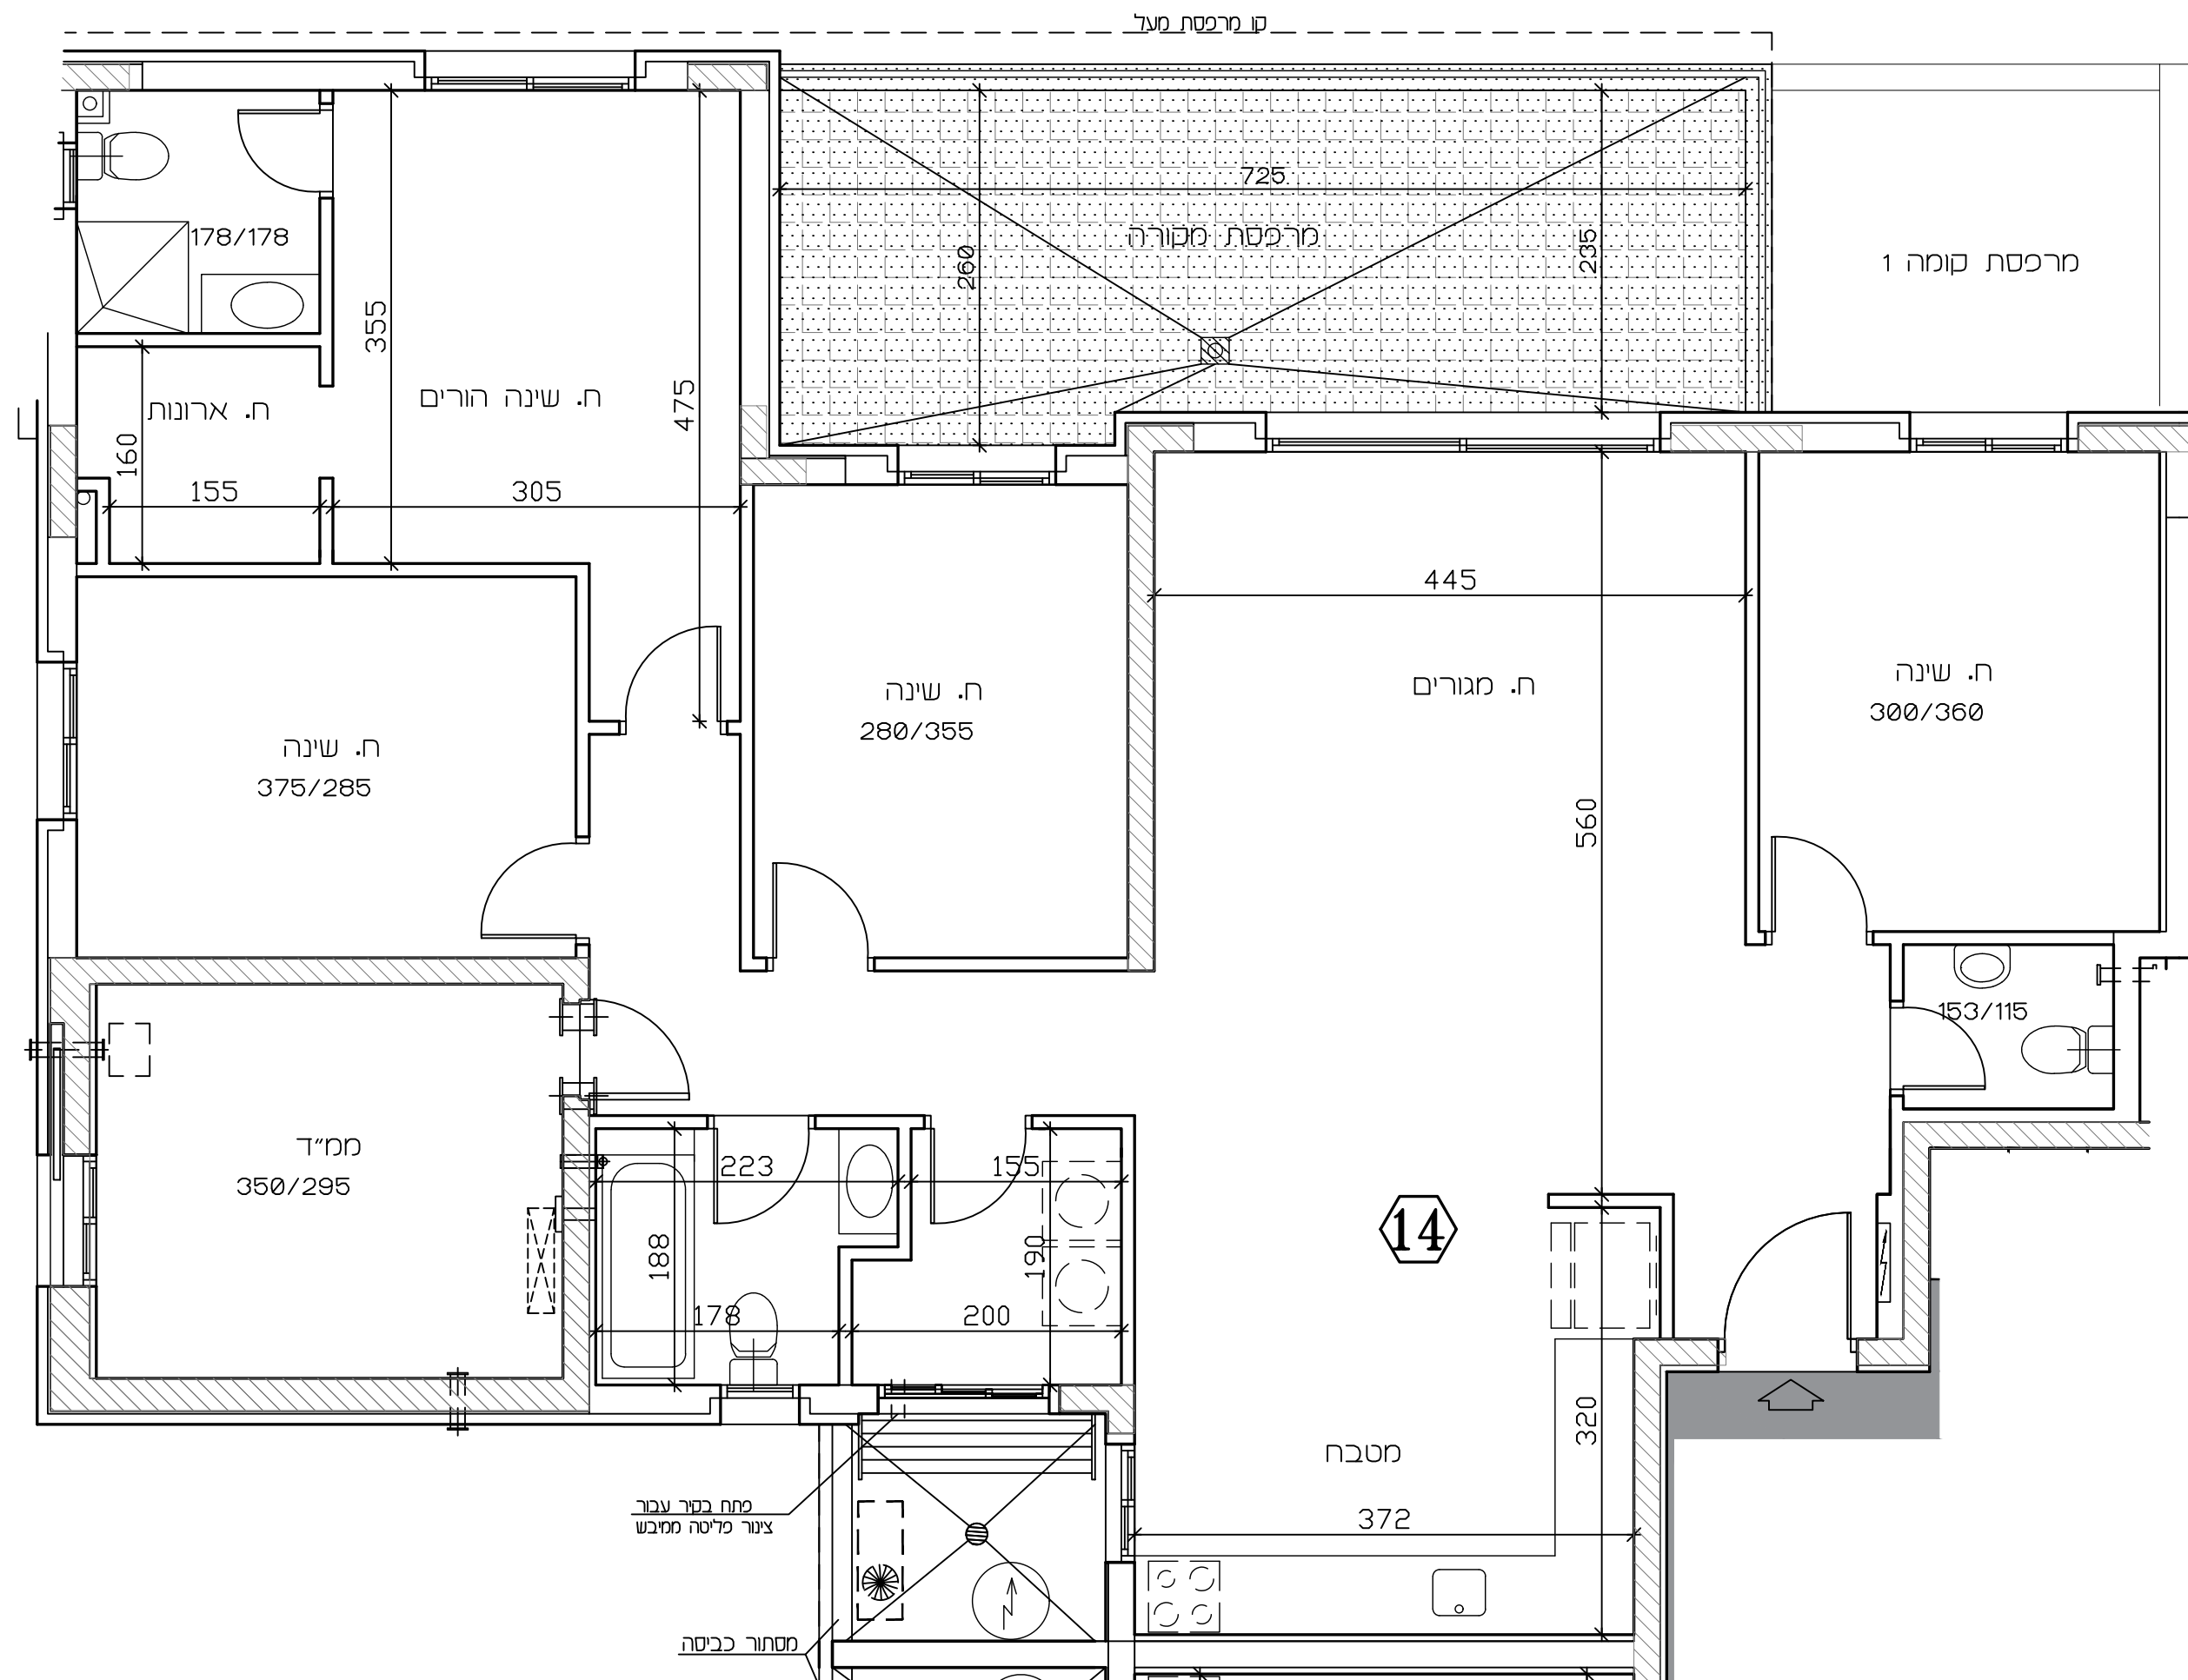[illegible]

תכנית זו כפופה לשוניים עפ"י היתר בנייה לבנין שטרם התקבל.

ככל שיחולו שינויים מהותיים בין חב"ות זו לבין המכונות שתאושר רכישת הבטייה, יחולו הוראות הסכם המכר.

טרם הושלם תכנון ותאום עם יועצים יתכנו שינויים