




309 יח"ד

מספר חדר	דירה	קומה	מספר בנין	טיפוס	חגירה
3	34	8	16	C	1417
3	34	8	18	C	1417

קנ"ח : 1:50	מהדורה : 1	תאריך : 16.06.2024
-------------	------------	--------------------

לפי חוק המכר התשל"ד 1974 תיקון התשס"ח 2008
 ראה הערות ומקרא במחילת מורכב זו

תַּרְשִׁים קוֹמָה

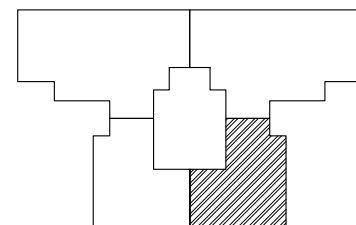

תַּרְשִׁים בְּנִין

	35			36	
32	31			33	34
28	27			29	30
24	23			25	26
20	19			21	22
16	15			17	18
12	11			13	14
8	7			9	10
4	3			5	6
2	1			37	38


חת'מות

חתימת הקונה:

חתימת המוכר:

תאריך:

מקרא – הצעה לחיקום בלבד

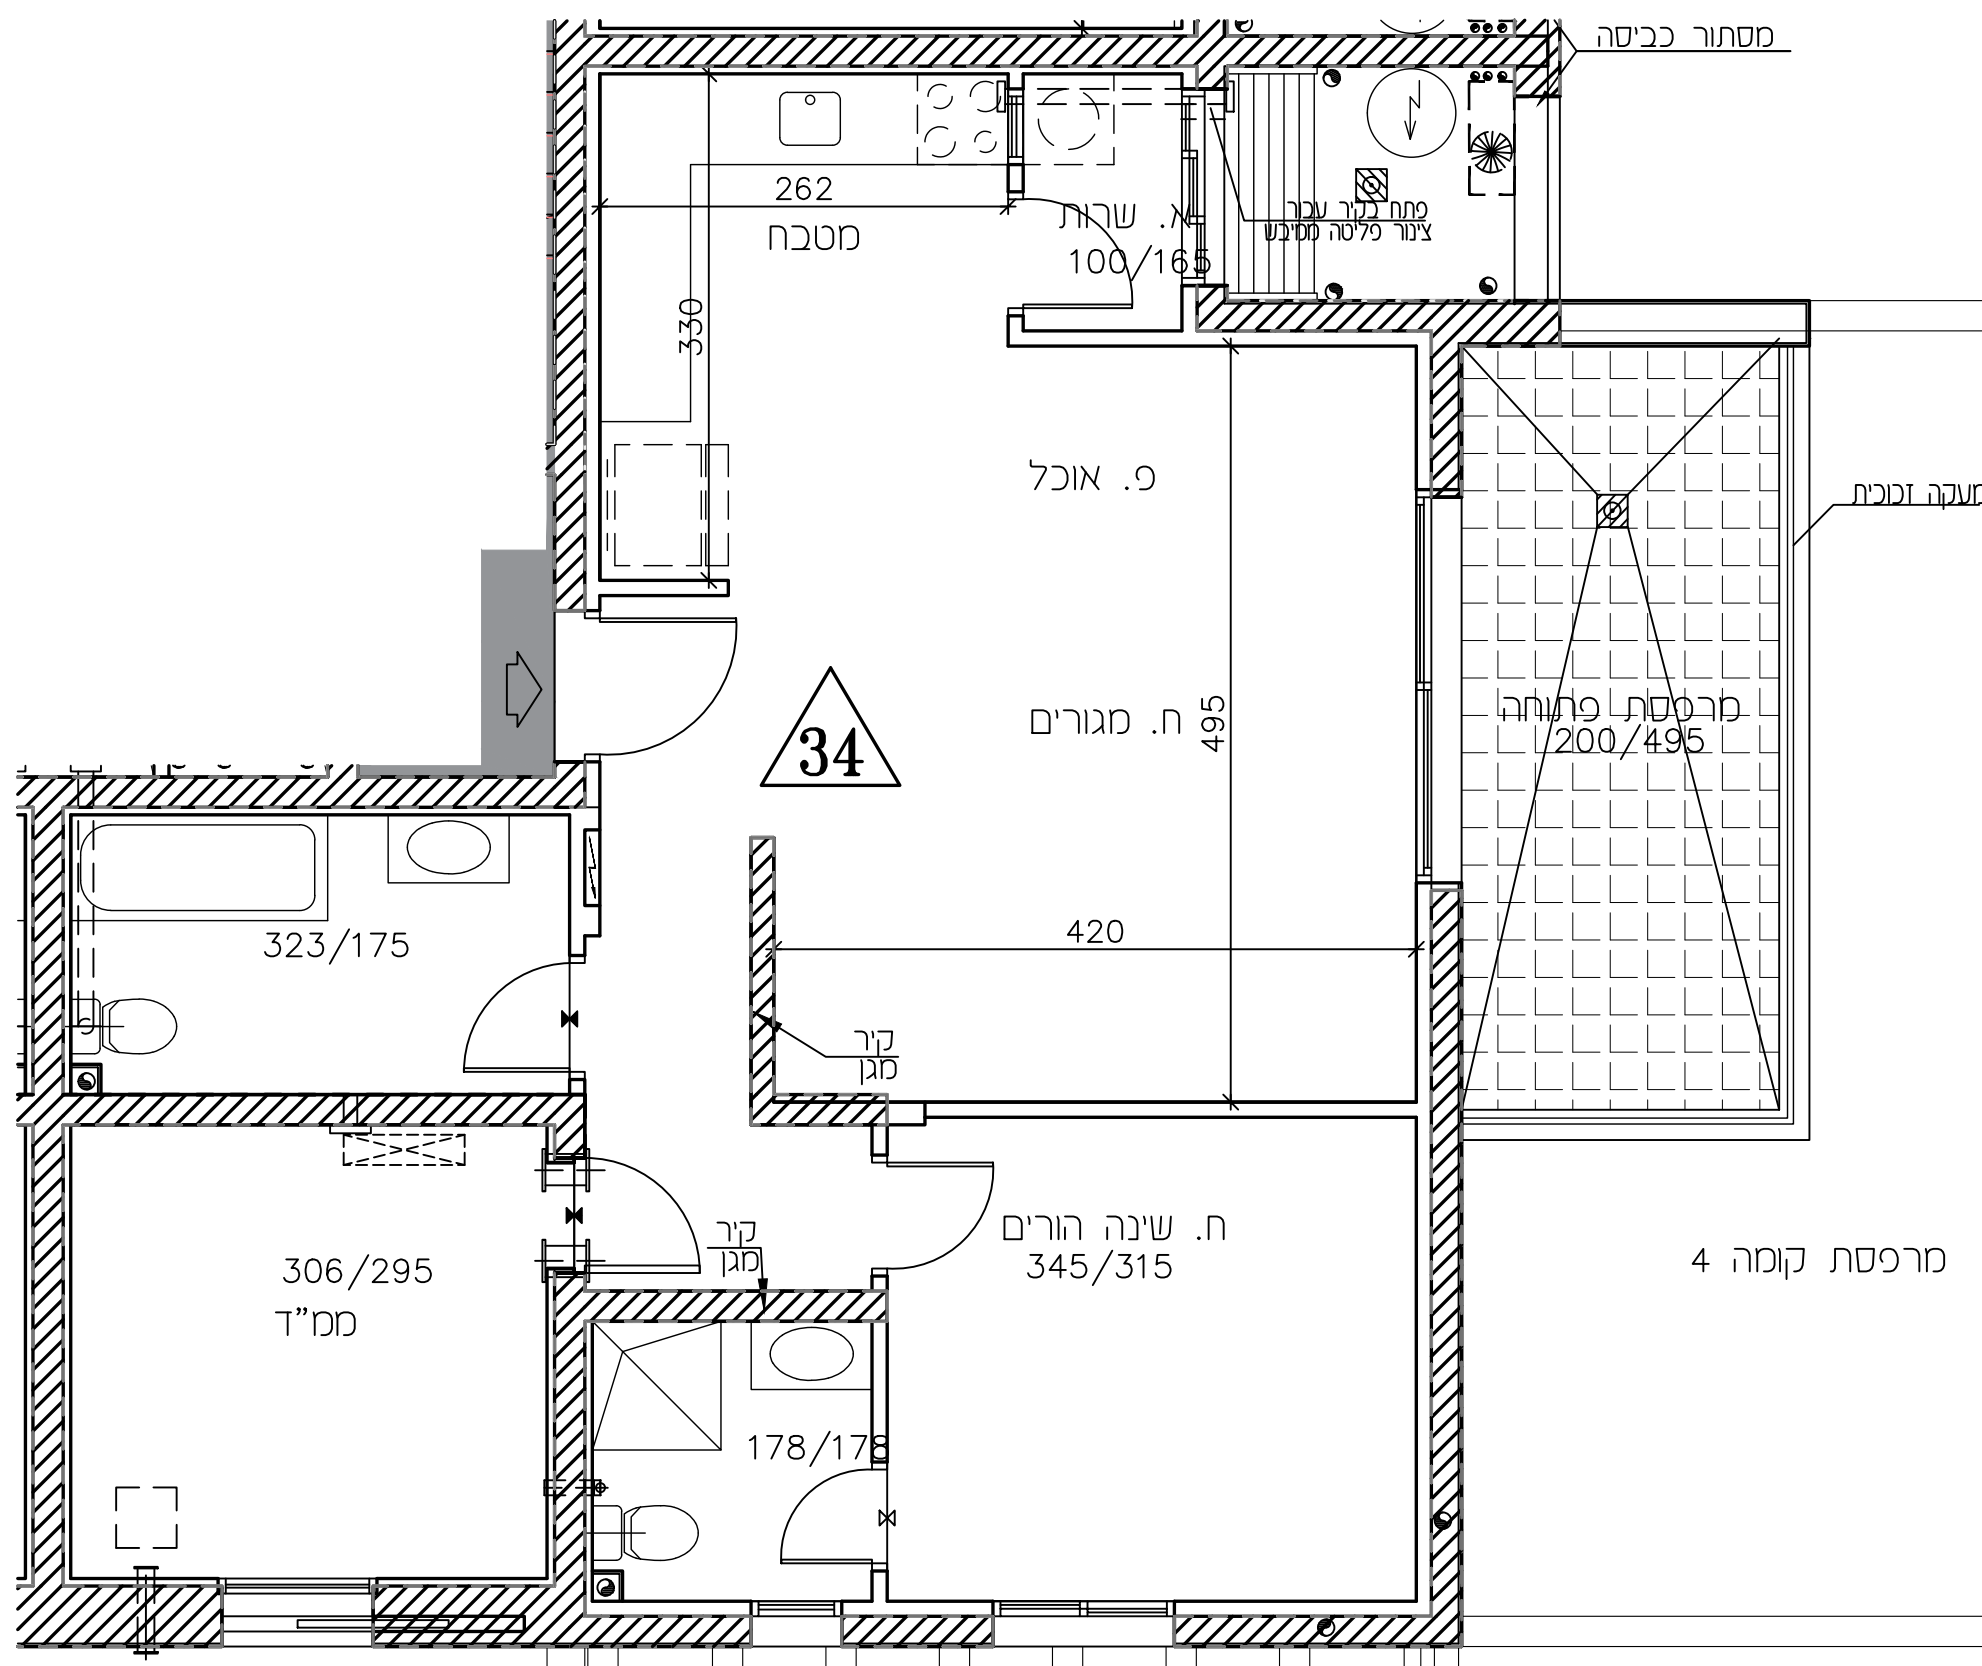[illegible]

בניין 16 בניין 18



תכנית זו כפופה לשינויים עפ"י היתר בניה לבנין שטרם התקבל.

שיחולו שינויים מהותיים בין תכנית זו לבין התכניות שתאושר בהיתר הבנייה, יחולו הוראות הסכם המכר.

טרם הושלם תכנון ותאום עם יועצים יתכנו שינויים