




309 יח"ד

חומר	מכוס	חומר	קומה	דירה	חומר
1317	DM	12	4	14	3

תאריך: 16.06.2024 | מהדורה: 1 | ק"מ: 1:50

לפי חוק המכר התשל"ד 1974 תיקון התשס"ח 2008
ראה הערות ומקרא בתחילת חוברת זו

תרשים קומה

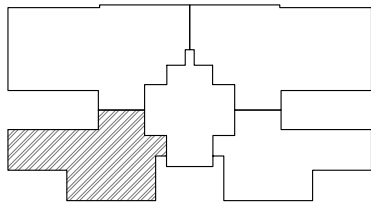

תרשים בנין

			19			18	
			17			16	
13	14					15	12
9	10					11	8
5	6					7	4
3							2
לוי	מסחר					מסחר	1


חתימות

חתימת הקונה:

חתימת המוכר:

תאריך:

מקרא – הצעה לחיקום בלבד

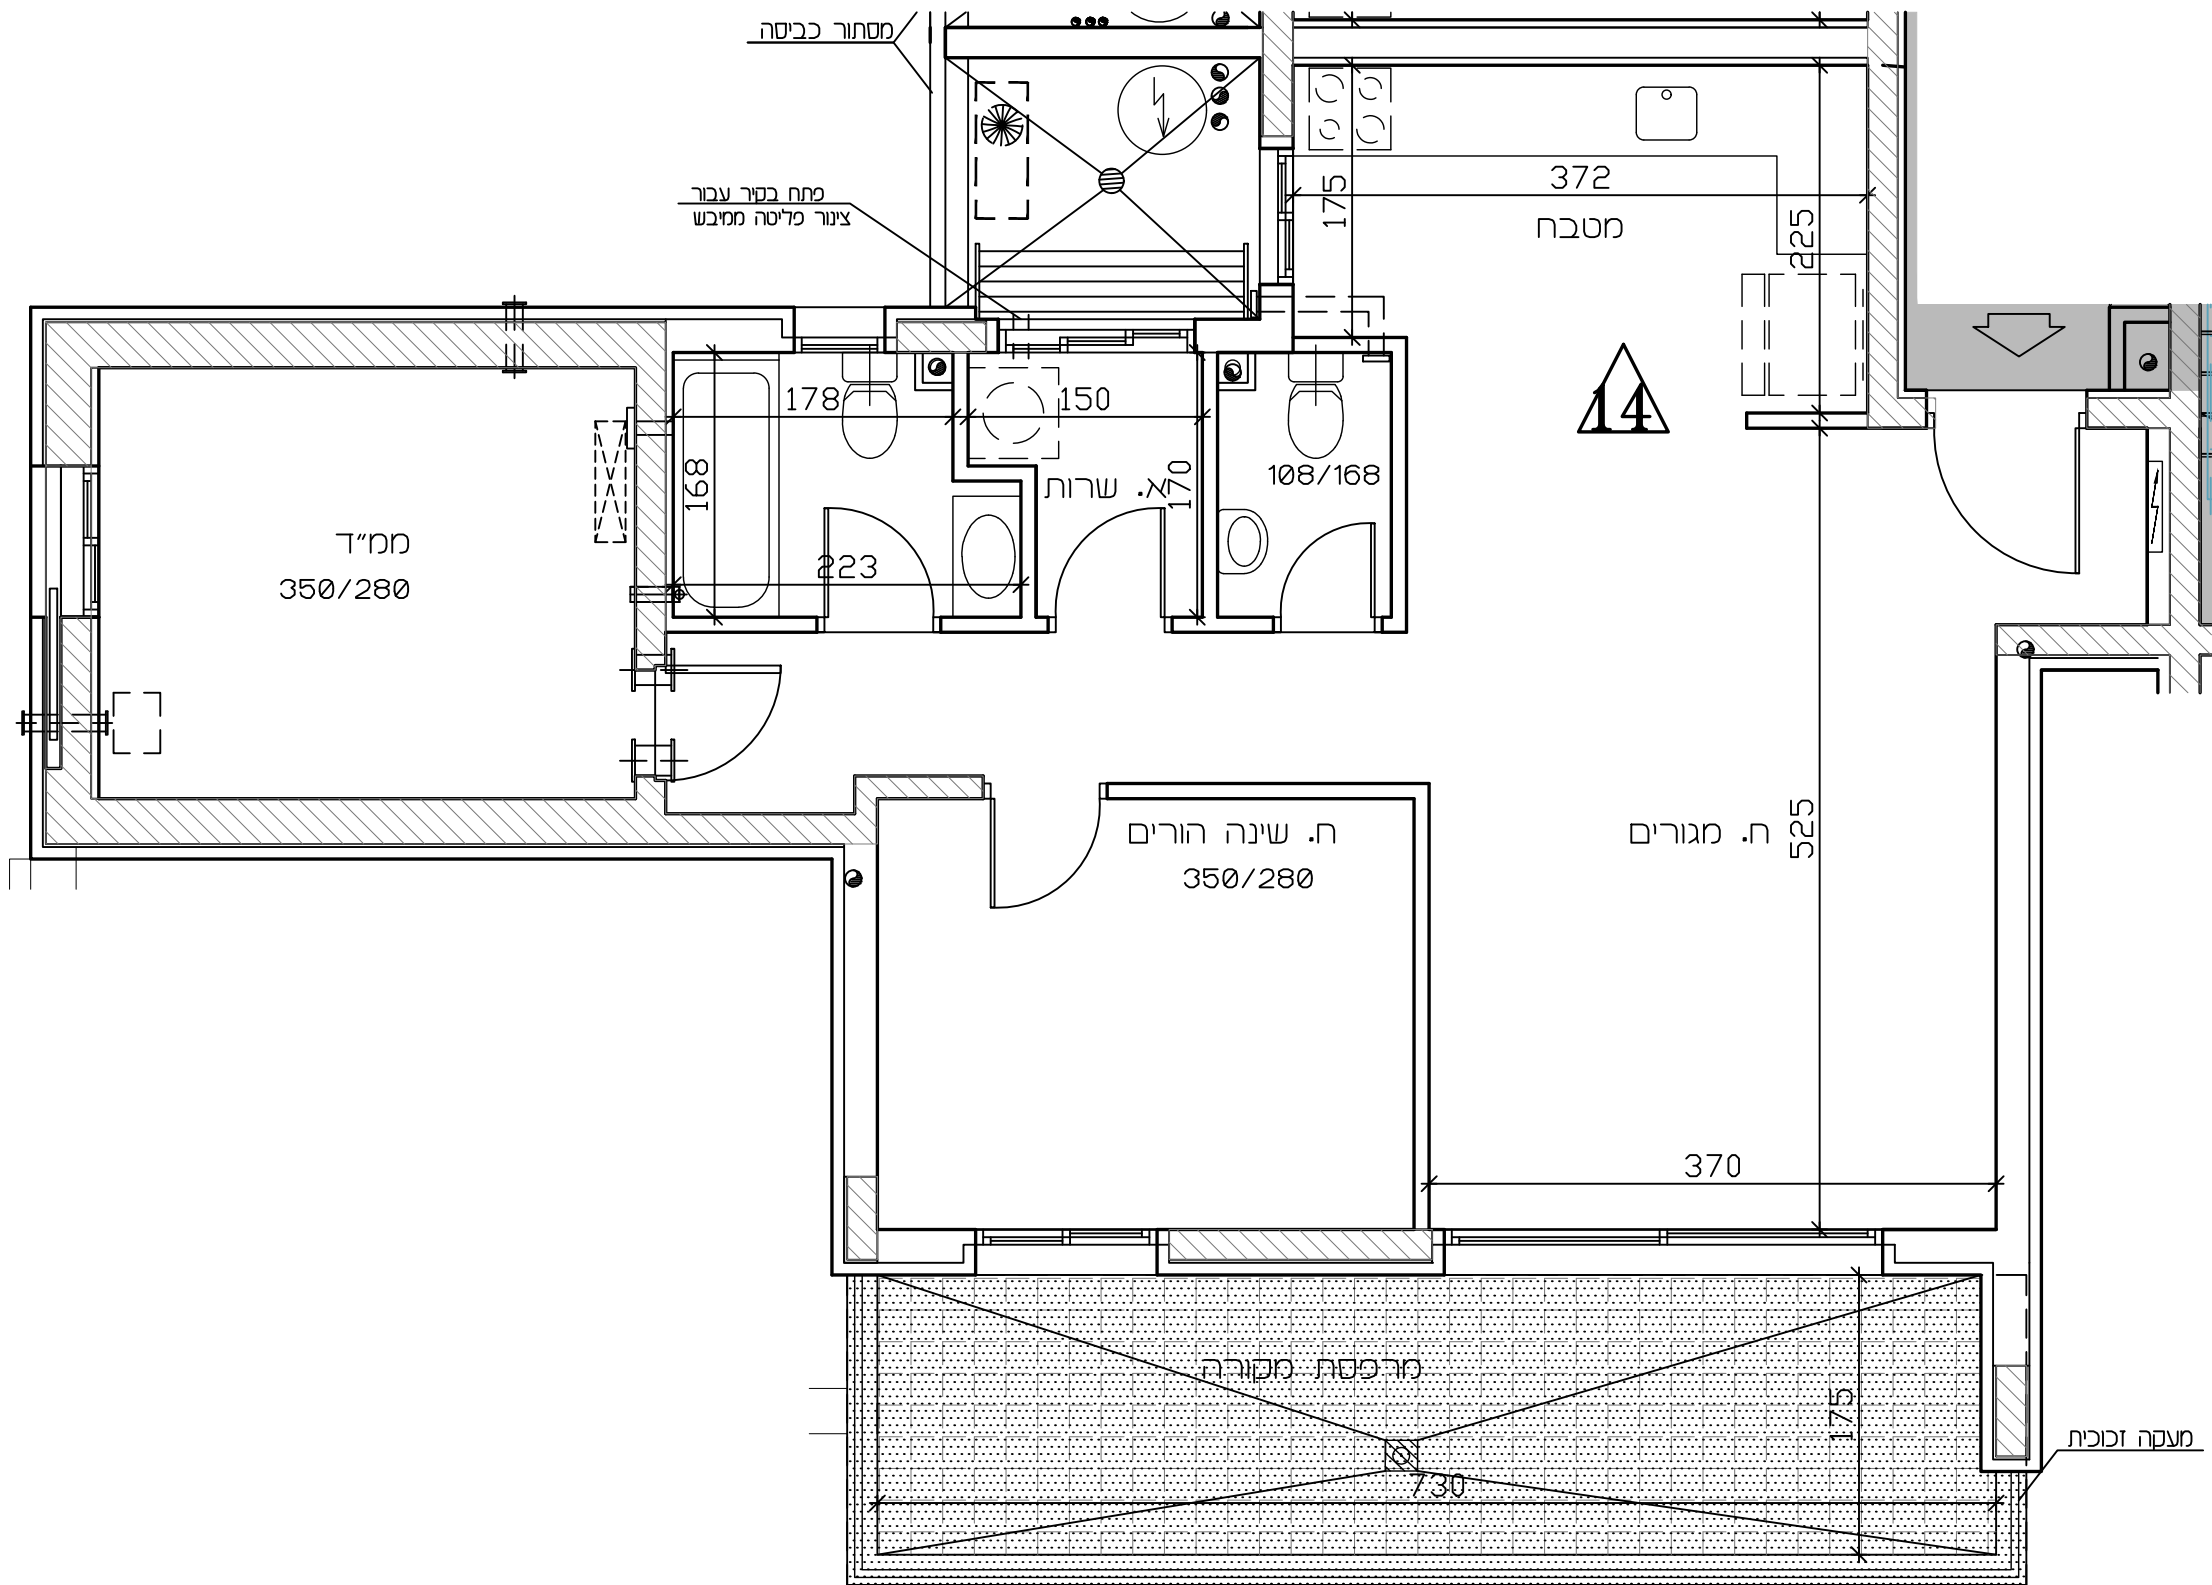[illegible]

מרחם הומר א



תכנית זו כפופה לשינויים עפ"י היתר בנייה לבנין שטרם התקבל.

ככל שיחולו שינויים מהותיים בין תכנית זו לבין התכניות שתאושר בהיתר הבנייה, יחולו הוראות הסכם המכר.

טרם הושלם תכנון ותאום עם יועצים יתכנו שינויים