



אופקים
309 יח"ד

תכנית מכר


מספר הדפים	דירה	קומה	מספר בניין	ט"פ	מגרש
6	5	1	10	B2	1324

16.06.2024	תאריך :	1	מהדורה :	1:50	מ :
------------	---------	---	----------	------	-----

לפי חוק המכר התשל"ד 1974 תיסון התשס"ח 2008

ראה הערות ומקרא בתחילת חוברת זו

תרשים קומה

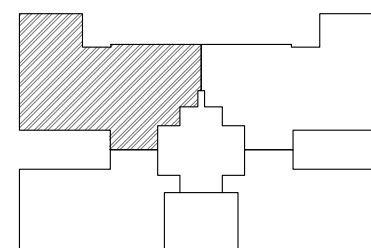

תרשים בנין

		18		19	
		16		17	
13	12			15	14
9	8			11	10
5	4			7	6
2	1			לבי	3

חתימות

חתימת הקונה:

חתימת המוכר:


תאריך:

מקרא - הצעה למיקום בלבד

כרים	אורנית	מכונת כביסה
קולט שמע מקום עבודה	מקום עבודה	מחבת סנון
רחץ שחור	גדילון	מסר לדירה
קר בלוקים קר כבון	סטרן	מסר דוד שטח
מחלק מרמזים נועה	צפר כרסית	צפר מחשבת
שטח מחשבת	מכונת כרסית מכונה	מכונת כרסית מכונה
תחתית אמריקני	תחתית אמריקני	תחתית אמריקני

קו מרפסת מעל

ת מעל

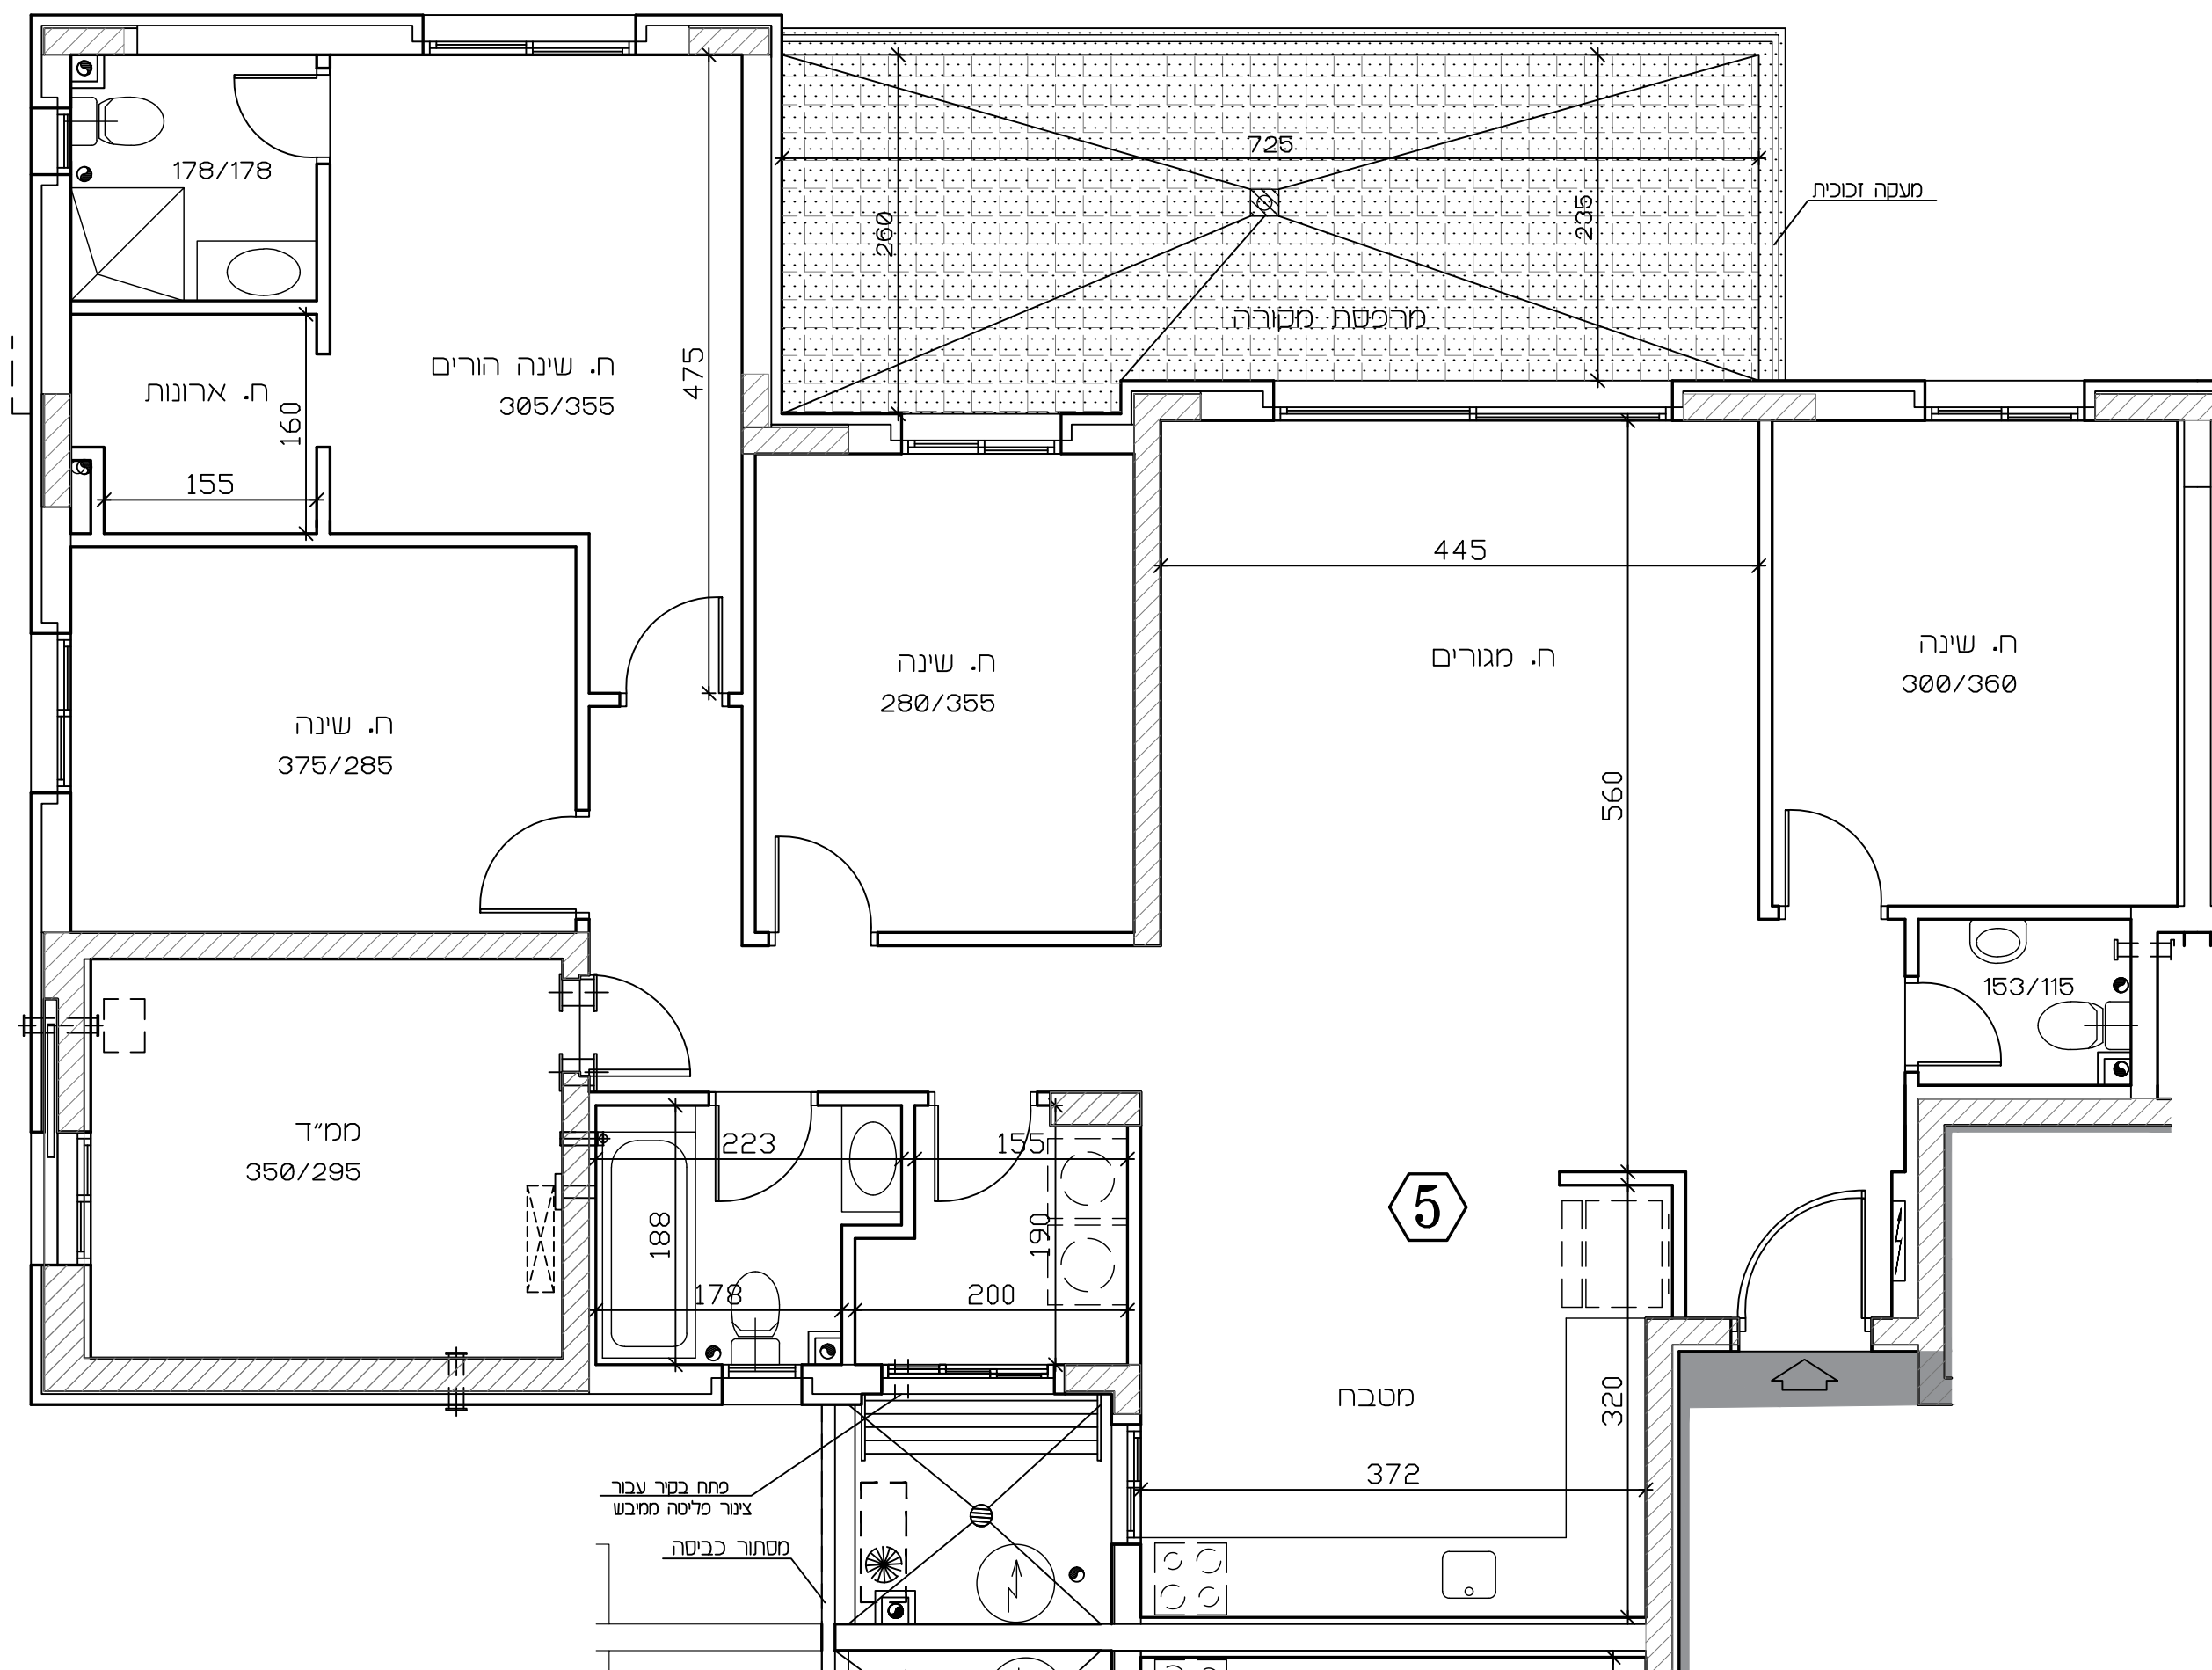

תכנית זו כפופה לשינויים עפ"י היתר בניה לבנין שטרם התקבל.

ככל שיחולו שינויים מהותיים בין תכנית זו לבין התכניות שתאושר בהיתר הבנייה, יחולו הוראות הסכם המכר.

טרם הושלם תכנון ותאום עם יועצים יתכנן שינויים