



אופקים

309 יח"ד


תכנית מכר

מספר חדר	דירה	קומה	מספר בניין	טיפוס	מחיר
3	19,23,27	5-7	16	C	1417
3	19,23,27	5-7	18	C	1417

16.06.2024	תאריך :	1	מהדורה :	1:50	מ :
------------	---------	---	----------	------	-----

לפי חוק המכר התשל"ד 1974 תיקון התשס"ח 2008
ראה הצעות ומקרא בתחילת חוברת זו

תרשים קומה

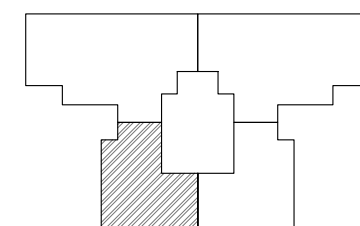

תרשים בנין

	35			36	
32	31			33	34
28	27			29	30
24	23			25	26
20	19			21	22
16	15			17	18
12	11			13	14
8	7			9	10
4	3			5	6
2	1				


חתימות

חתימת הקונה:

חתימת המוכר:

תאריך:

מקרא – הצעה לחיקום בלבד

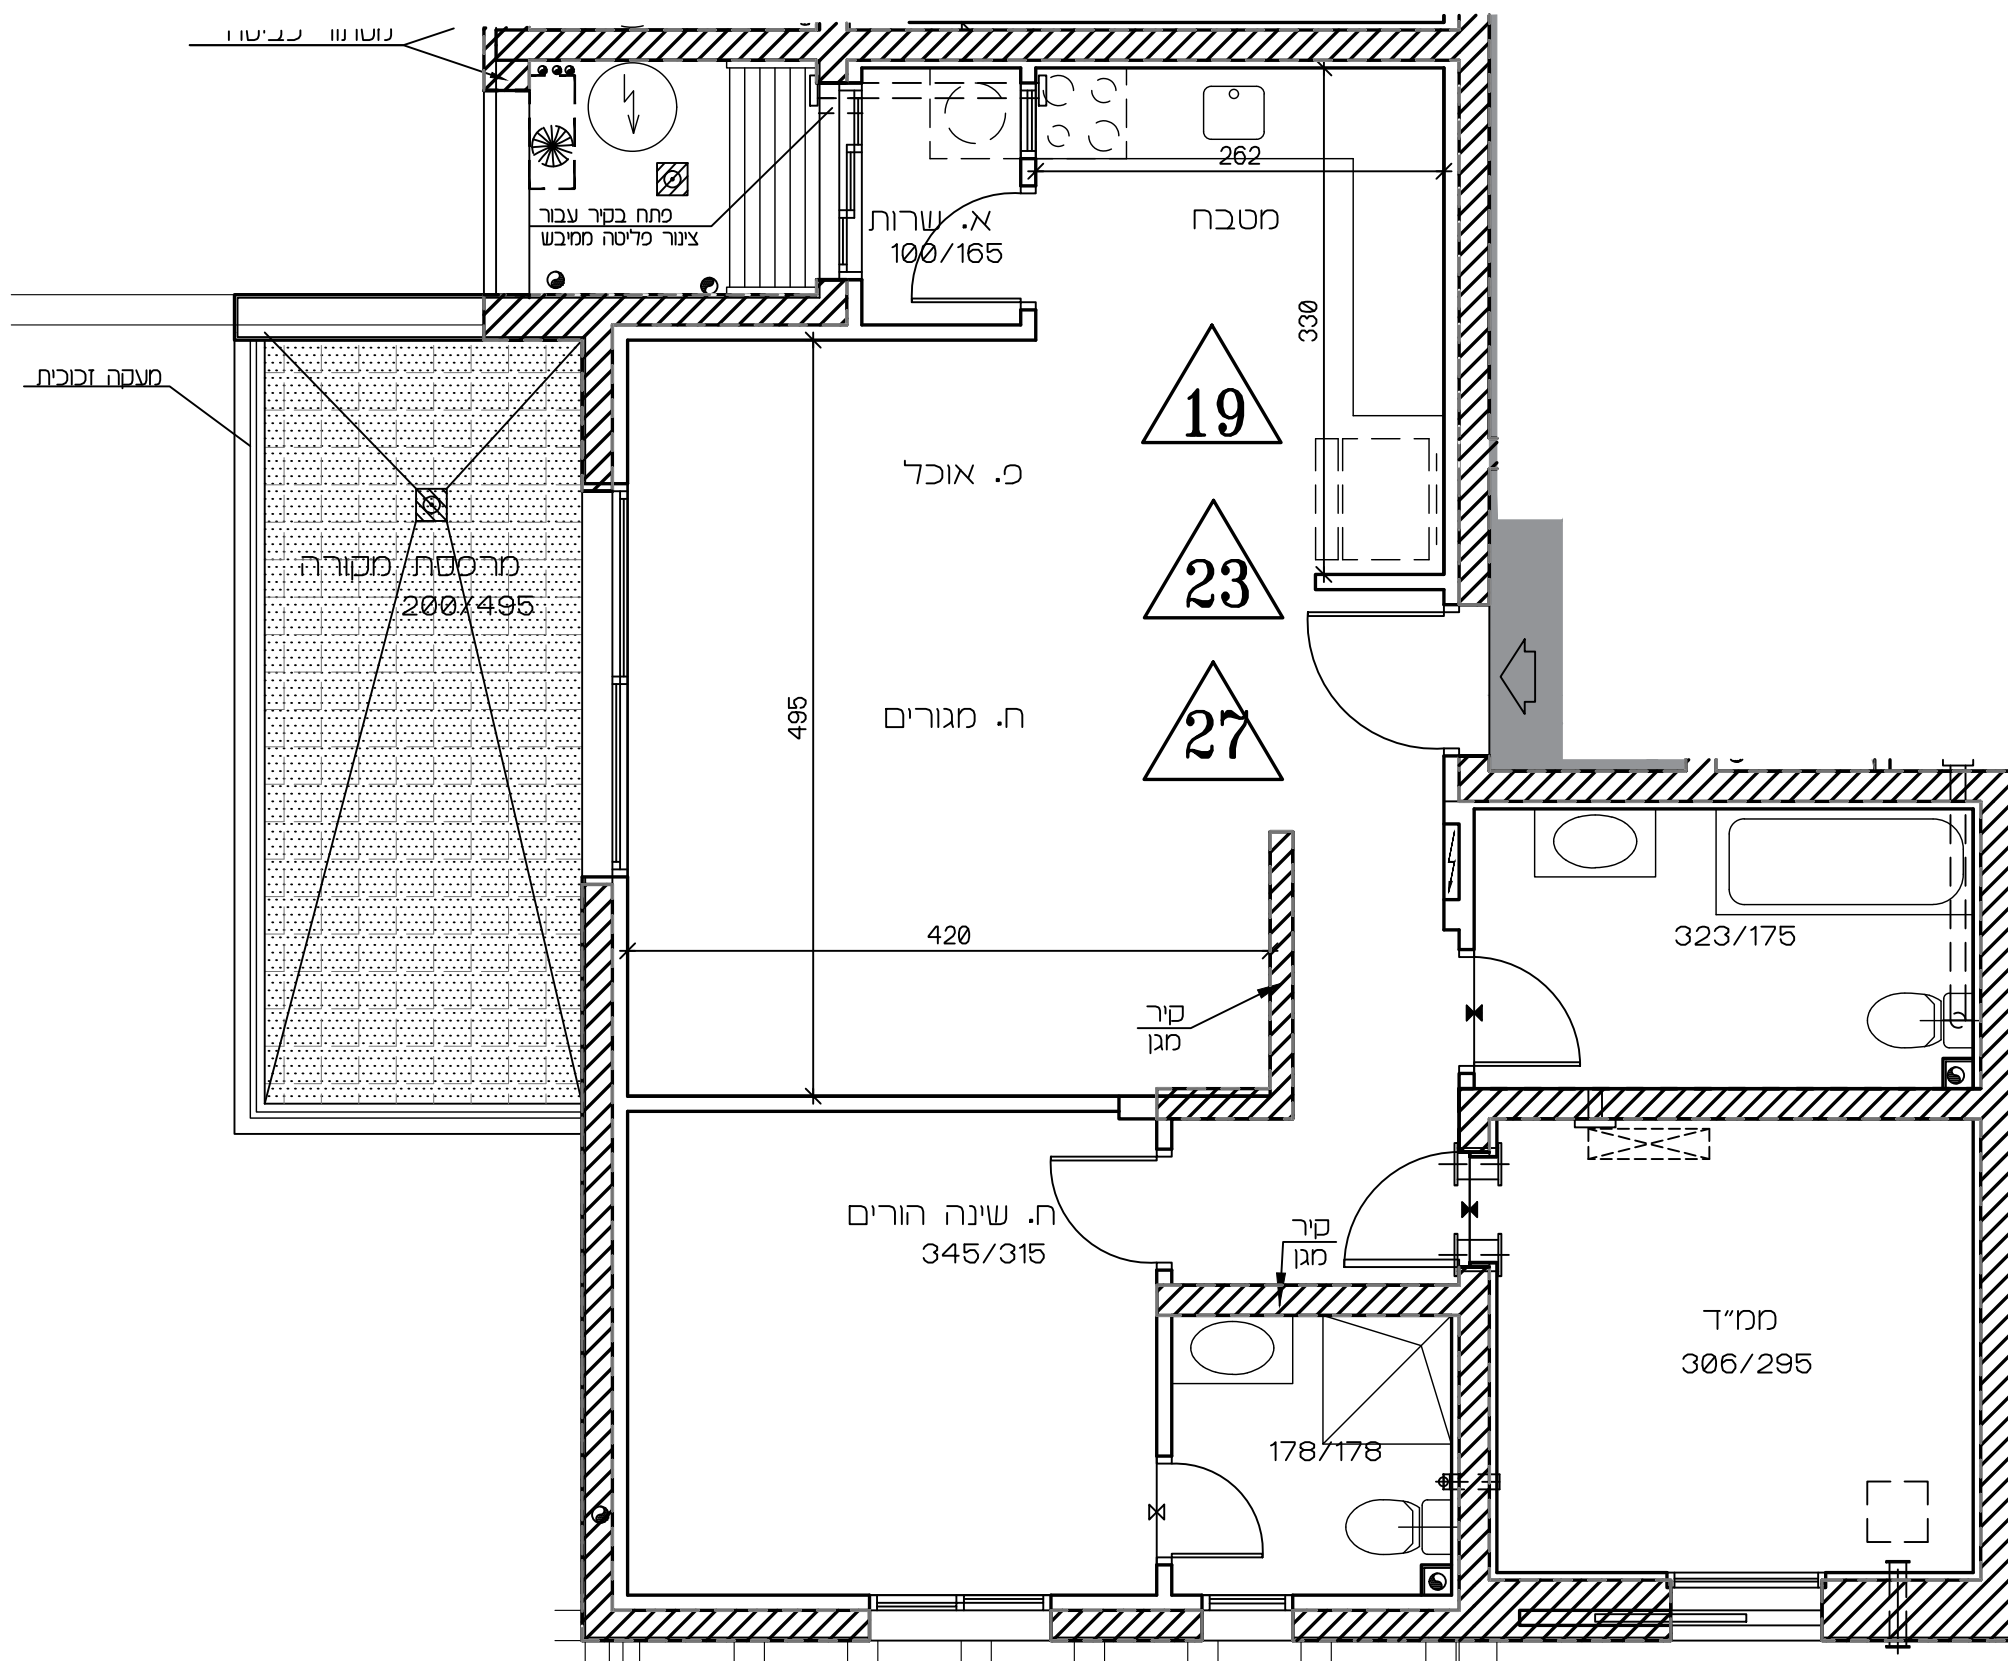[illegible]

בניין 16 בניין 18



תכנית זו כפופה לשינויים עפ"י היתר בנייה לבניין שטרם התקבל.

שיוחלו שינויים מהותיים בין תכנית זו לבין התכניות שתאושר בהיתר הבנייה, יחולו הוראות הסכם המכר.

טרם הושלם תכנון ותאום עם יועצים יתכנו שינויים