



אופקים
309 יח"ד


תכנית מכר

מספר חדר	דירה	קומה	מספר בניין	טיפוס	גודל
6	10	2	11	B2M	1324

16.06.2024 : תאריך : 1 מהדורה : 1:50 : מ"ג

לפי חוק המכר התשל"ד 1974 תיקון התשס"ח 2008
ראה הערות ומקרא בתחילת חוברת זו

תרשים קומה

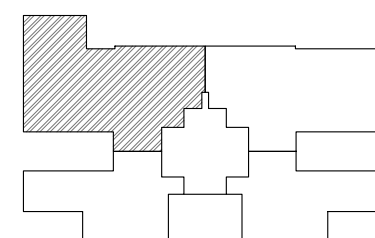

תרשים בנין

		19		18	
		17		16	
14	15			12	13
10	11			8	9
6	7			4	5
3	לול			1	2


חתימות

חתימת הקונה:

חתימת המוכר:

תאריך:

זקרא - הצעה לחיקום בלבד

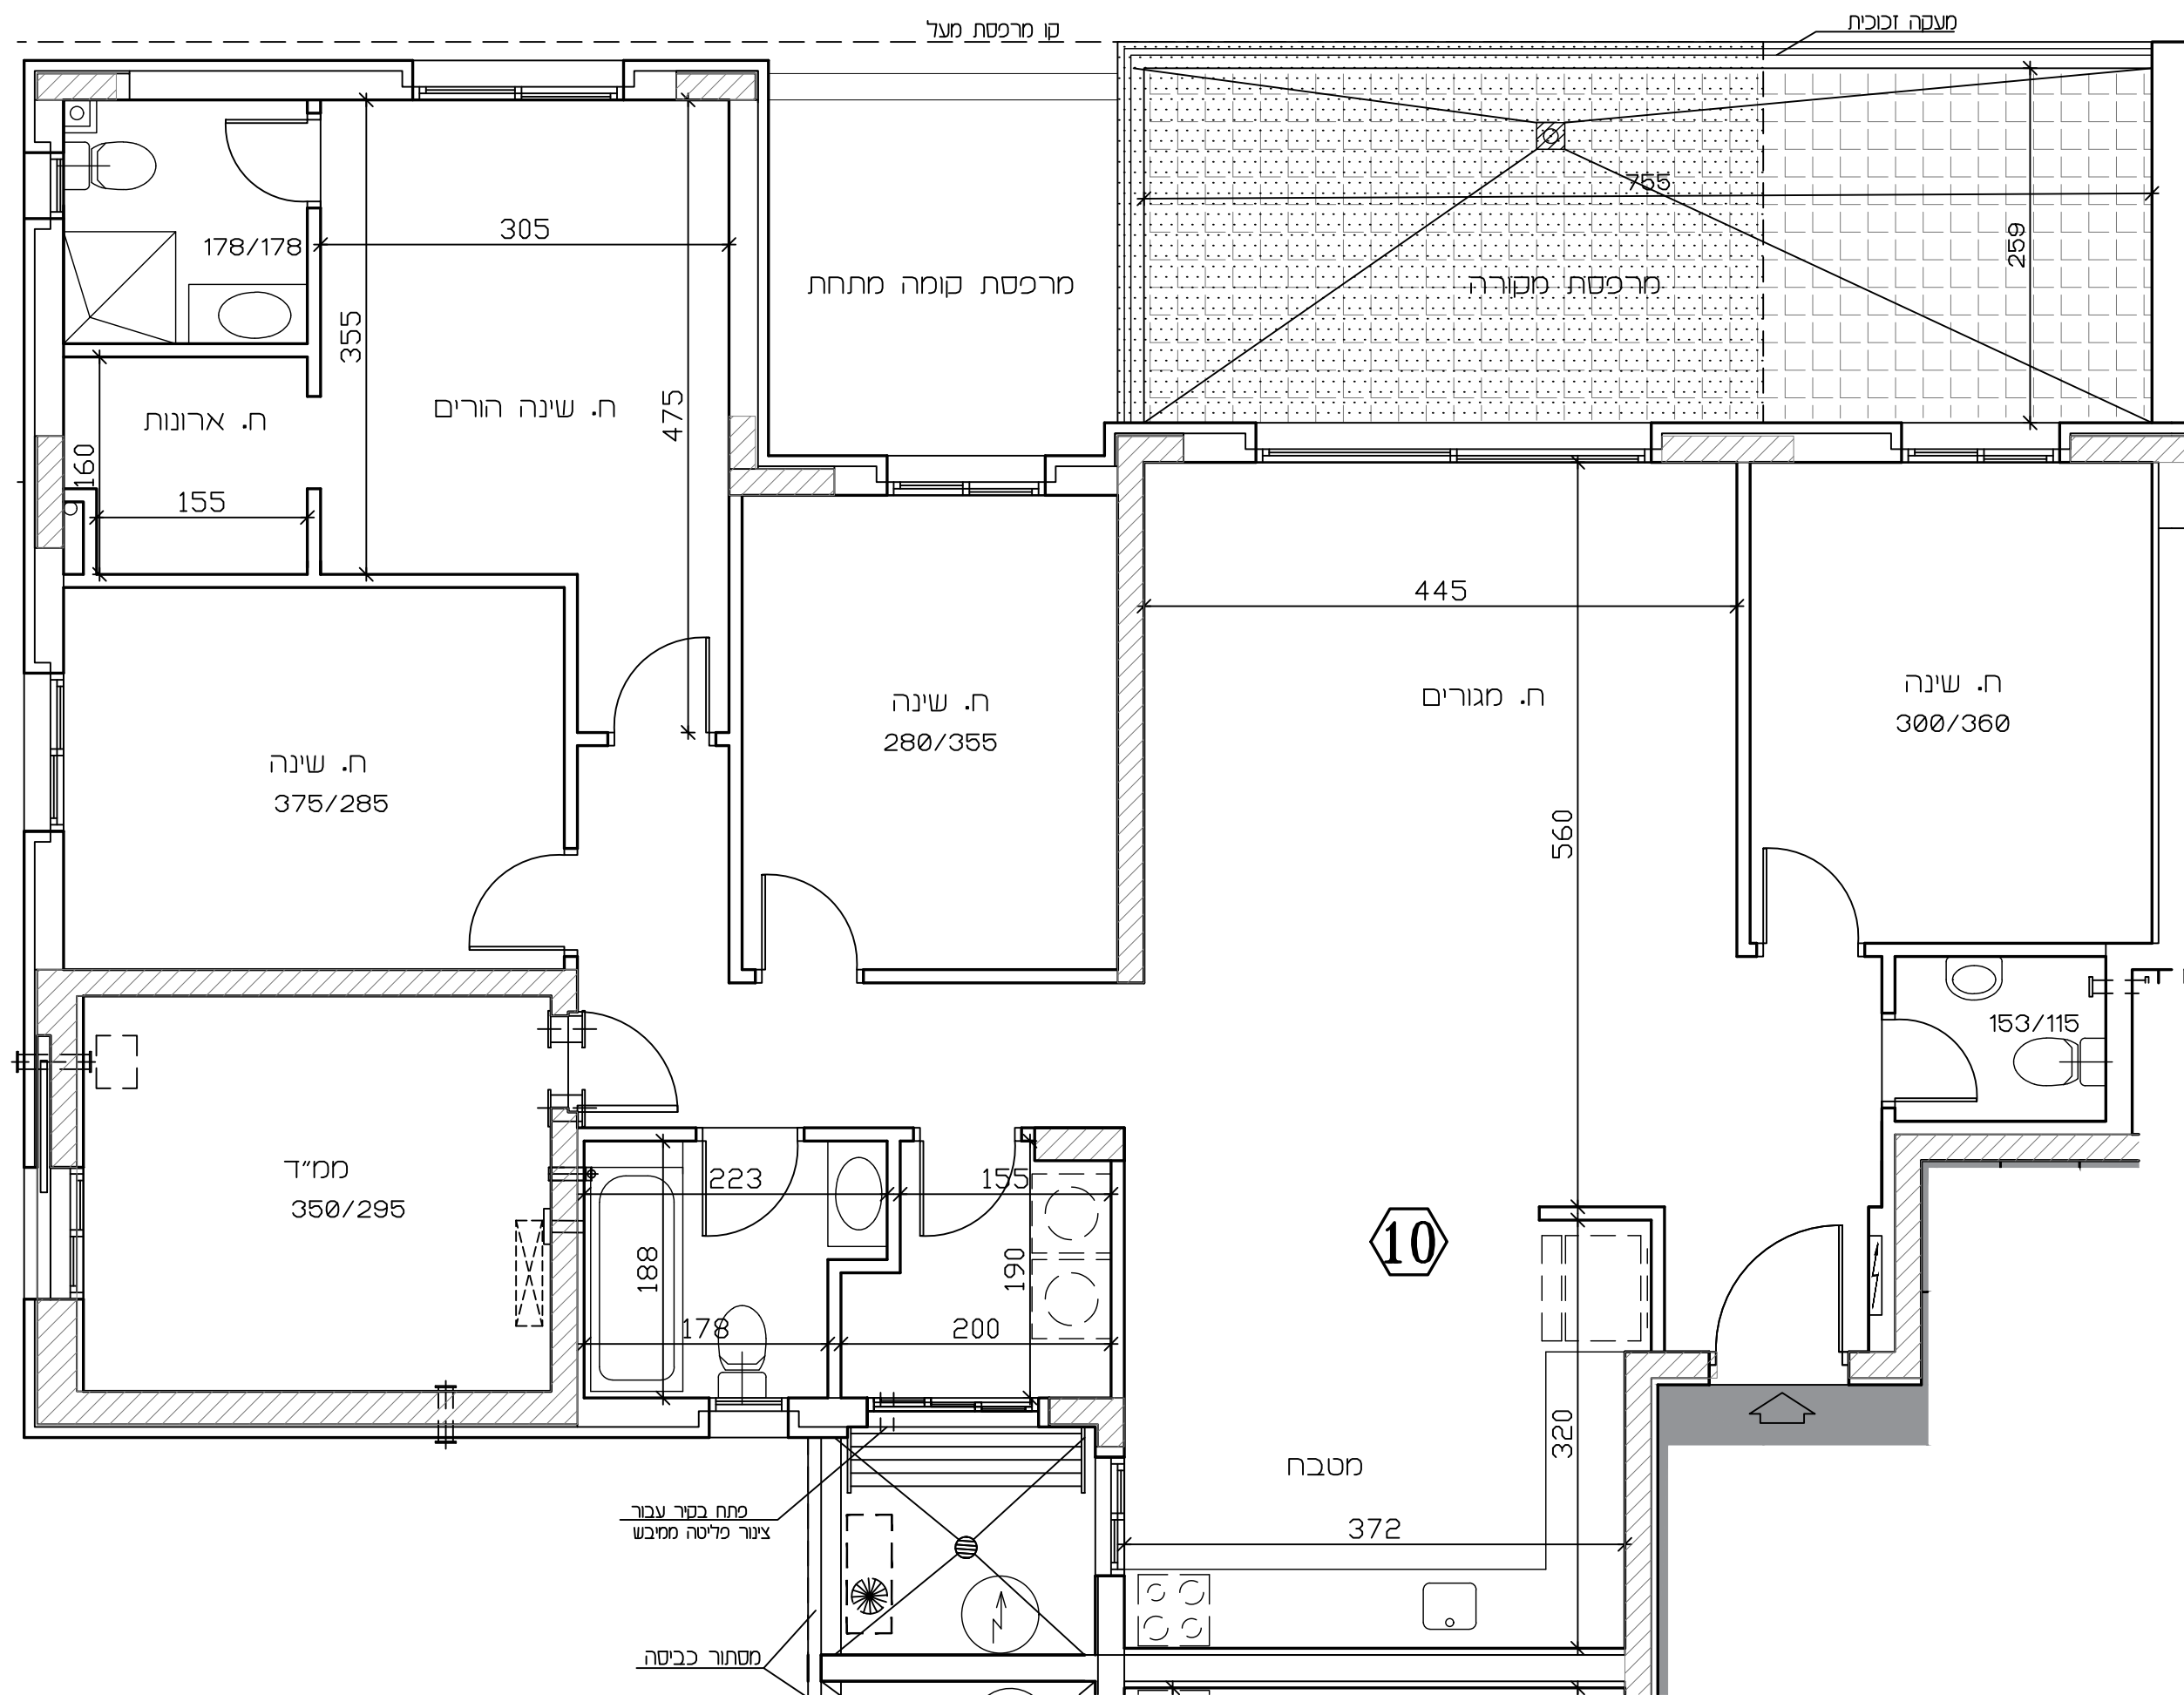[illegible]

תכנית זו כפופה לשינויים עפ"י היתר בנייה לבנין שטרם התקבל.

שיחולו שינויים מהותיים בין תכנית זו לבין התכניות שתאושר בהיתר הבנייה, יחולו הוראות הסכם המכר.

טרם הושלם תכנון ותאום עם יועצים יתכנן שינויים