



309 יח"ד

תכנית מכר


מספר דירה	דירה	קומה	מספר בניין	טיפוס	חגירה
3	12	3	9	B1M	1323

16.06.2024	: תאריך	1	: מהדורה	1:50	: מ"ס
------------	---------	---	----------	------	-------

לפי חוק המכר התשל"ד 1974 תיסון התשס"ח 2008

ראה הערות ומקרא בתחילת חוברת זו

תרשים קומה

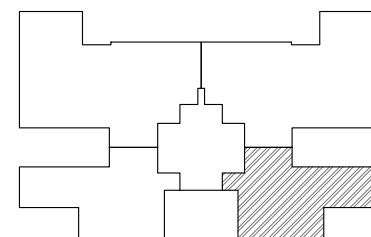

תרשים בנין

18	19		16	17
14	15		12	13
10	11		8	9
6	7		4	5
3	ז'אב		1	2


חתימות

חתימת הקונה:

חתימות המוכר:

תאריך:

מקרא – הצעה לחיקום בלבד

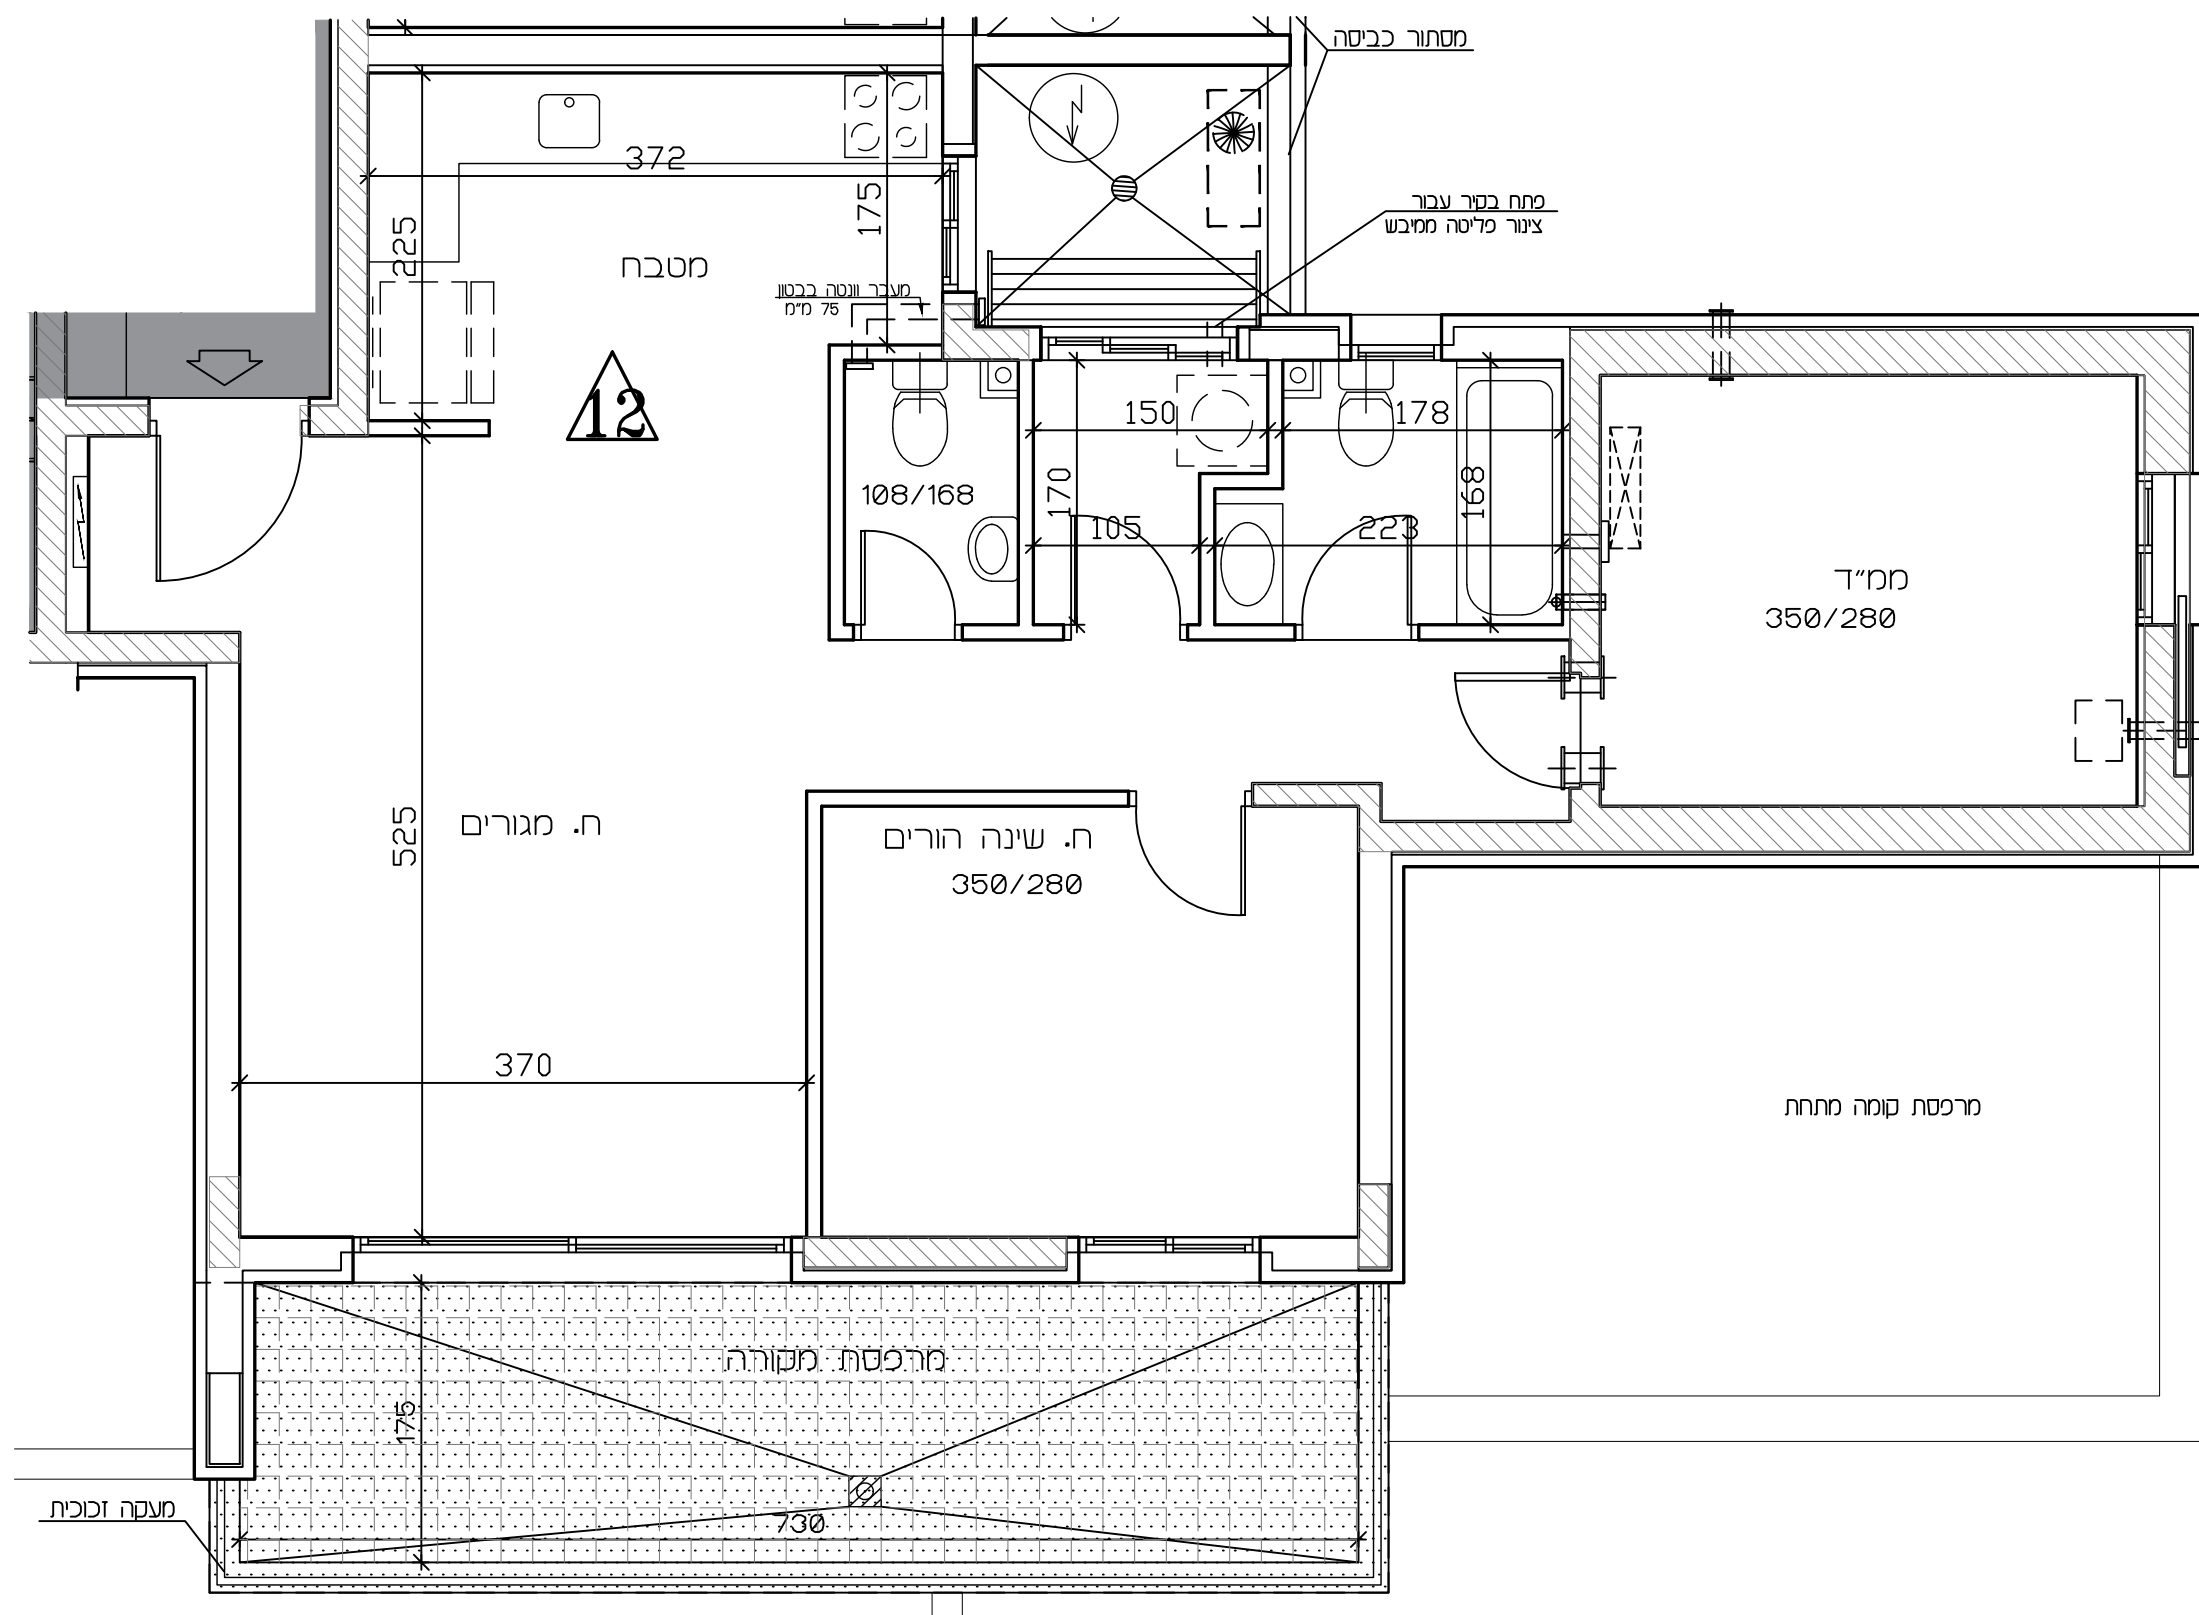[illegible]

תכנית זו כפופה לשינויים עפ"י היתר בנייה לבניין שטרם התקבל.

ככל שיתחילו שינויים מהותיים בין תכנית זו לבין התכניות שתאושר בהיתר הבנייה, יחולו הוראות הסכם המכר.

טרם הושלם תכנון ותאום עם יועצים יתכנו שינויים