



אופקים

309 יח"ד


תכנית מכר

מספר חדר	דירה	קומה	מספר בניין	טיפוס	מחיר
6	5,9	1,2	16	C	1417
6	5,9	1,2	18	C	1417


תאריך: 16.06.2024	מהדורה: 1	זמן: 1:50
-------------------	-----------	-----------

לפי חוק המכר התשל"ד 1974 תיקון התשס"ח 2008
ראה הערות ומקרא בתחילת חוברת זו

תרשים קומה

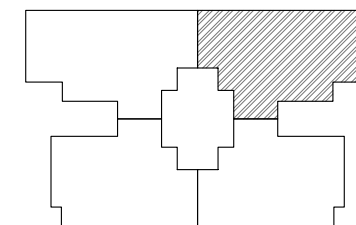

תרשים בנין

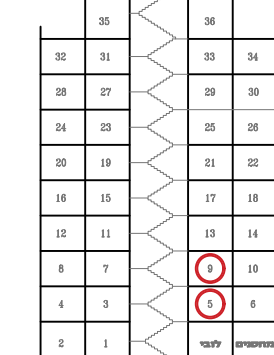


חתימות

חתימת הקונה:

חתימת המוכר:

תאריך:

מקרא – הצעה למיקום בלבד

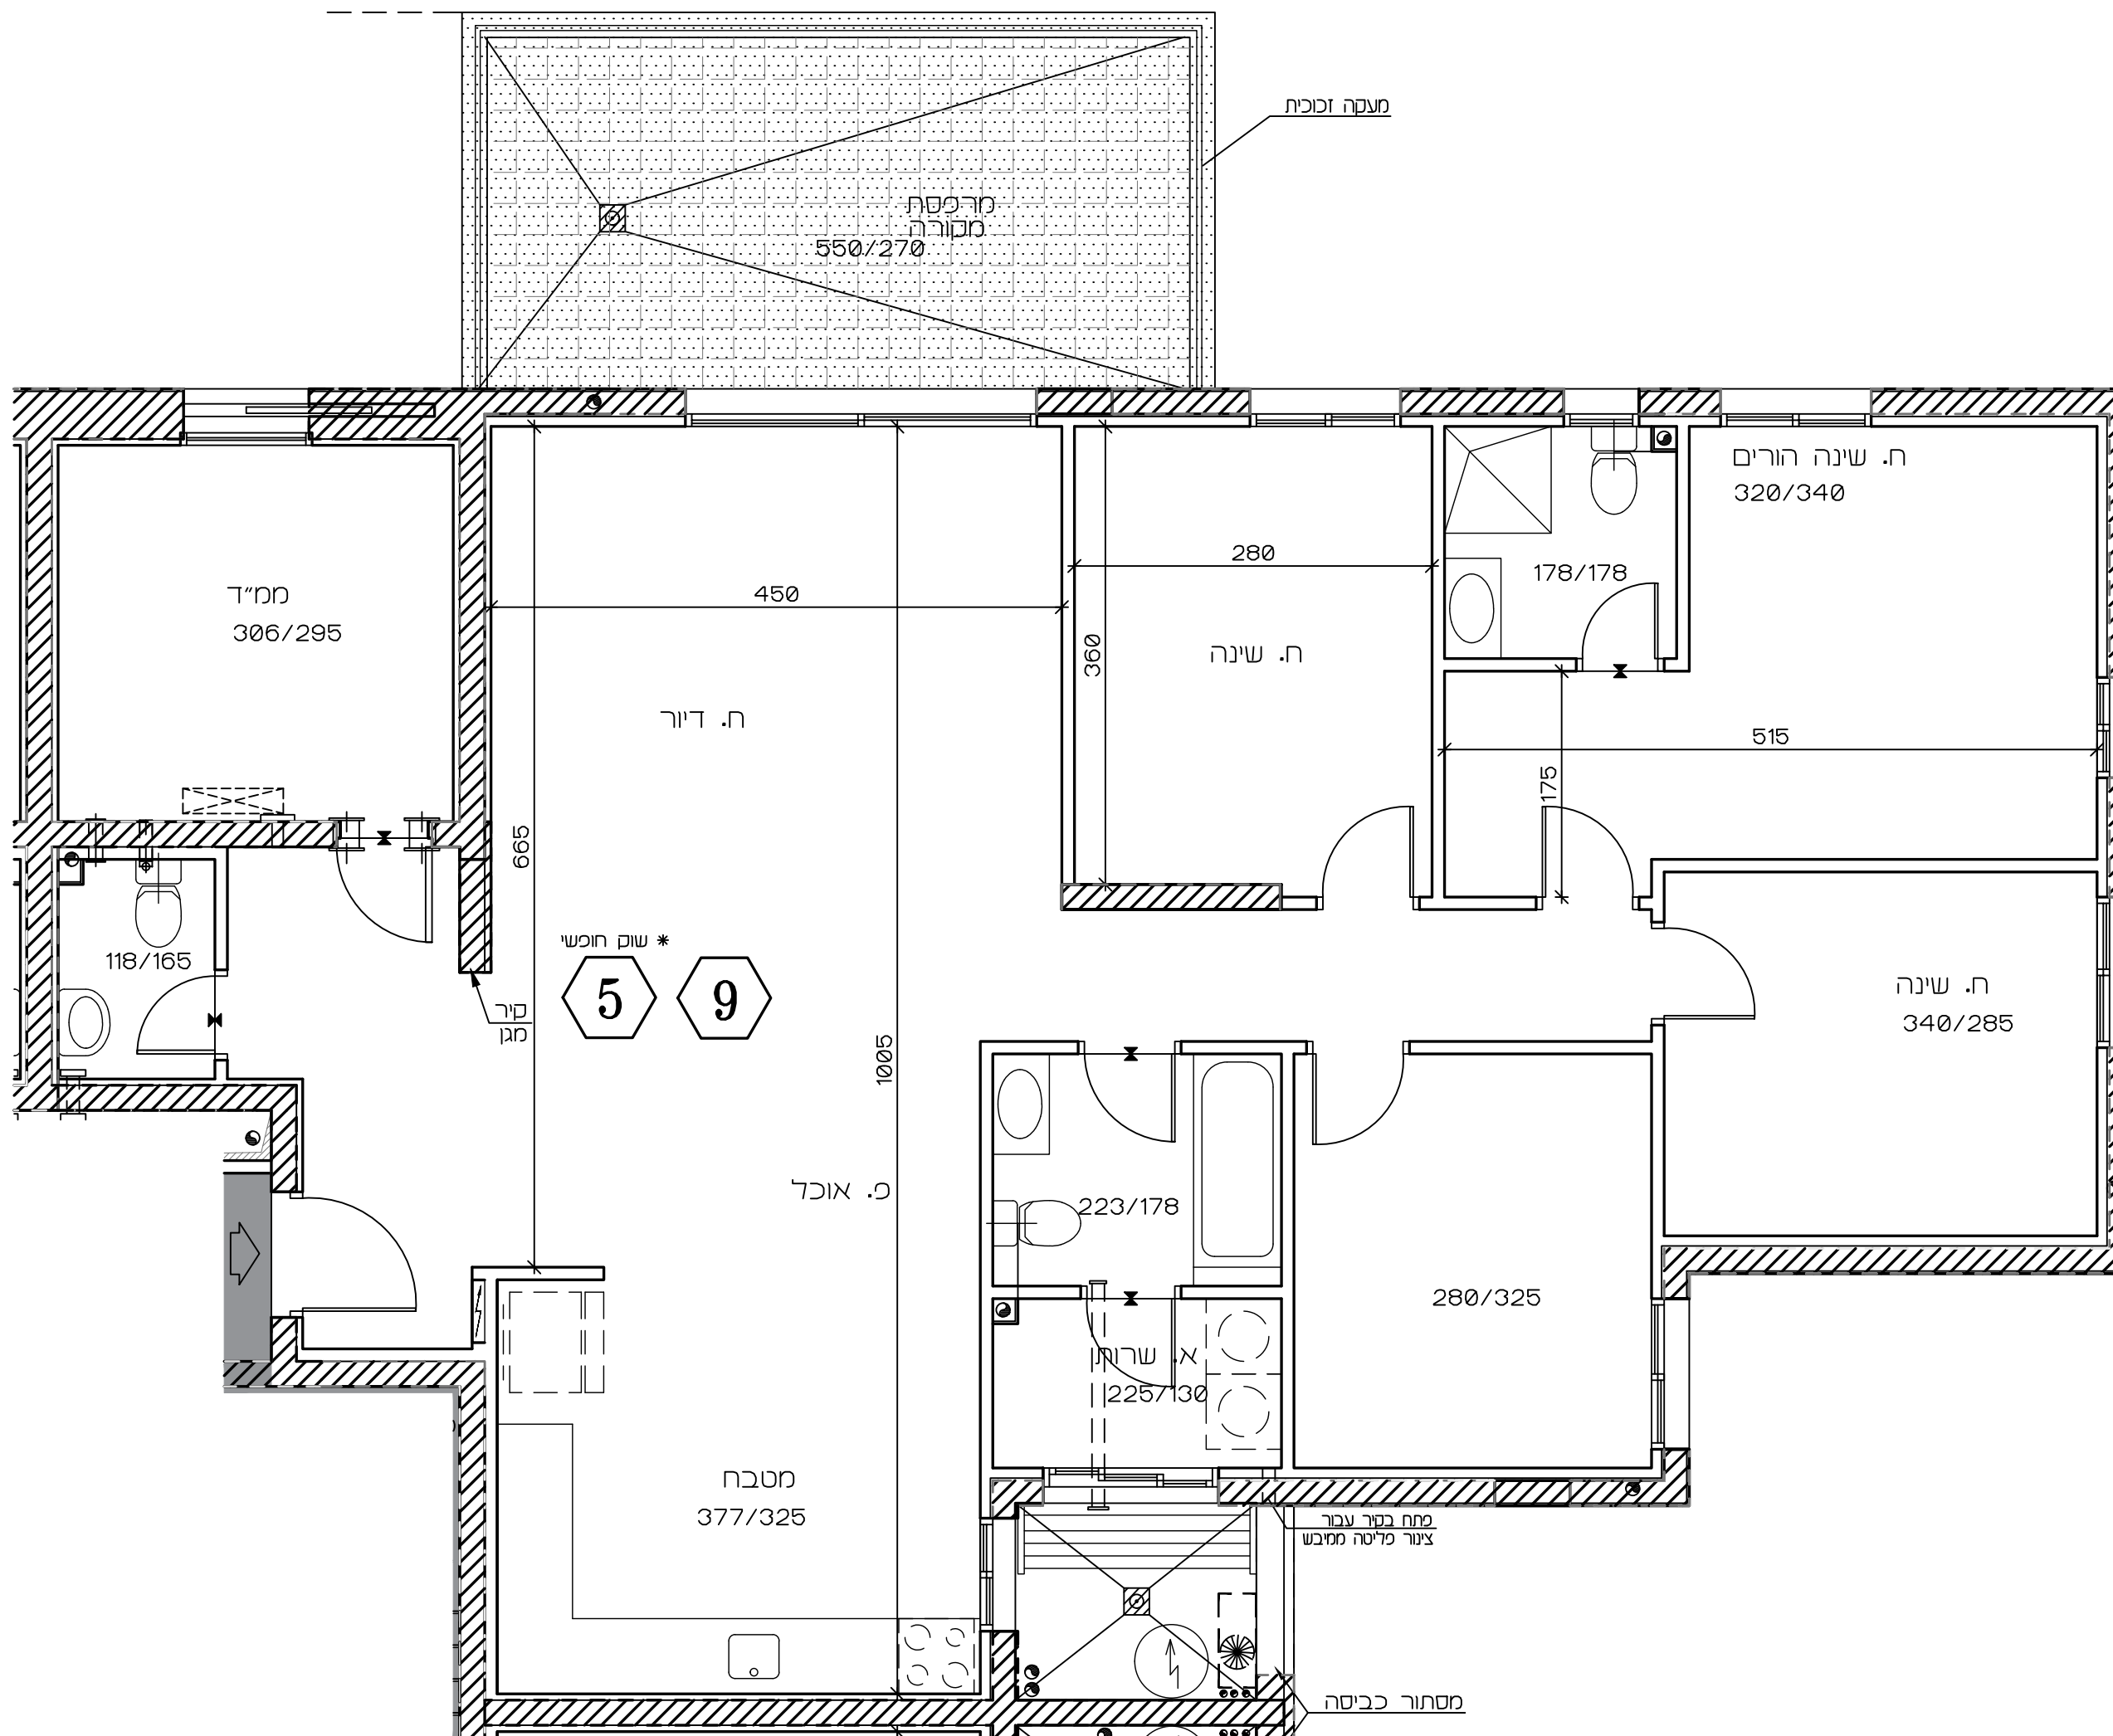[illegible]

בניין 16 בניין 18



תכנית זו כפופה לשינויים עפ"י היתר בנייה לבניין שטרם התקבל.

שיוחלו שינויים מהותיים בין תכנית זו לבין התכניות שתאושר בהיתר הבנייה, יחולו הוראות הסכם המכר.

טרם הושלם תכנון ותאום עם יועצים יתכנו שינויים