



אופקים
309 יח"ד

תכנית מכר


מספר חדרים	דירה	קומה	מספר בניין	טיפוס	גרש
5	2	1	12	D	1317

16.06.2024 : תאריך : 1 מהדורה : 1:50 : מ"ס

כ"י חוק המכר התשל"ד 1974 תיסון התשס"ח 2008

אֵלֶּה הָעֲרוֹת וּמִקְרָא בַתְּחִילַת חֹבֶרֶת זו

תרשים קומה

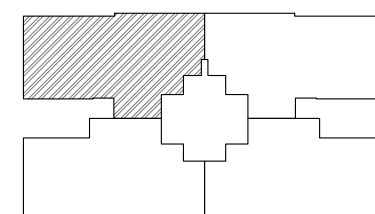

תרשים בנין

		18		19	
		16		17	
12	15			14	13
8	11			10	9
4	7			6	5
2					3
1	מסחר			מסחר	לובי

חתימות


חתימת הקונה:

חתימת המוכר:

תאריך:

זקרא - הצעה לחיקום בלבד

כרים	א. ס.	אורנית אוויר סמך		כמות כבשה	
קטלני קטלני		מזבח מקום קטלני		ערת עטן	
חז חשמל		גדרון		כסה דירה	
קיר בלוקים		סלון		כסדר	
קיר בטון		חוד שטח		דירה	
מזרחים מזרחים		תור מיטת		תור שמיכת	
עונה		מכסה מזרחי		מכסה מזרחי	
שטח שטח		שטח שטח		שטח שטח	
תחת תחת		תחת תחת		תחת תחת	
אכסני		אכסני		אכסני	

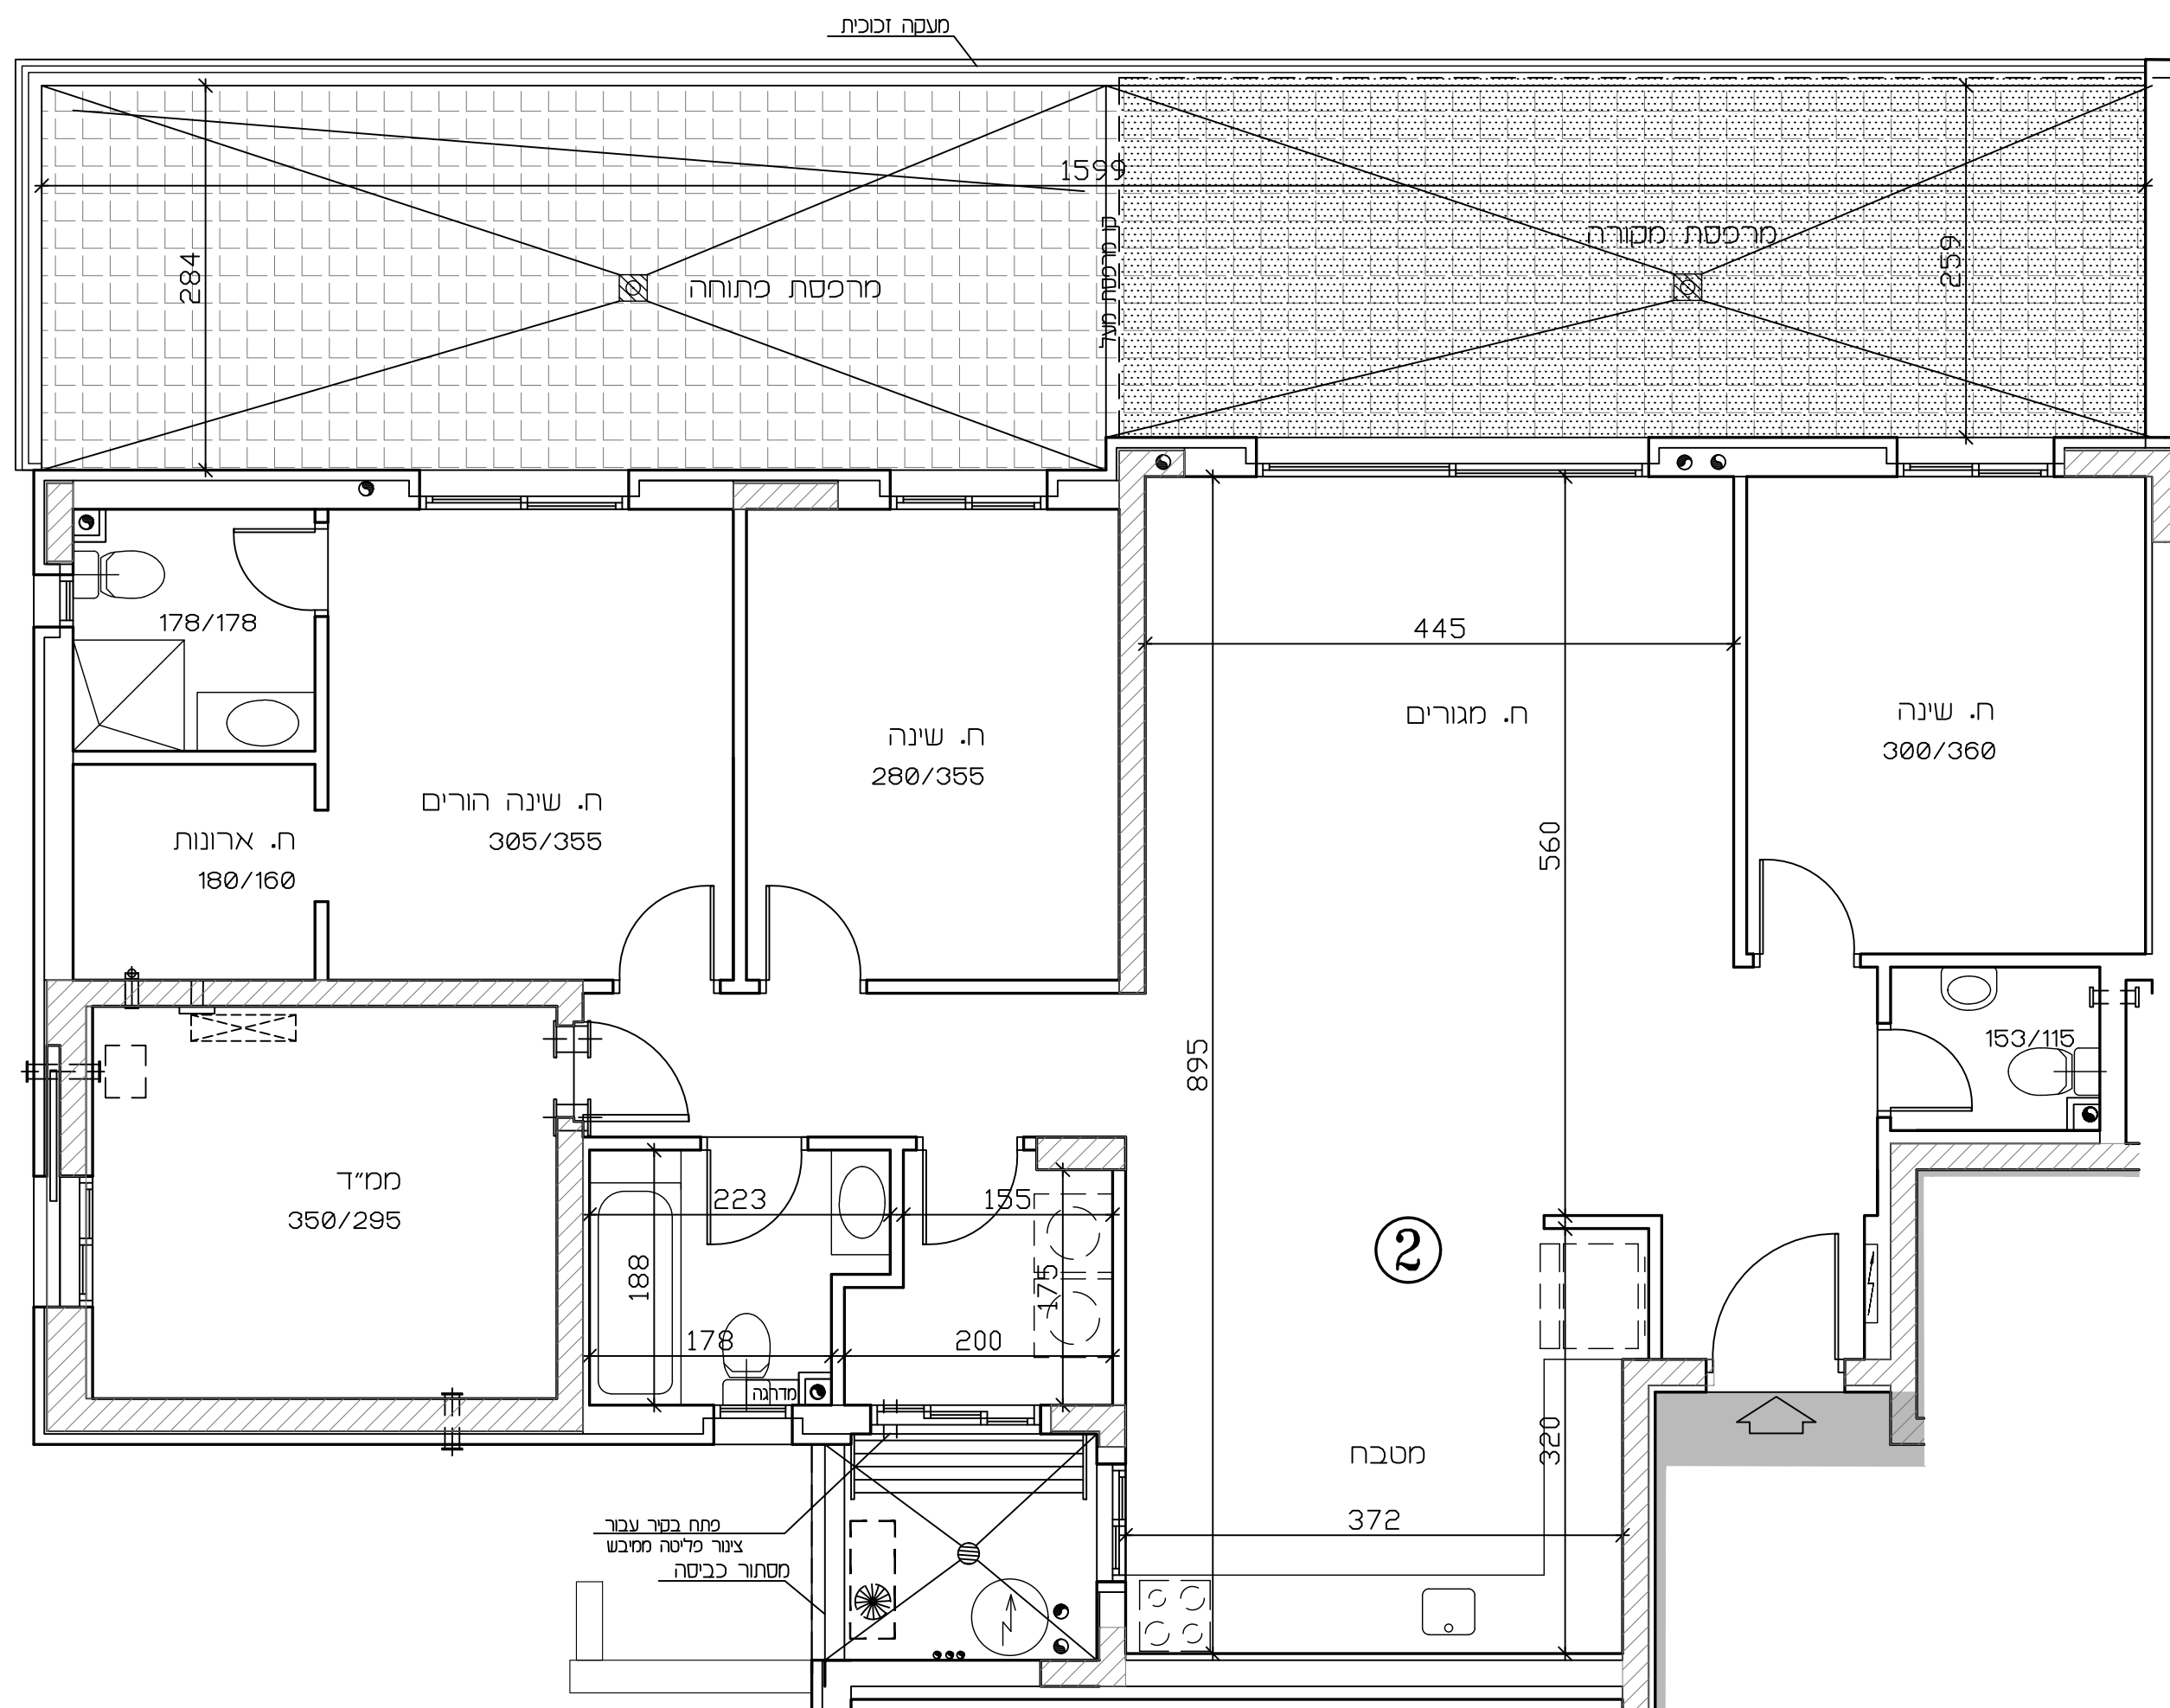

תכנית זו כפופה לשינויים עפ"י היתר בנייה לבנין שטרם התקבל.

שיחולו שינויים מהותיים ביו תכנית זו לבין התכניות שתאושר בהיתר הבנייה, יחולו הוראות הסכם המכר.

טרם הושלם תכנון ותאום עם יועצים יתכנו שינויים