



אופקים
309 יח"ד


תכנית מכר

מספר דירה	קומה	מספר בניין	טיפוס	מגרש
5	11	17	CM	1417

16.06.2024	תאריך :	1	מהדורה :	1:50	מ :
------------	---------	---	----------	------	-----

פ"י חוק הגמכר התשל"ד 1974 תיקון התשס"ח 2008
ראה הערות ומקרא בתחילת חוברת זו

תרשים קומה

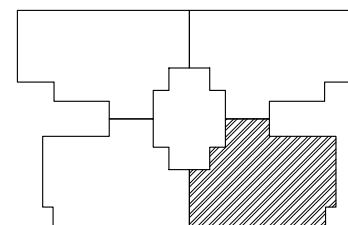

תרשים בנין

	36		35	
34	33		31	32
30	29		27	28
26	25		23	24
22	21		19	20
18	17		15	16
14	13		11	12
10	9		7	8
6	5		3	4
מספרים	צורה		1	2


חתימות

חתימת הקונה:

חתימת המוכר:

תאריך:

מקרא – הצעה לחיקוק בלבד

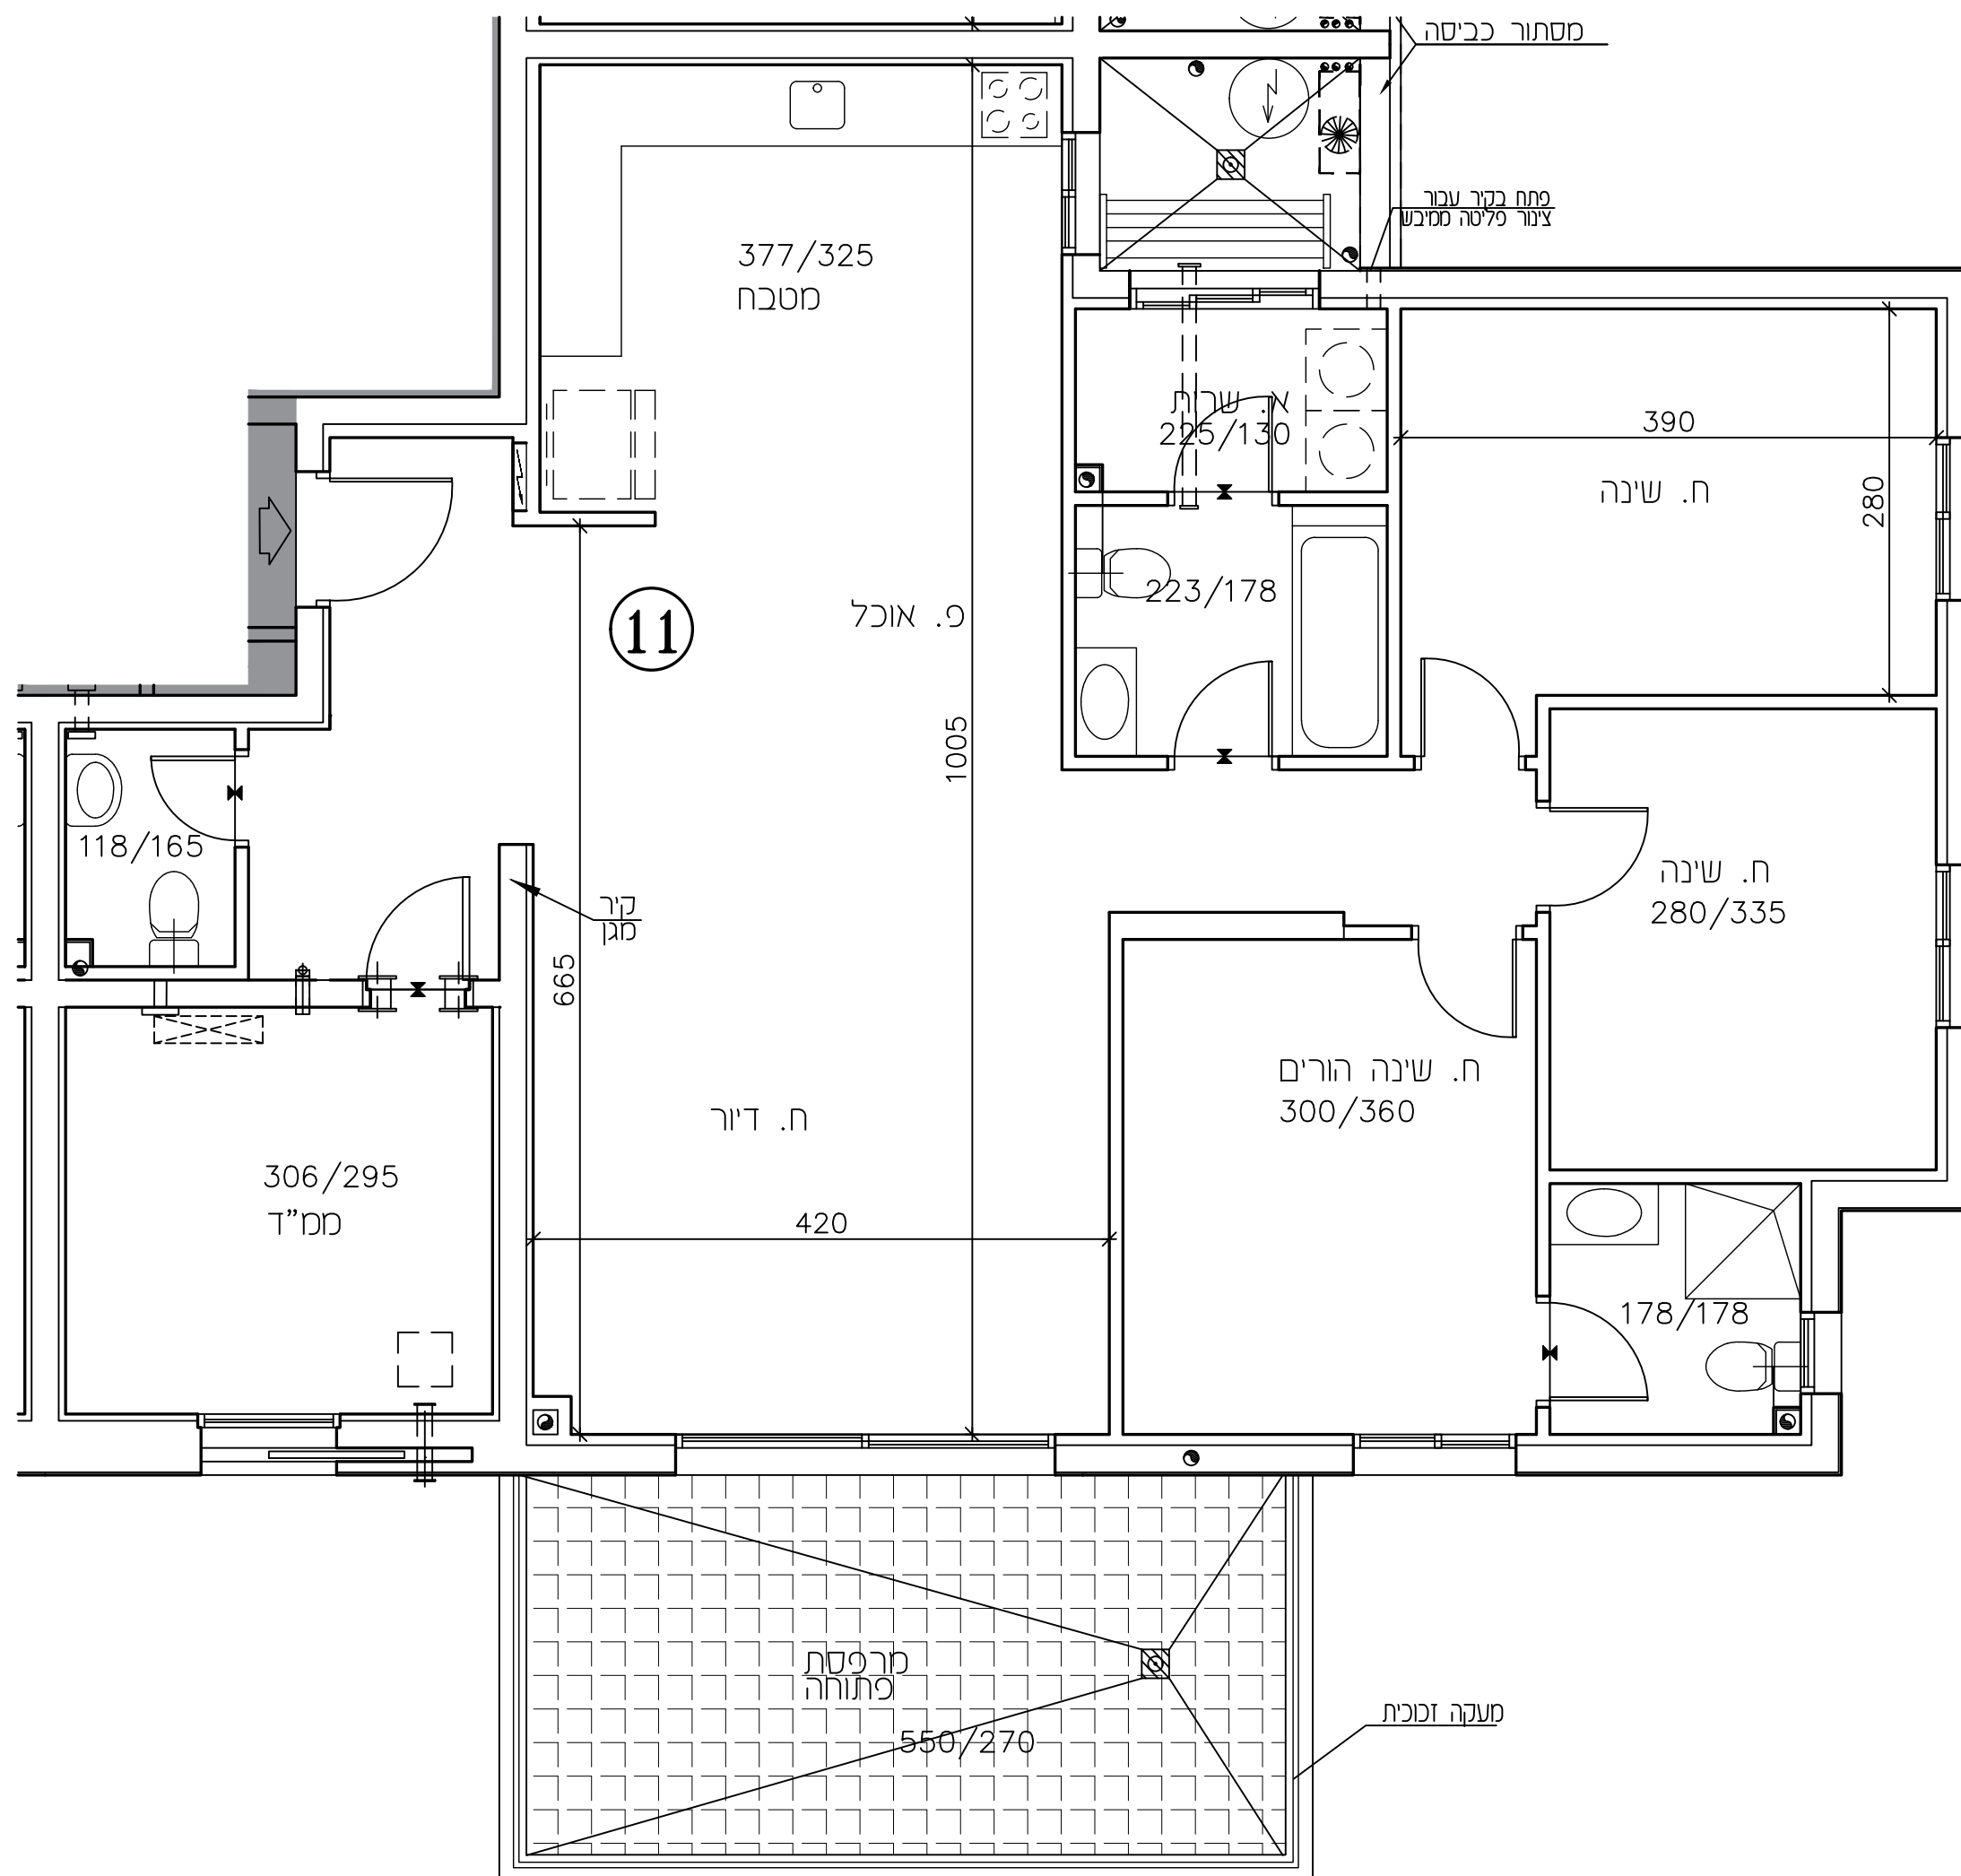[illegible]

תכנית זו כפופה לשינויים עפ"י היתר בנייה לבניין שטרם התקבל.

ככל שיחולו שינויים מהותיים בין תכנית זו לבין התכניות שתאושר בהיתר הבנייה, יחולו הוראות הסכם המכר.

טָרַם הַשְּׁלָמָה תִּכְנֶנּוּ וּתְצִיחוּ עִם יוֹעֲצֵיכֶם יְשִׁינוּ