



309 יח"ד


תכנית מכר

1417 : גרש :	טיפוס : C
18 : יין חם :	מהדורה : 1
5-7 : וחה :	תאריך : 16.06.2024


לפי חוק המכר התשל"ד 1974 תיקון התשס"ח 2008

ראה הערות ומקרא בתחילת חוברת זו

תרשים הפרויקט
חלק ממתחם 16

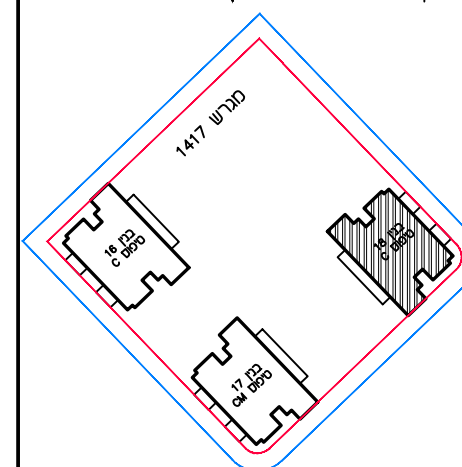

תרשים הבניין

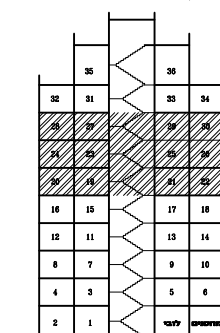


חת'ימות

חתימת הקונה:

חתימת המוכר:

תאריך:

מקרא – הצעה למיקום בלבד

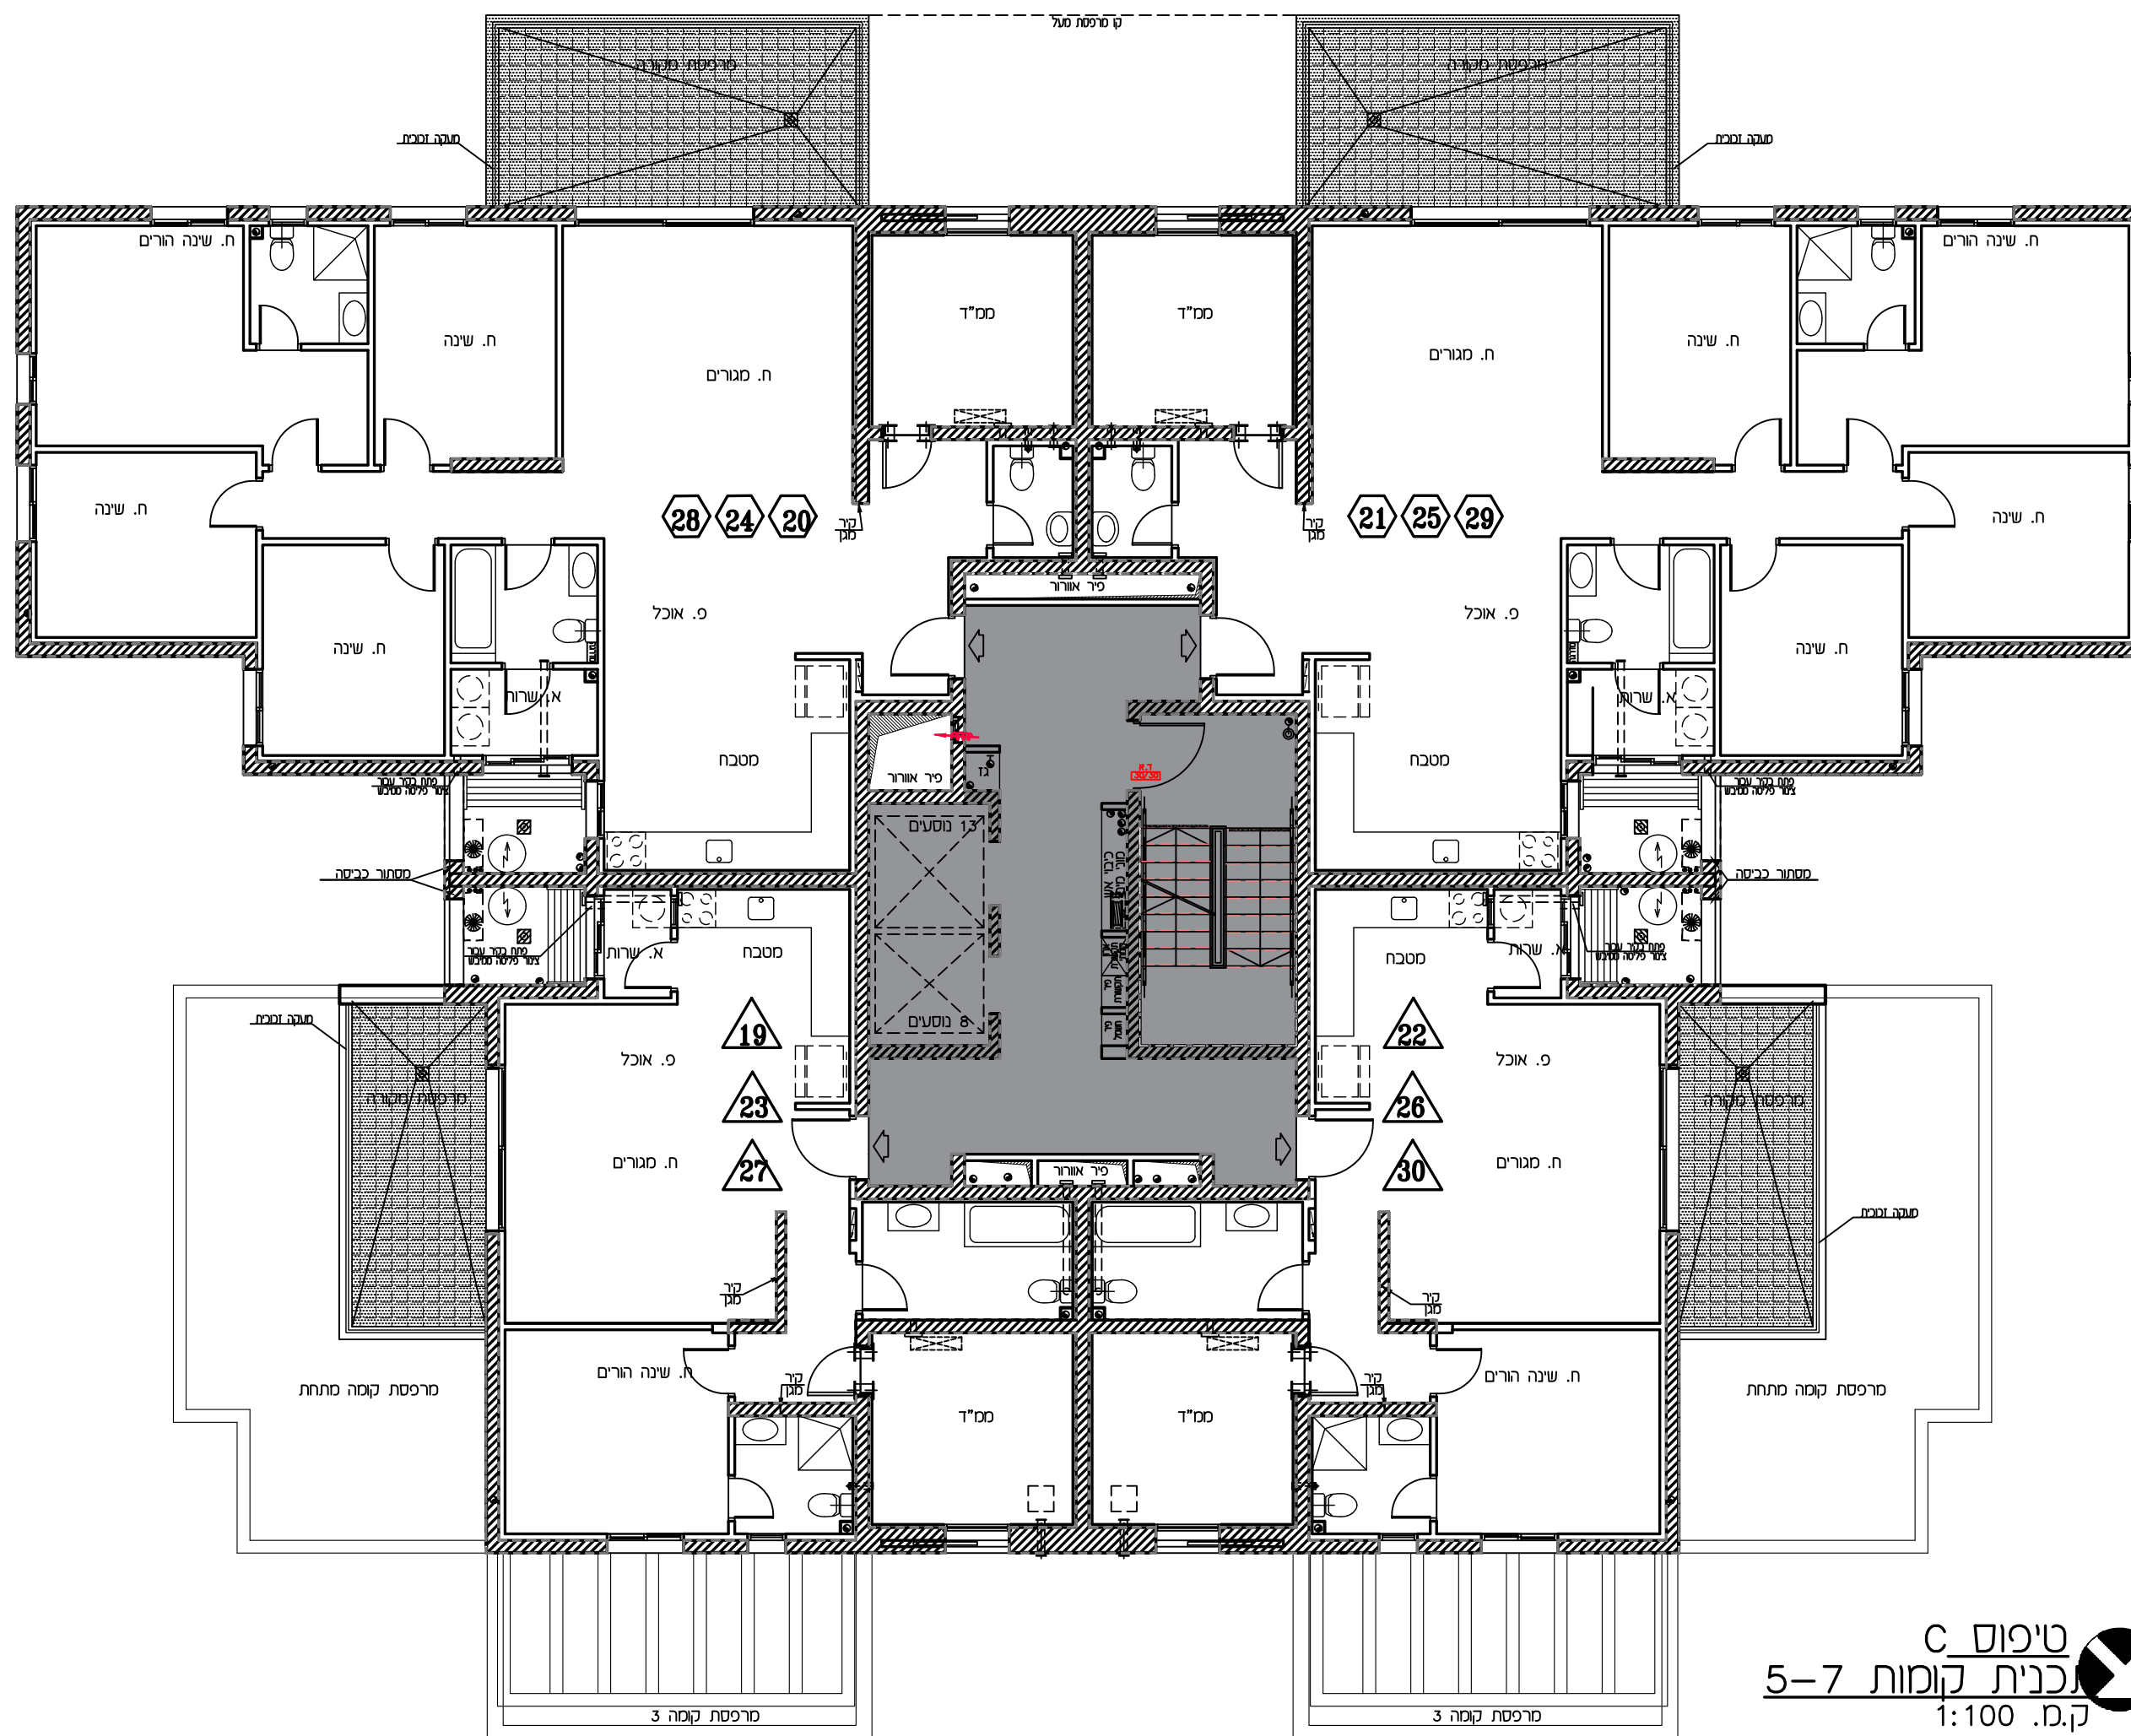[illegible]

ט"פ"ס C
 נכבית קומות 5-7
 ק.מ. 1:100

תכנית זו כפומה לשוניים עפ"י היתר בנייה לבנין שטרם התקבל.

ככל שיחולו שינויים מהותיים בין תכנית זו לבין התכניות שתאושר בהיתר הבנייה, יחולו הוראות הסכם המכר.

טרם הושלם תכנון ותאום עם יועצים יתכנו שינויים