



אופקים
309 יח"ד


תכנית מכר

מספר חדרים	דירה	קומה	מספר בניין	טיפוס	שטח
6	21,25,29	5-7	16	C	1417
6	21,25,29	5-7	18	C	1417

16.06.2024	תאריך :	1	מהדורה :	1:50	נ"מ :
------------	---------	---	----------	------	-------

י' חוק המכר התשל"ד 1974 תיקון התשס"ח 2008
א"ה הערות ומקרא בתחילת חוברת זו

תרשים קומה

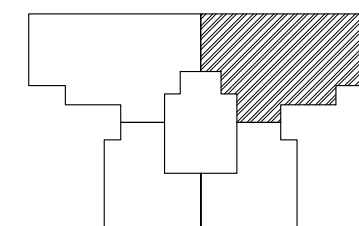

תרשים בנין

	35			36	
32	31			33	34
28	27			29	30
24	23			25	26
20	19			21	22
16	15			17	18
12	11			13	14
8	7			9	10
4	3			5	6
2	1			37	38

חתימות

חתימת הקונה:


חתימת המוכר:

תאריך:

זקרא - הצעה לחיקום בלבד

[illegible]

תְּקוּ מִרְפֶּסֶת וְ

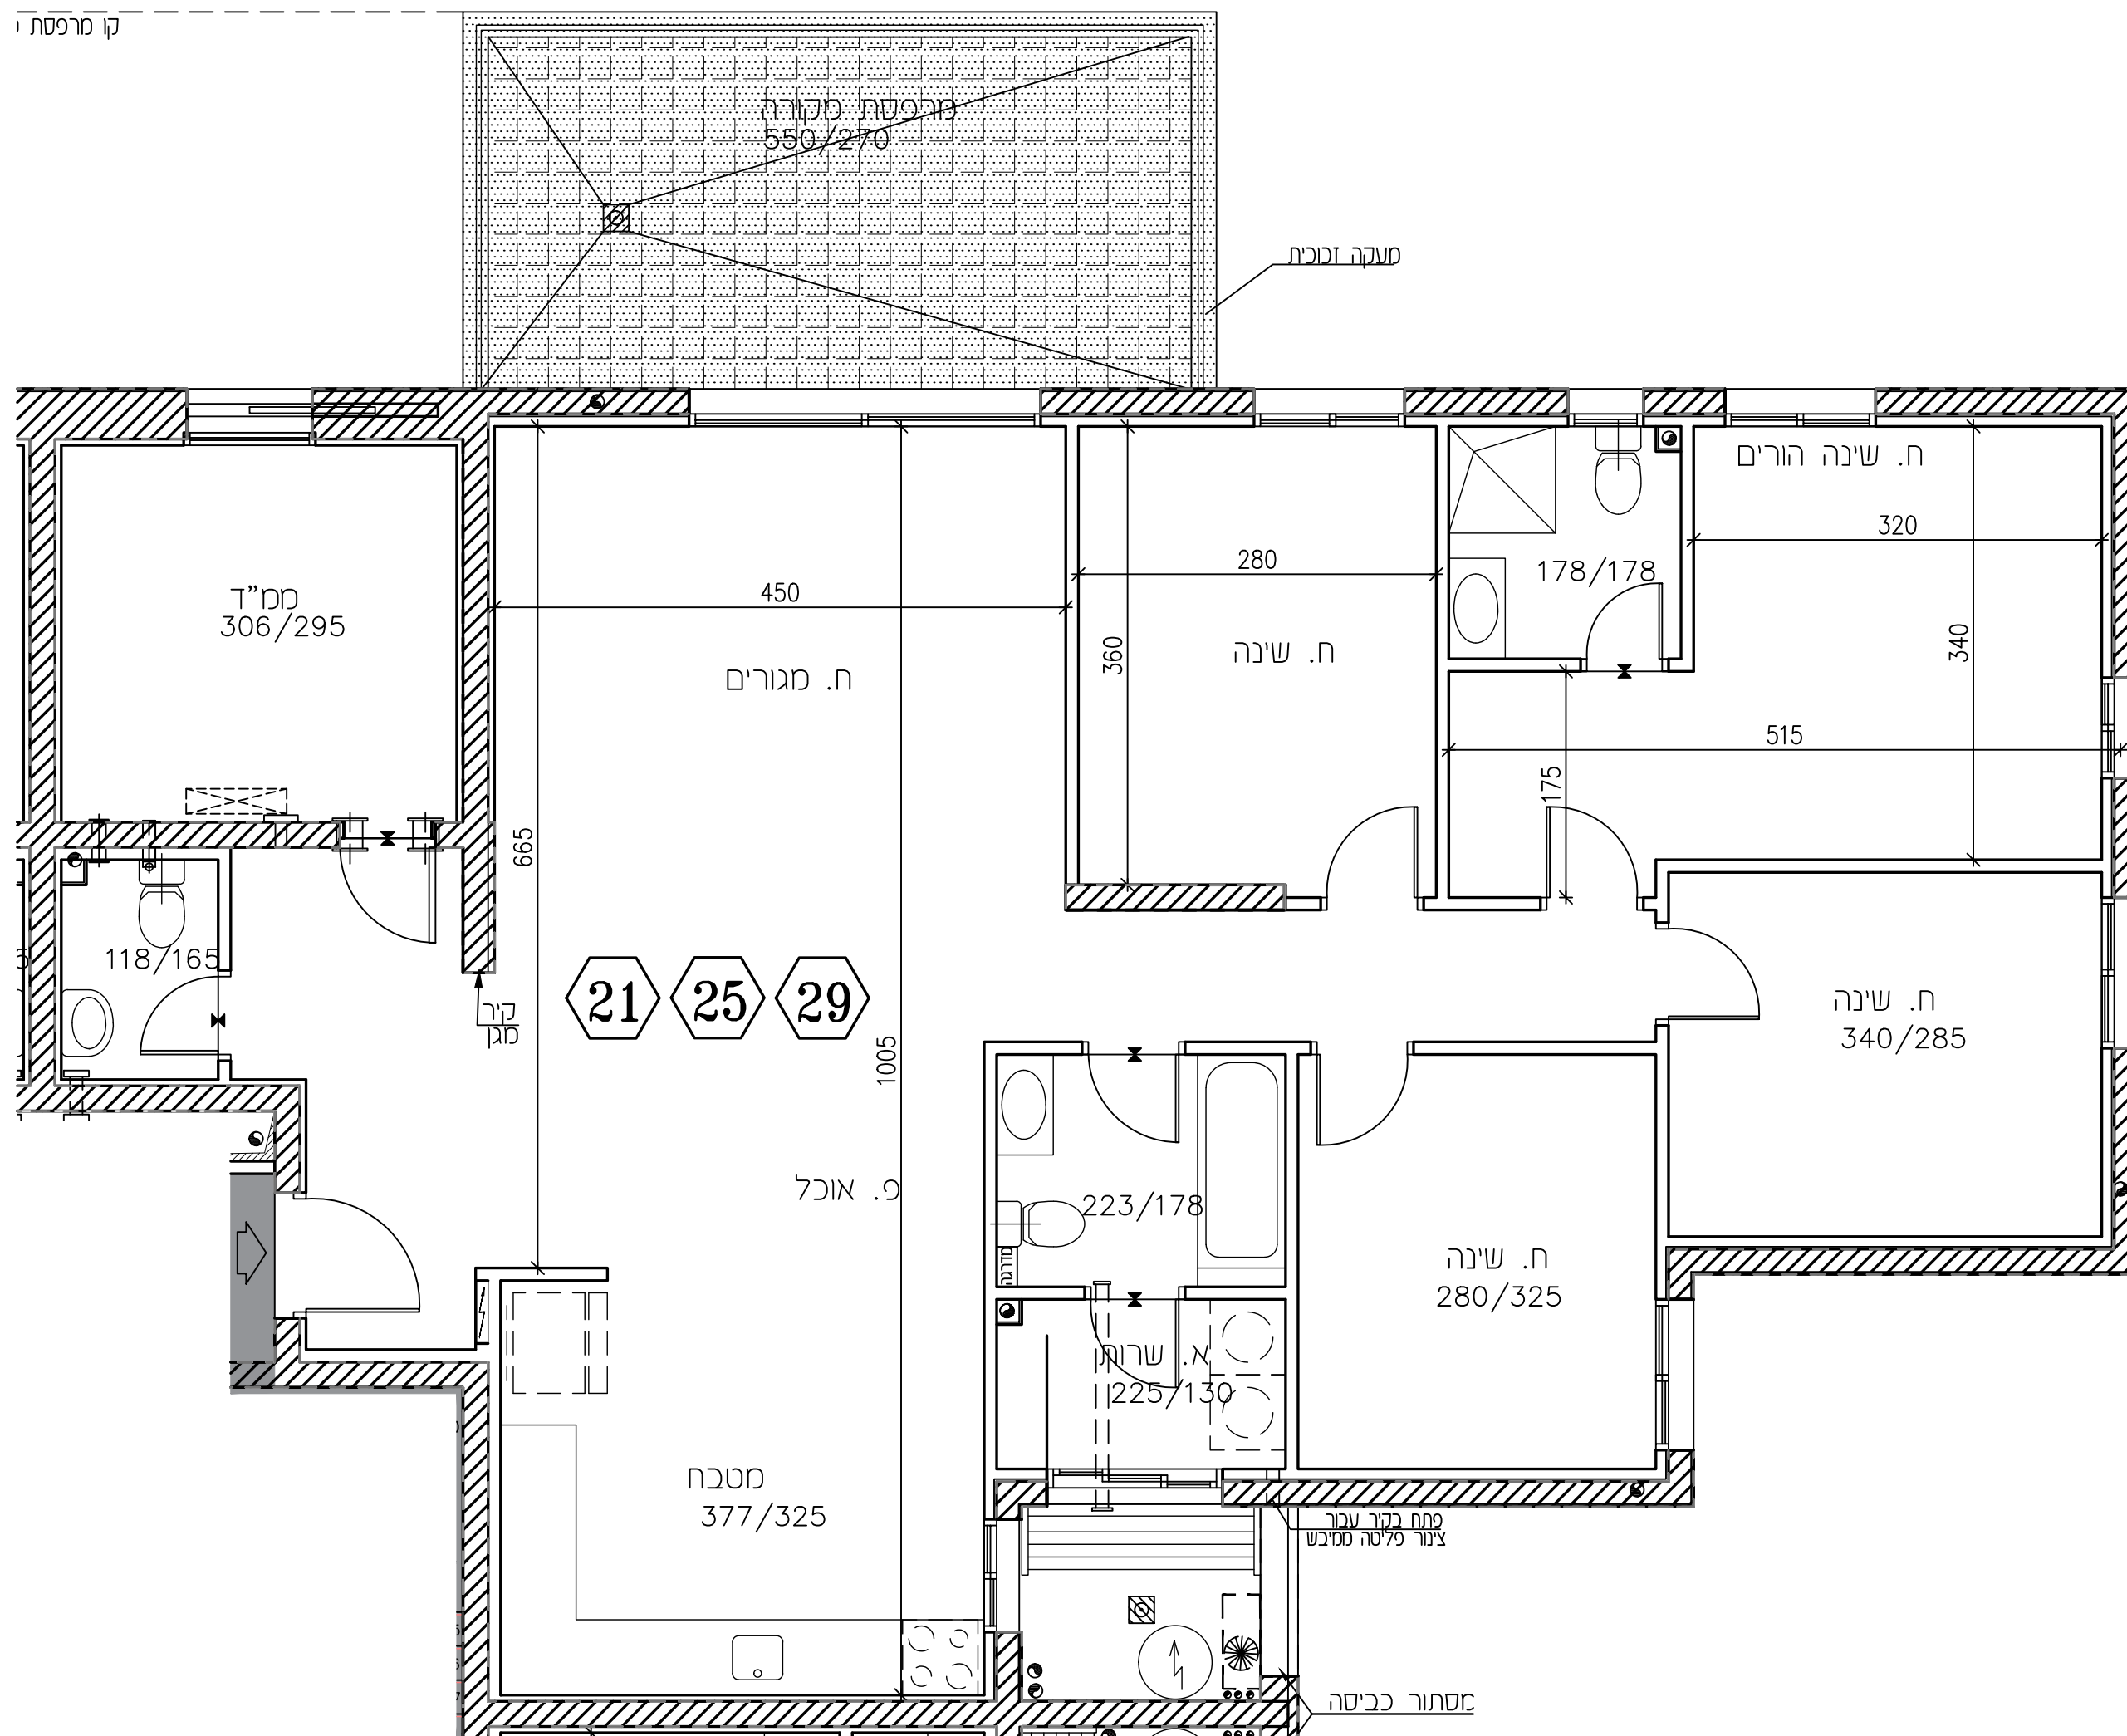

בניין 16 בניין 18



תכנית זו כפופה לשינויים עפ"י היתר בנייה לבנין שטרם התקבל.

שיחולו שינויים מהותיים ביו תכנית זו לבין התכניות שתאושר בהיתר הבנייה, יחולו הוראות הסכם המכר.

טרם הושלם תכנון ותאום עם יועצים יתכנו שינויים