



אופקים

309 יח"ד

תכנית מכר


מספר דירה	קומה	מספר בניין	טיפוס	מגרש
32	8	16	C	1417
32	8	18	C	1417

16.06.2024	תאריך :	1	מהדורה :	1:50	מ :
------------	---------	---	----------	------	-----

ל"ז חוק המכר התשל"ד 1974 תיסון התשס"ח 2008

ראה הערות ומקרא בתחילת חוברת זו

תרשים קומה

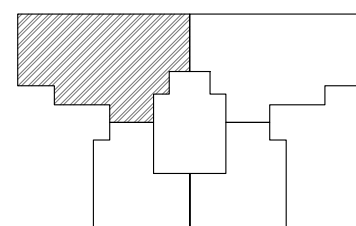

תרשים בנין

	35		36
32	31		33 34
28	27		29 30
24	23		25 26
20	19		21 22
16	15		17 18
12	11		13 14
8	7		9 10
4	3		5 6
2	1		37 38

חתימות


חתימת הקונה:

חתימות המוכר:

תאריך:

מקרא - הצעה למיקום בלבד

כרים	אורנית	מכונת כביסה
קולט שמע מקום עבודה	מקום עבודה	מחבת סנון
רחץ שחור	גדילון	מסר לדירה
קר בלוקים קר כבון	סטרן	מסר דוד שטח
מחלק מרדף מס נועה	צפר כרסית	צפר מחורמח
שטח מחורמח	מריכס מקורה	מריכס מריכס מריכס מריכס
תחתית אמריכס	תחתית אמריכס	תחתית אמריכס

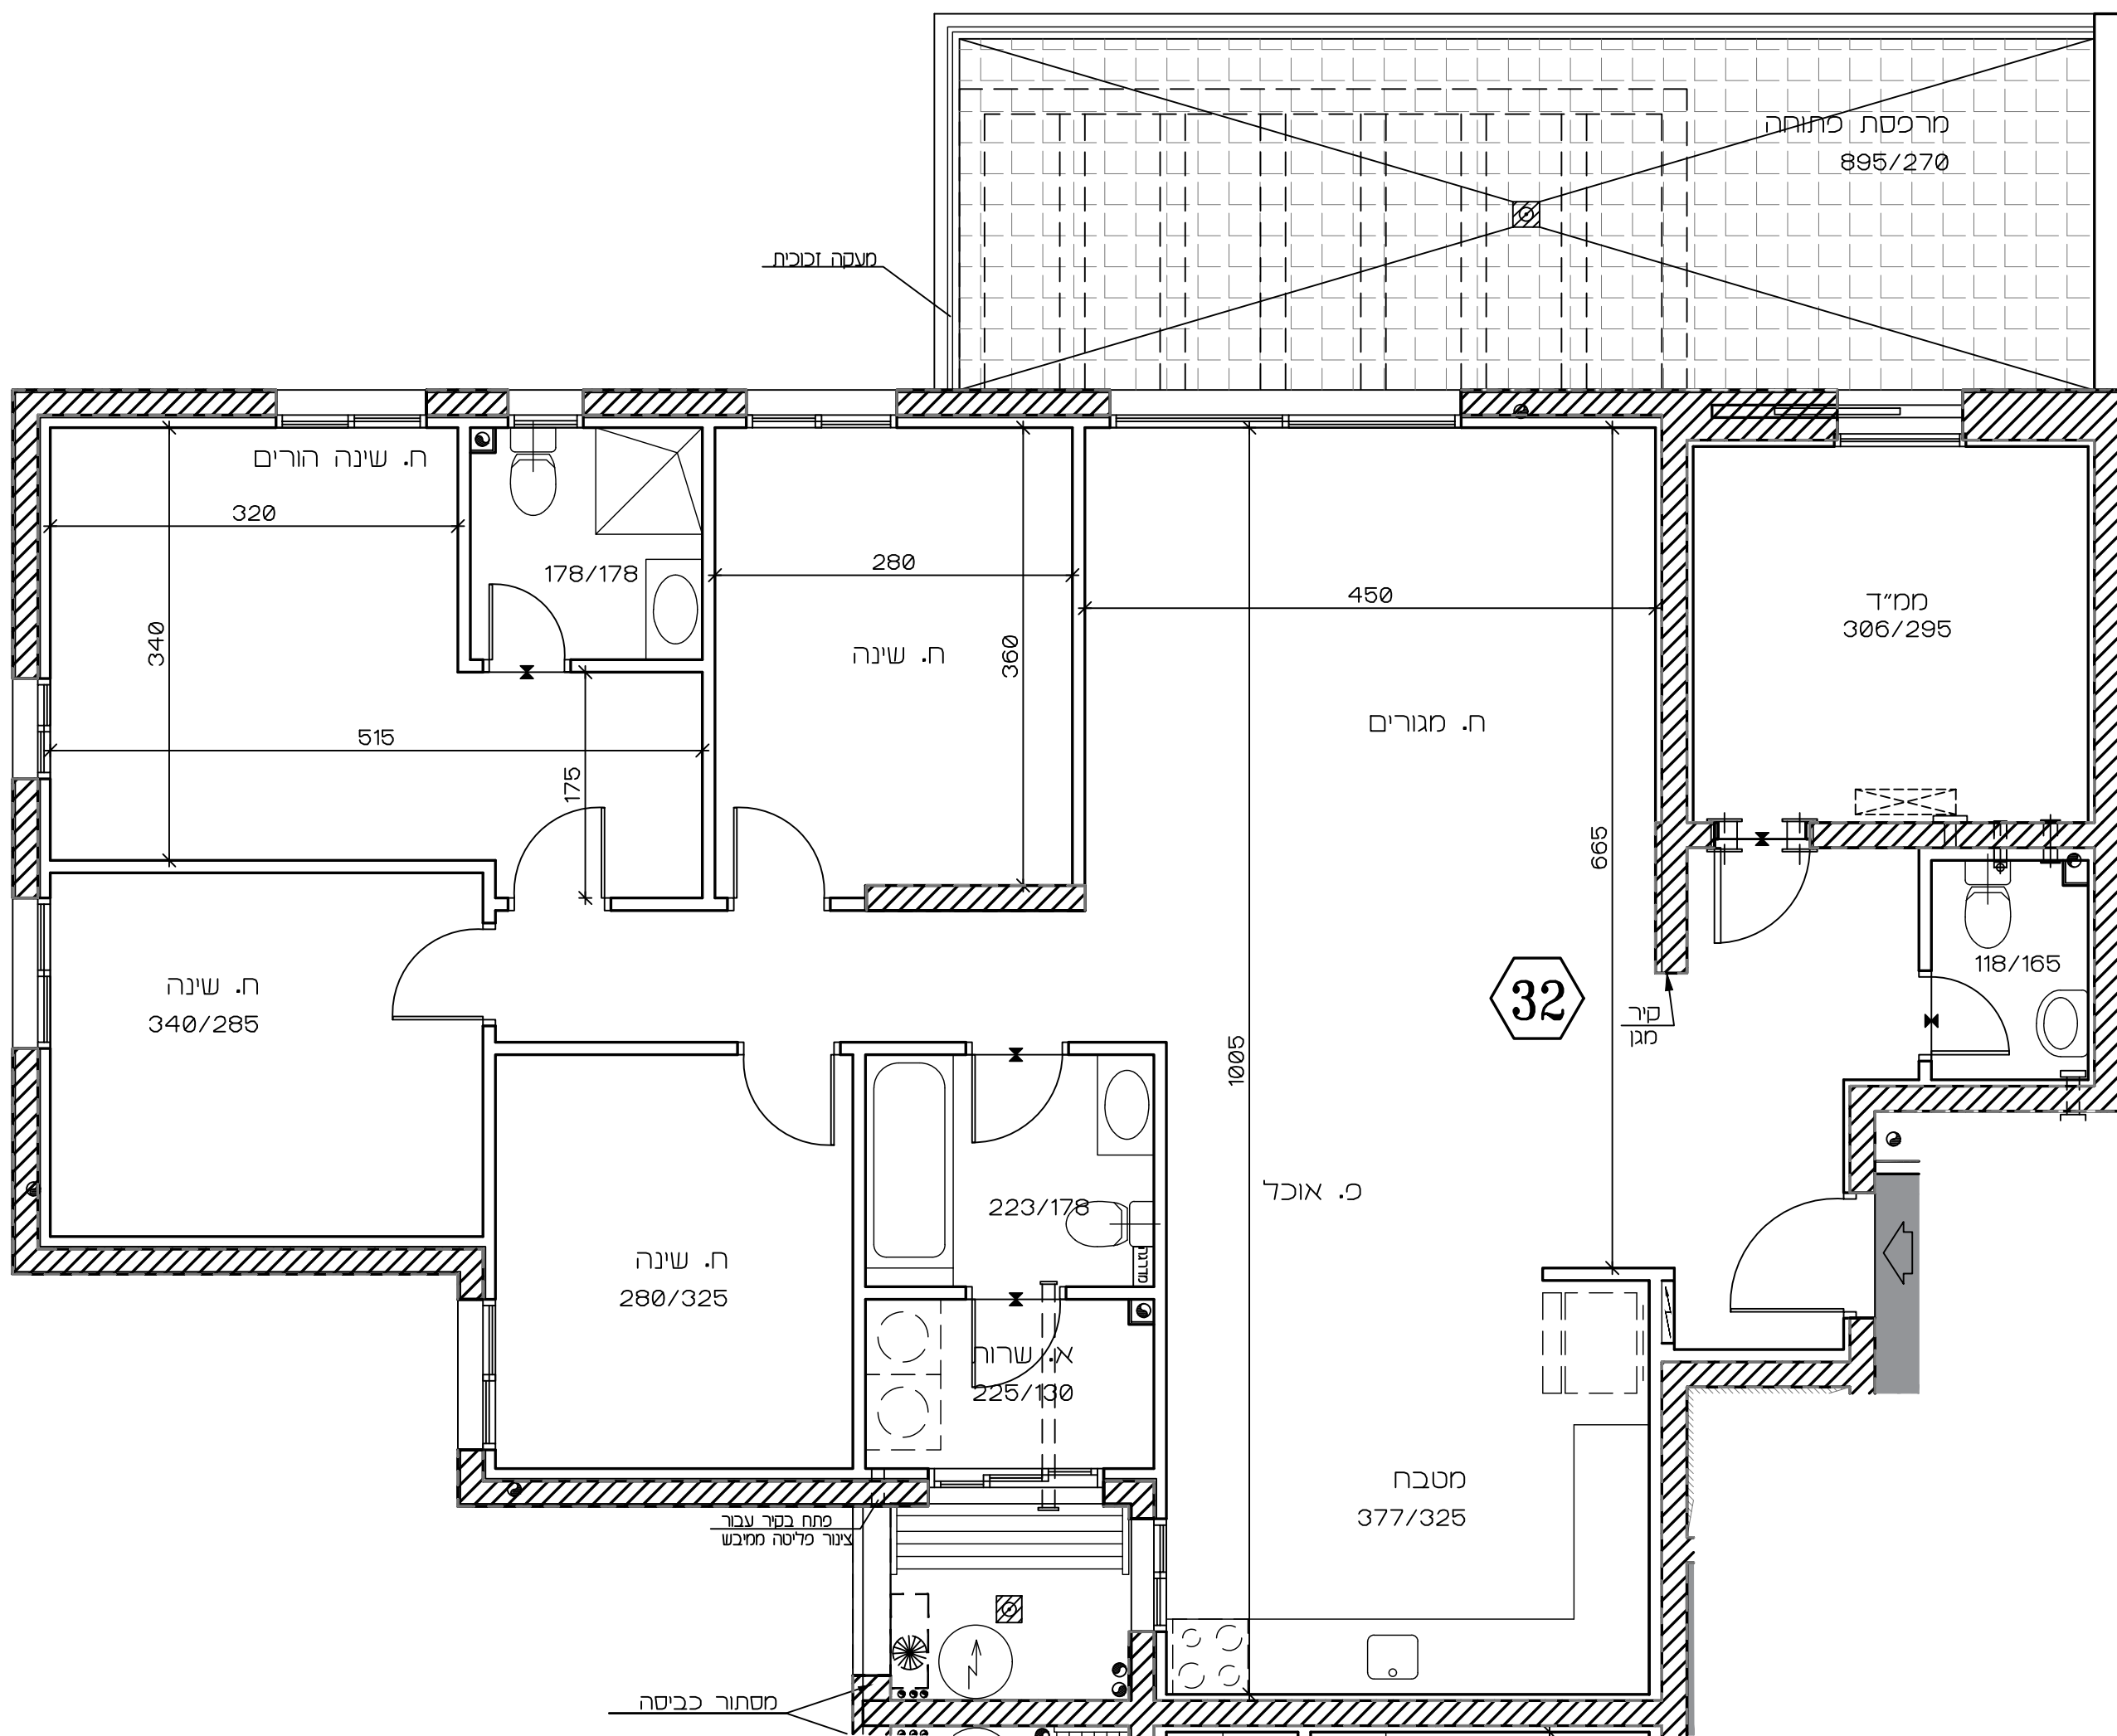

בניין 16 בניין 18



תכנית זו כפופה לשניים עפ"י היתר בנייה לבנין שטרם התקבל.

ככל שיחולו שינויים מהותיים בין תכנית זו לבין התכניות שתאושר בהיתר הבנייה, יחולו הוראות הסכם המכר.

טרם הושלם תכנון ותאום עם יועצים יתכנן שינויים