



אופקים
309 יח"ד


תכנית מכר

מגרש	טיפוס	מספר בניין	קומה	דירה	מספר חדרים
1323	B1	12	3	12	3

ק"מ: 1:50 מהדורה: 1 תאריך: 16.06.2024

לפי חוק המכר התשל"ד 1974 תיקון התשס"ח 2008
ראה הערות ומקרא בתחילת חוברת זו

תרשים קומה

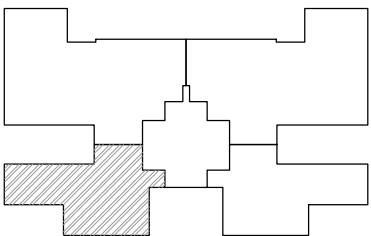

תרשים בנין

17	16	19	18
13	12	15	14
9	8	11	10
5	4	7	6
2	1	לובי	3

חתימות


חתימת הקונה:

חתימת המוכר:

תאריך:

מקרא - הצעה למיקום בלבד

מכנת כבשה	אוריר מיד	כרים
מריכת מסונן	מבנה מקום עסוקי	קרט שמש מקום עסוקי
כיסא לדירה	גלגול	לוח חשמל
מקרר	דוד שמש	קר בלוקס קר בטון
תצ' משותפת	סרית	מחלק מים
מריכת שמש/רובה מריכת	מריכת	שטח משותף
שורת ניקו	שורת בוב	שורת חילול
הערה כללית: למזג אויר ורמה עסוקי מעבר מדודי: למזג אויר ורמה עסוקי לא יסופק דירות שום חמש ע"י הפבלו		

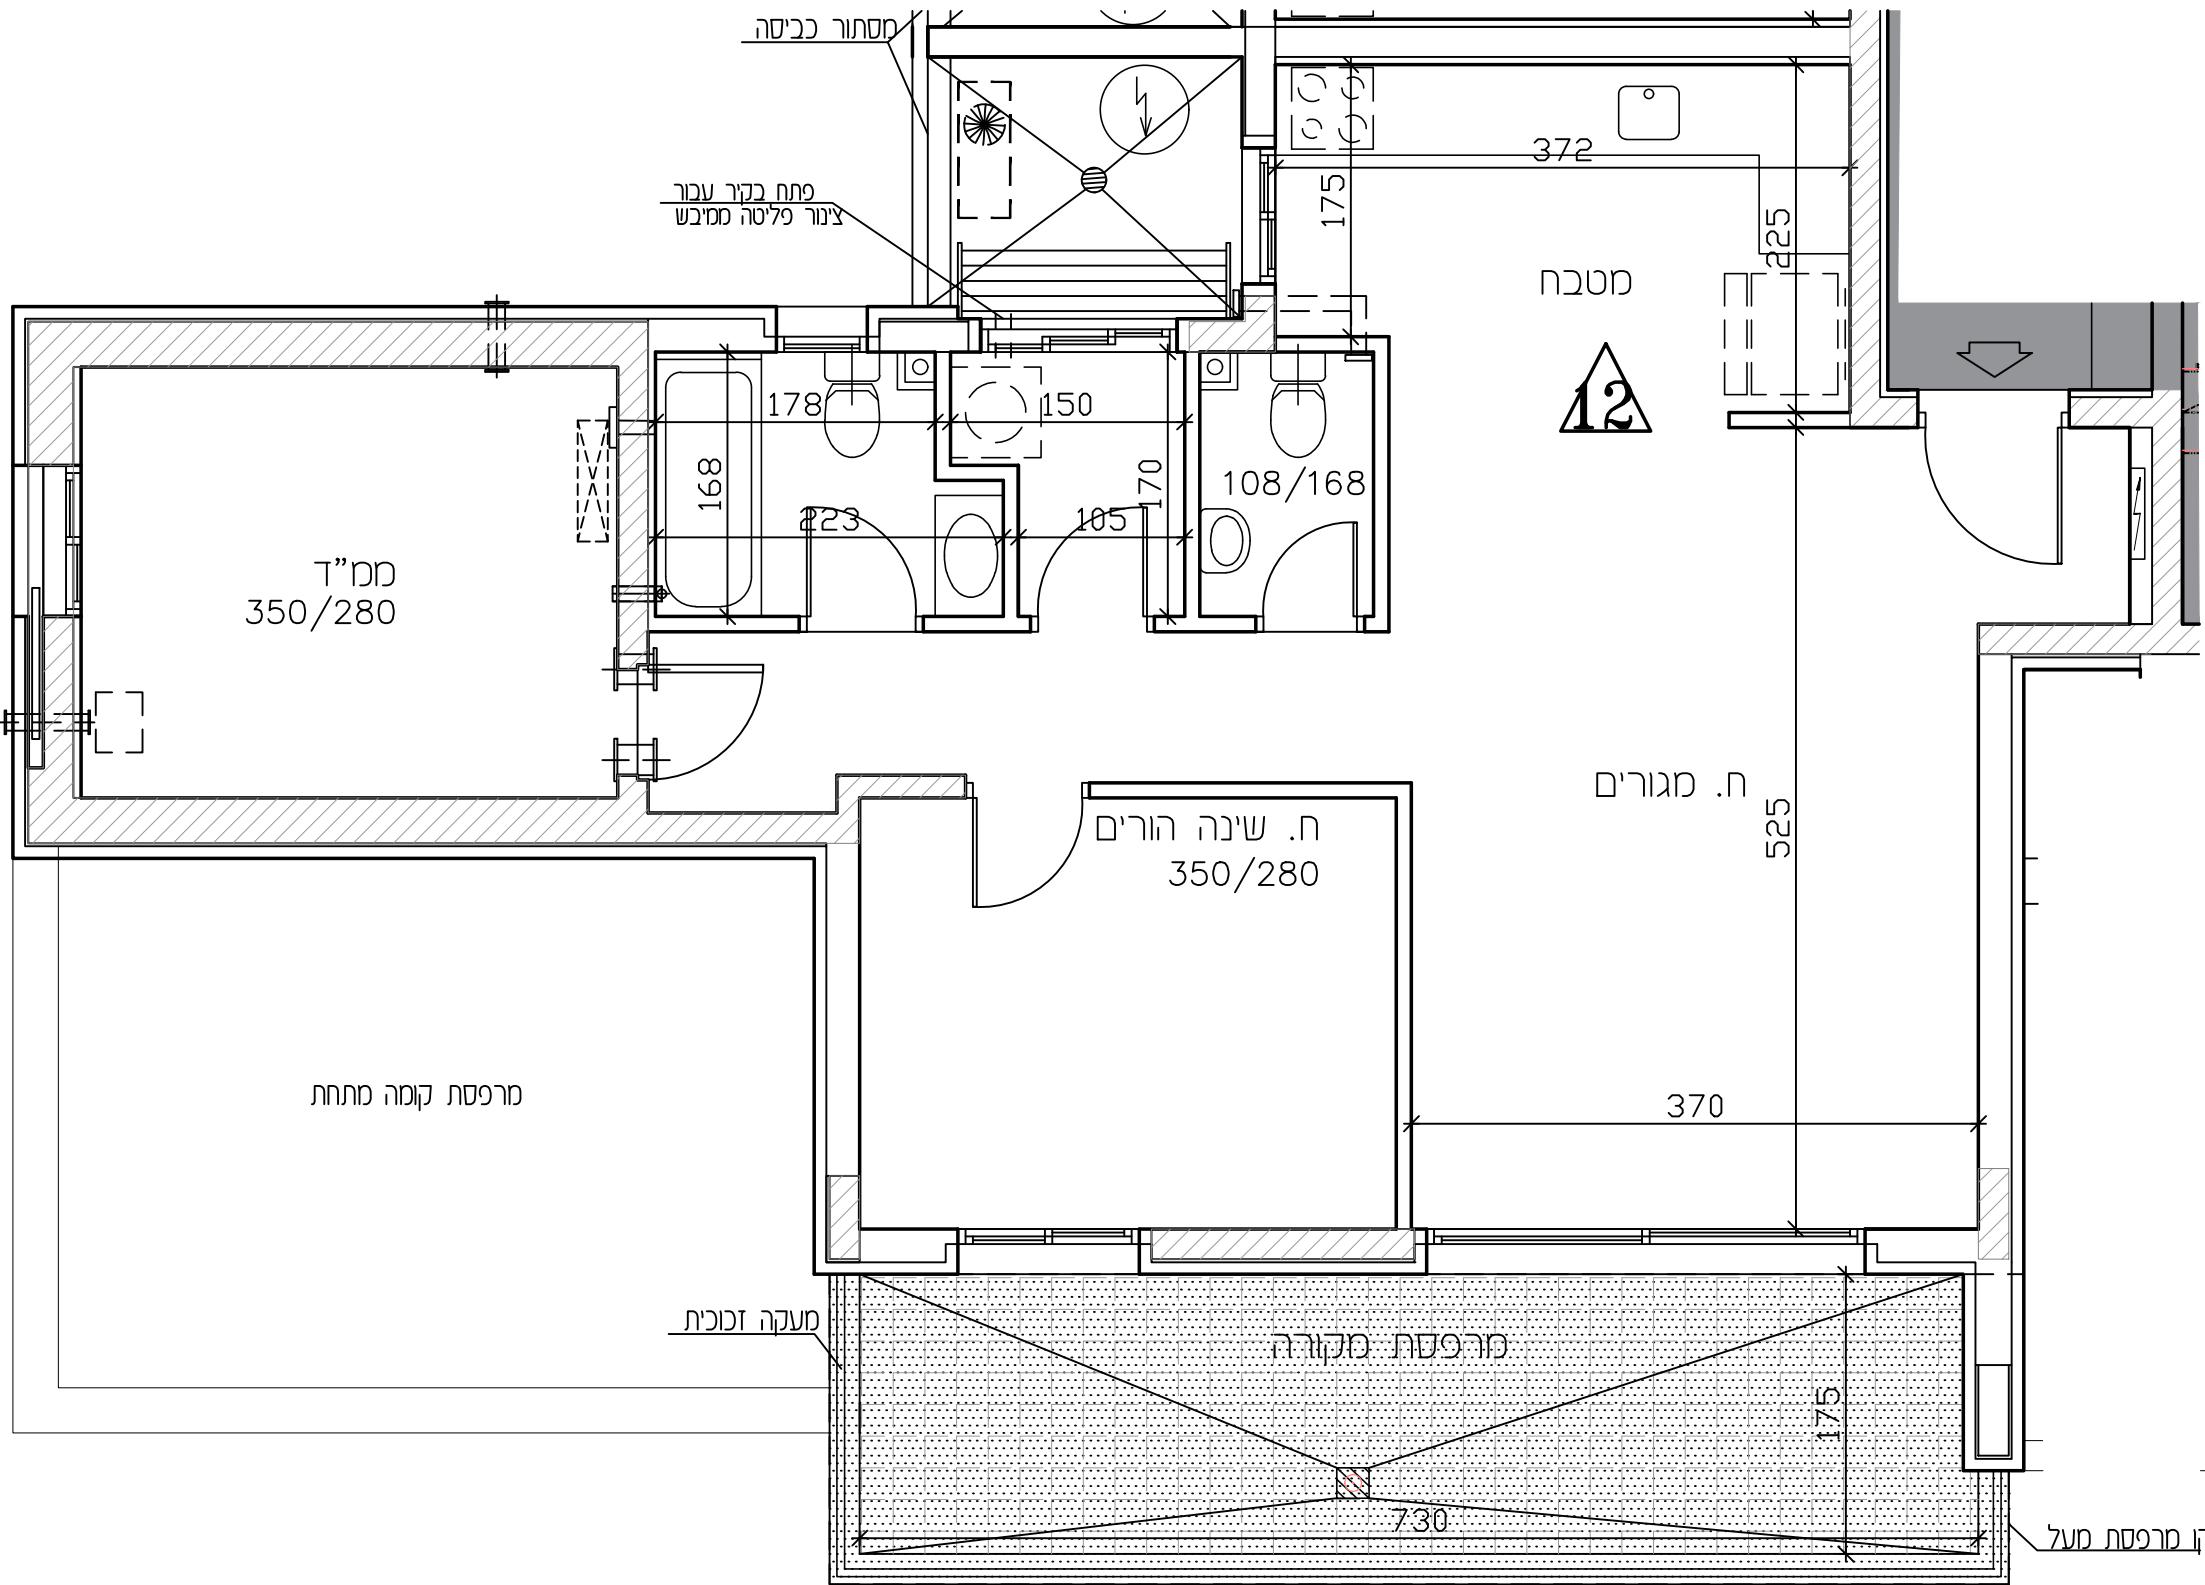

מרפסת קומה מתחת

מרפסת מקורה

זו מרפסת מעל

מעקה זמכית

מטבח

ח. מגורים

ח. שינה הורים
350/280

תכנית זו כפופה לשינויים עפ"י היתר בנייה לבניין שטרם התקבל.

ככל שיחולו שינויים מהותיים בין תכנית זו לבין התכנית שתאושר בהיתר הבנייה, יחולו הוראות הסכם המכר.

טרם הושלם תכנון ותאום עם יועצים יתכנו שינויים

