




תכנית מכר

ראה הערות ומקרא בתחילת חוברת זו

		35				36			
32	31					33	34		
28	27					29	30		
24	23					25	26		
20	19					21	22		
16	15					17	18		
12	11					13	14		
8	7					9	10		
4	3					5	6		
2	1					1	2		

תאריך:

כריים	צליח אורח מבד	מכות כבסה
קורט שמש קוטט עכרני	מכר מכט עכרני	ערכת סען
דוח שמד	גלגול	כסה דריר
כר בלוקט	סרט	מקר
קר כטן		
מחלק מם	ער מרט	ער מחמט
עסה	מרכט מכרה	מרכט משט/ רבה מרכט
שח שמור		ערות כוכ
ערות אמית	ערות דחור	ערות כוכ

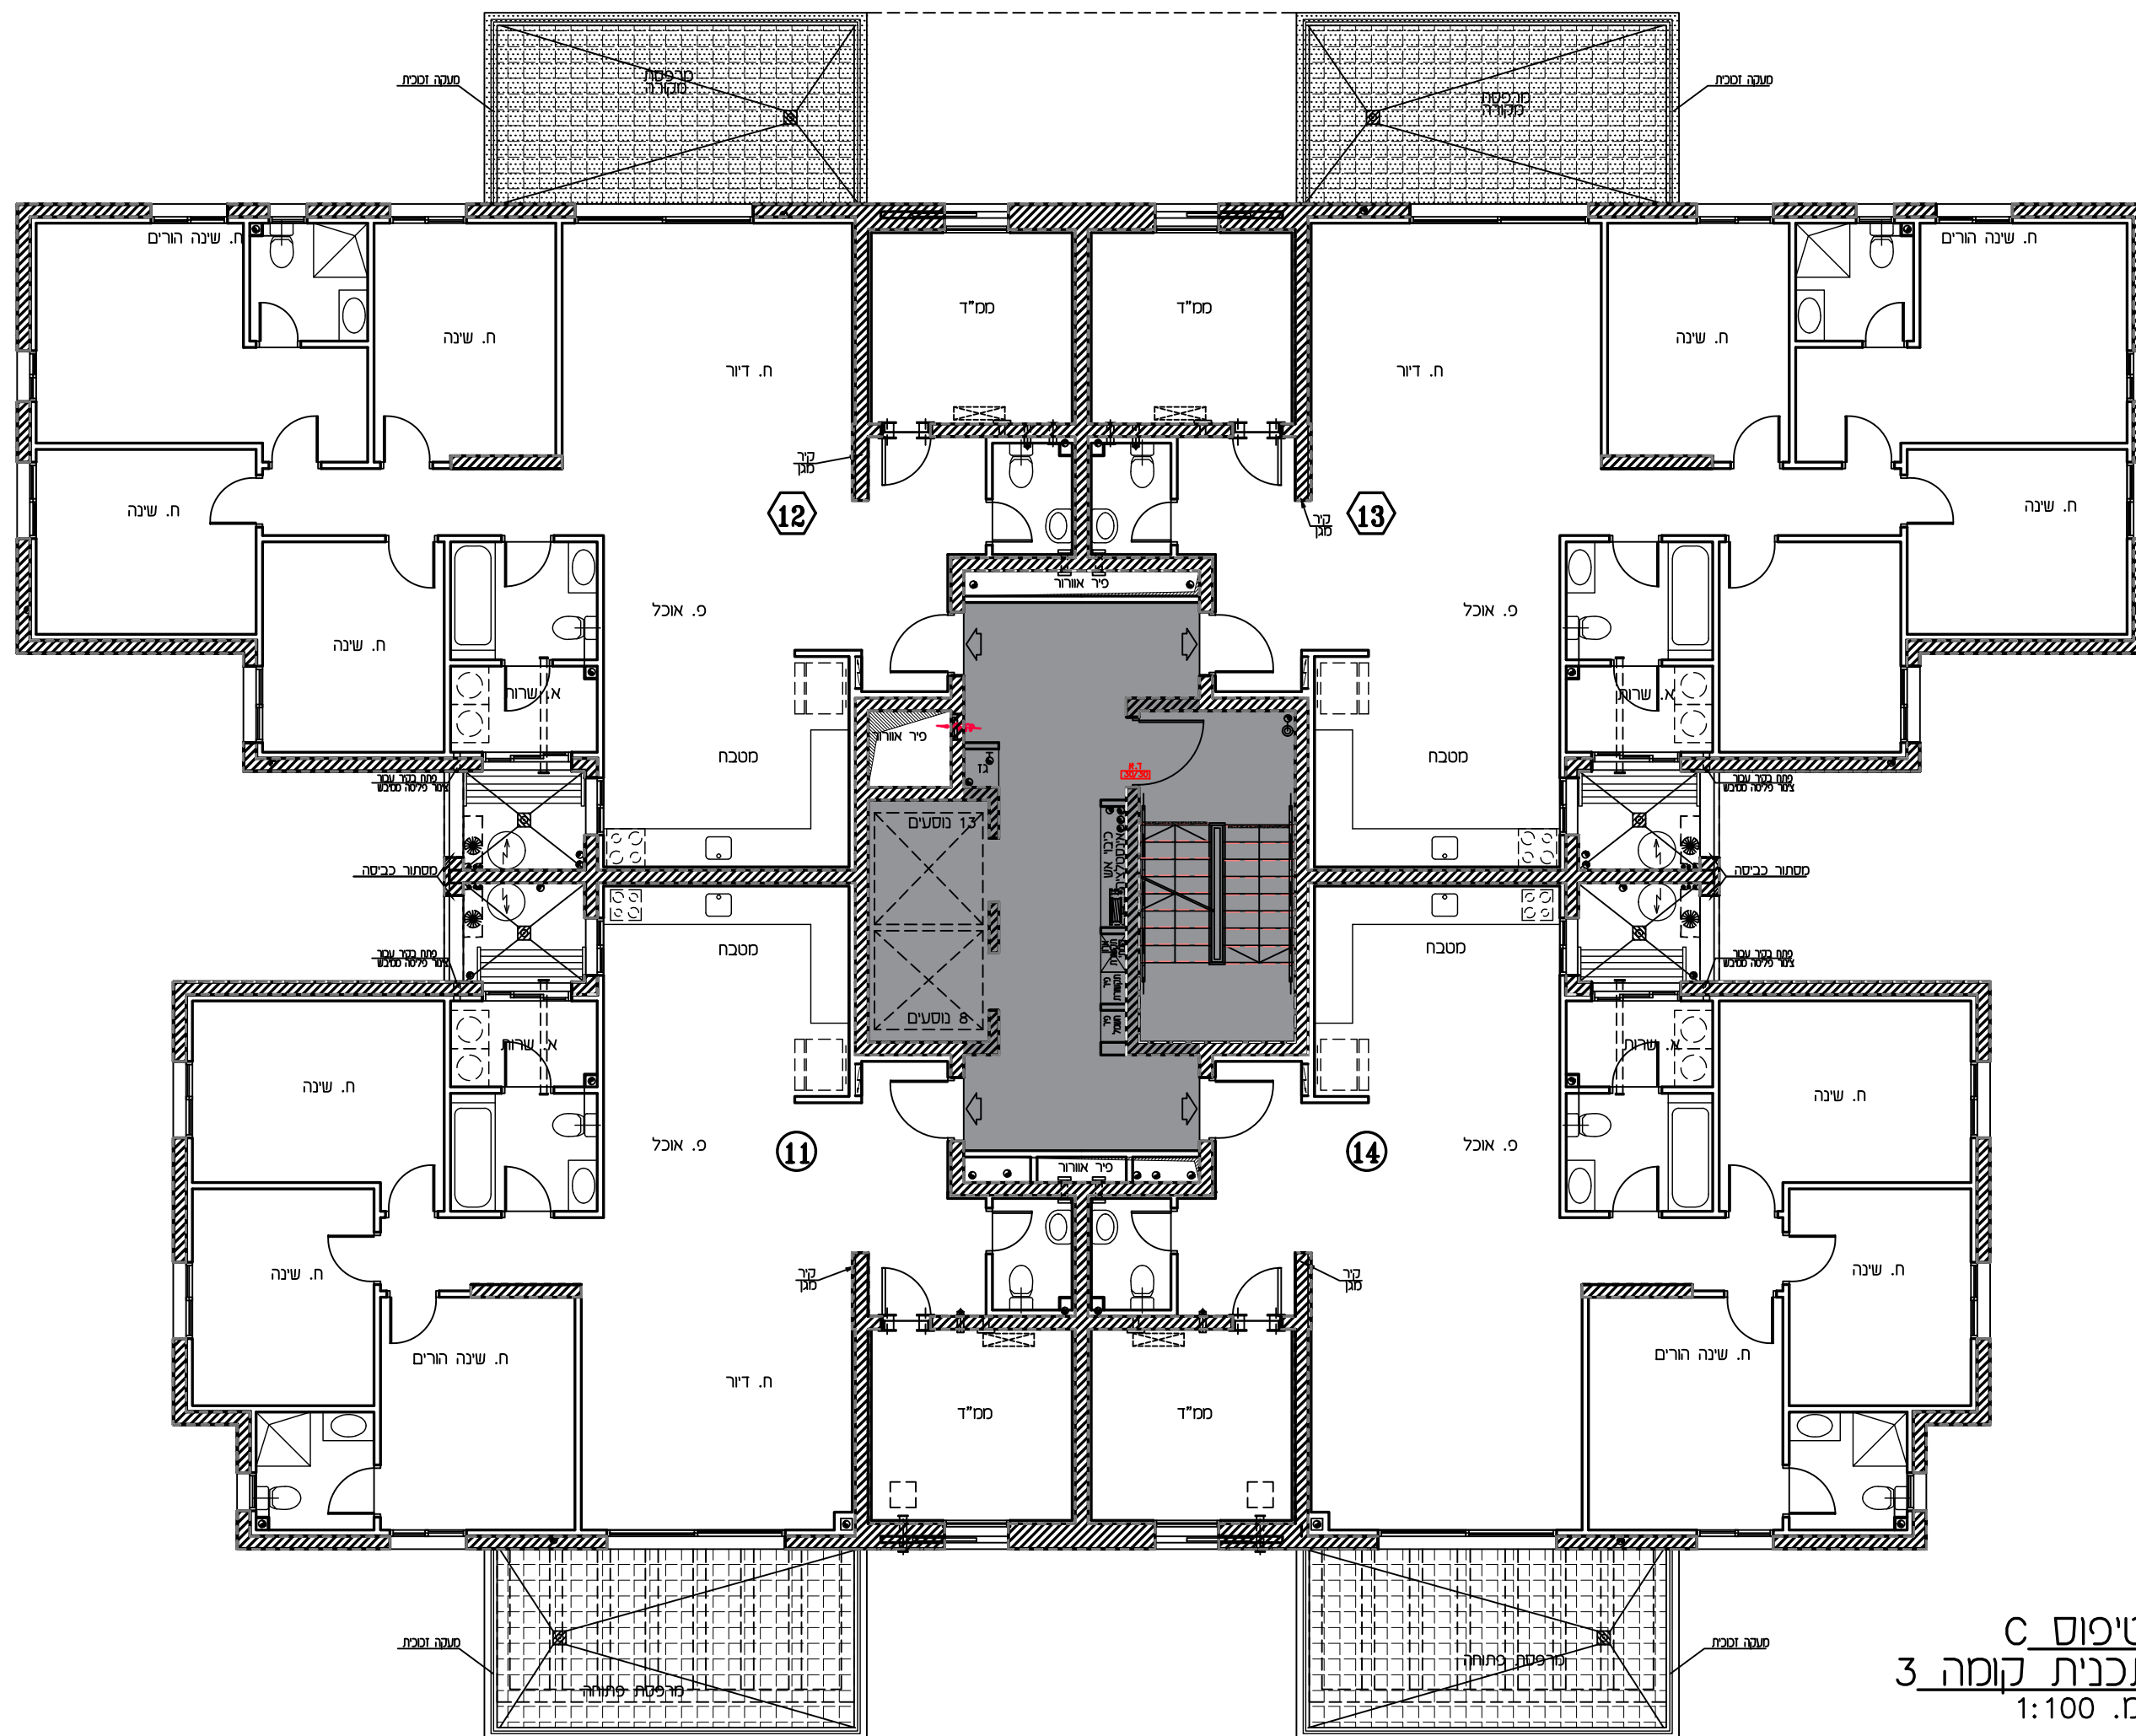

ט"פוס C
תכנית קומה 3
ק.מ. 1:100

טרם הושלם תכנון ותאום עם יועצים יתכנו שינויים