



**אופקים**  
309 יח"ד

## תכנית מכר


| מספר<br>הדפים | דירה | קומה | מספר<br>בניין | טיפוס | מגרש |
|---------------|------|------|---------------|-------|------|
| 5             | 9    | 2    | 11            | B2M   | 1324 |
|               |      |      |               |       |      |
|               |      |      |               |       |      |

|            |         |   |          |      |       |
|------------|---------|---|----------|------|-------|
| 16.06.2024 | : תאריך | 1 | : מהדורה | 1:50 | : מ"ס |
|------------|---------|---|----------|------|-------|

לפי חוק המכר התשל"ד 1974 תיקון התשס"ח 2008

ראה הערות ומקרא בתחילת חוברת זו

תרשים קומה

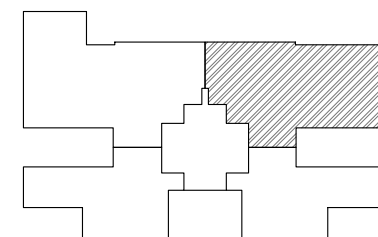

תרשים בנין

|    |     |  |    |    |
|----|-----|--|----|----|
|    | 19  |  | 18 |    |
|    | 17  |  | 16 |    |
| 14 | 15  |  | 12 | 13 |
| 10 | 11  |  | 8  | 9  |
| 6  | 7   |  | 4  | 5  |
| 3  | לוי |  | 1  | 2  |

## חתימות


חתימת הקונה:

חתימת המוכר:

תאריך:

**מקרא – הצעה לחיקום בלבד**

|                        |                 |                  |
|------------------------|-----------------|------------------|
| כרים                   | אורנית          | מכונת כביסה      |
| קולט שמע<br>מקום עבודה | מקום עבודה      | מחבת סטן         |
| רח צמוד                | גדרון           | מסר לדירה        |
| קר בלוקים<br>קר כבון   | סטרן            | מסר דוד<br>שטן   |
| מדרגות<br>מס           | צפר<br>כיסית    | צפר<br>מחשבת     |
| נוטה                   | מריכס<br>מקרה   | מריכס כסות/מחשבת |
| שטח<br>מחשבת           |                 | מריכס כסות/מחשבת |
| תחתית<br>אמריכס        | תחתית<br>אמריכס | תחתית<br>אמריכס  |

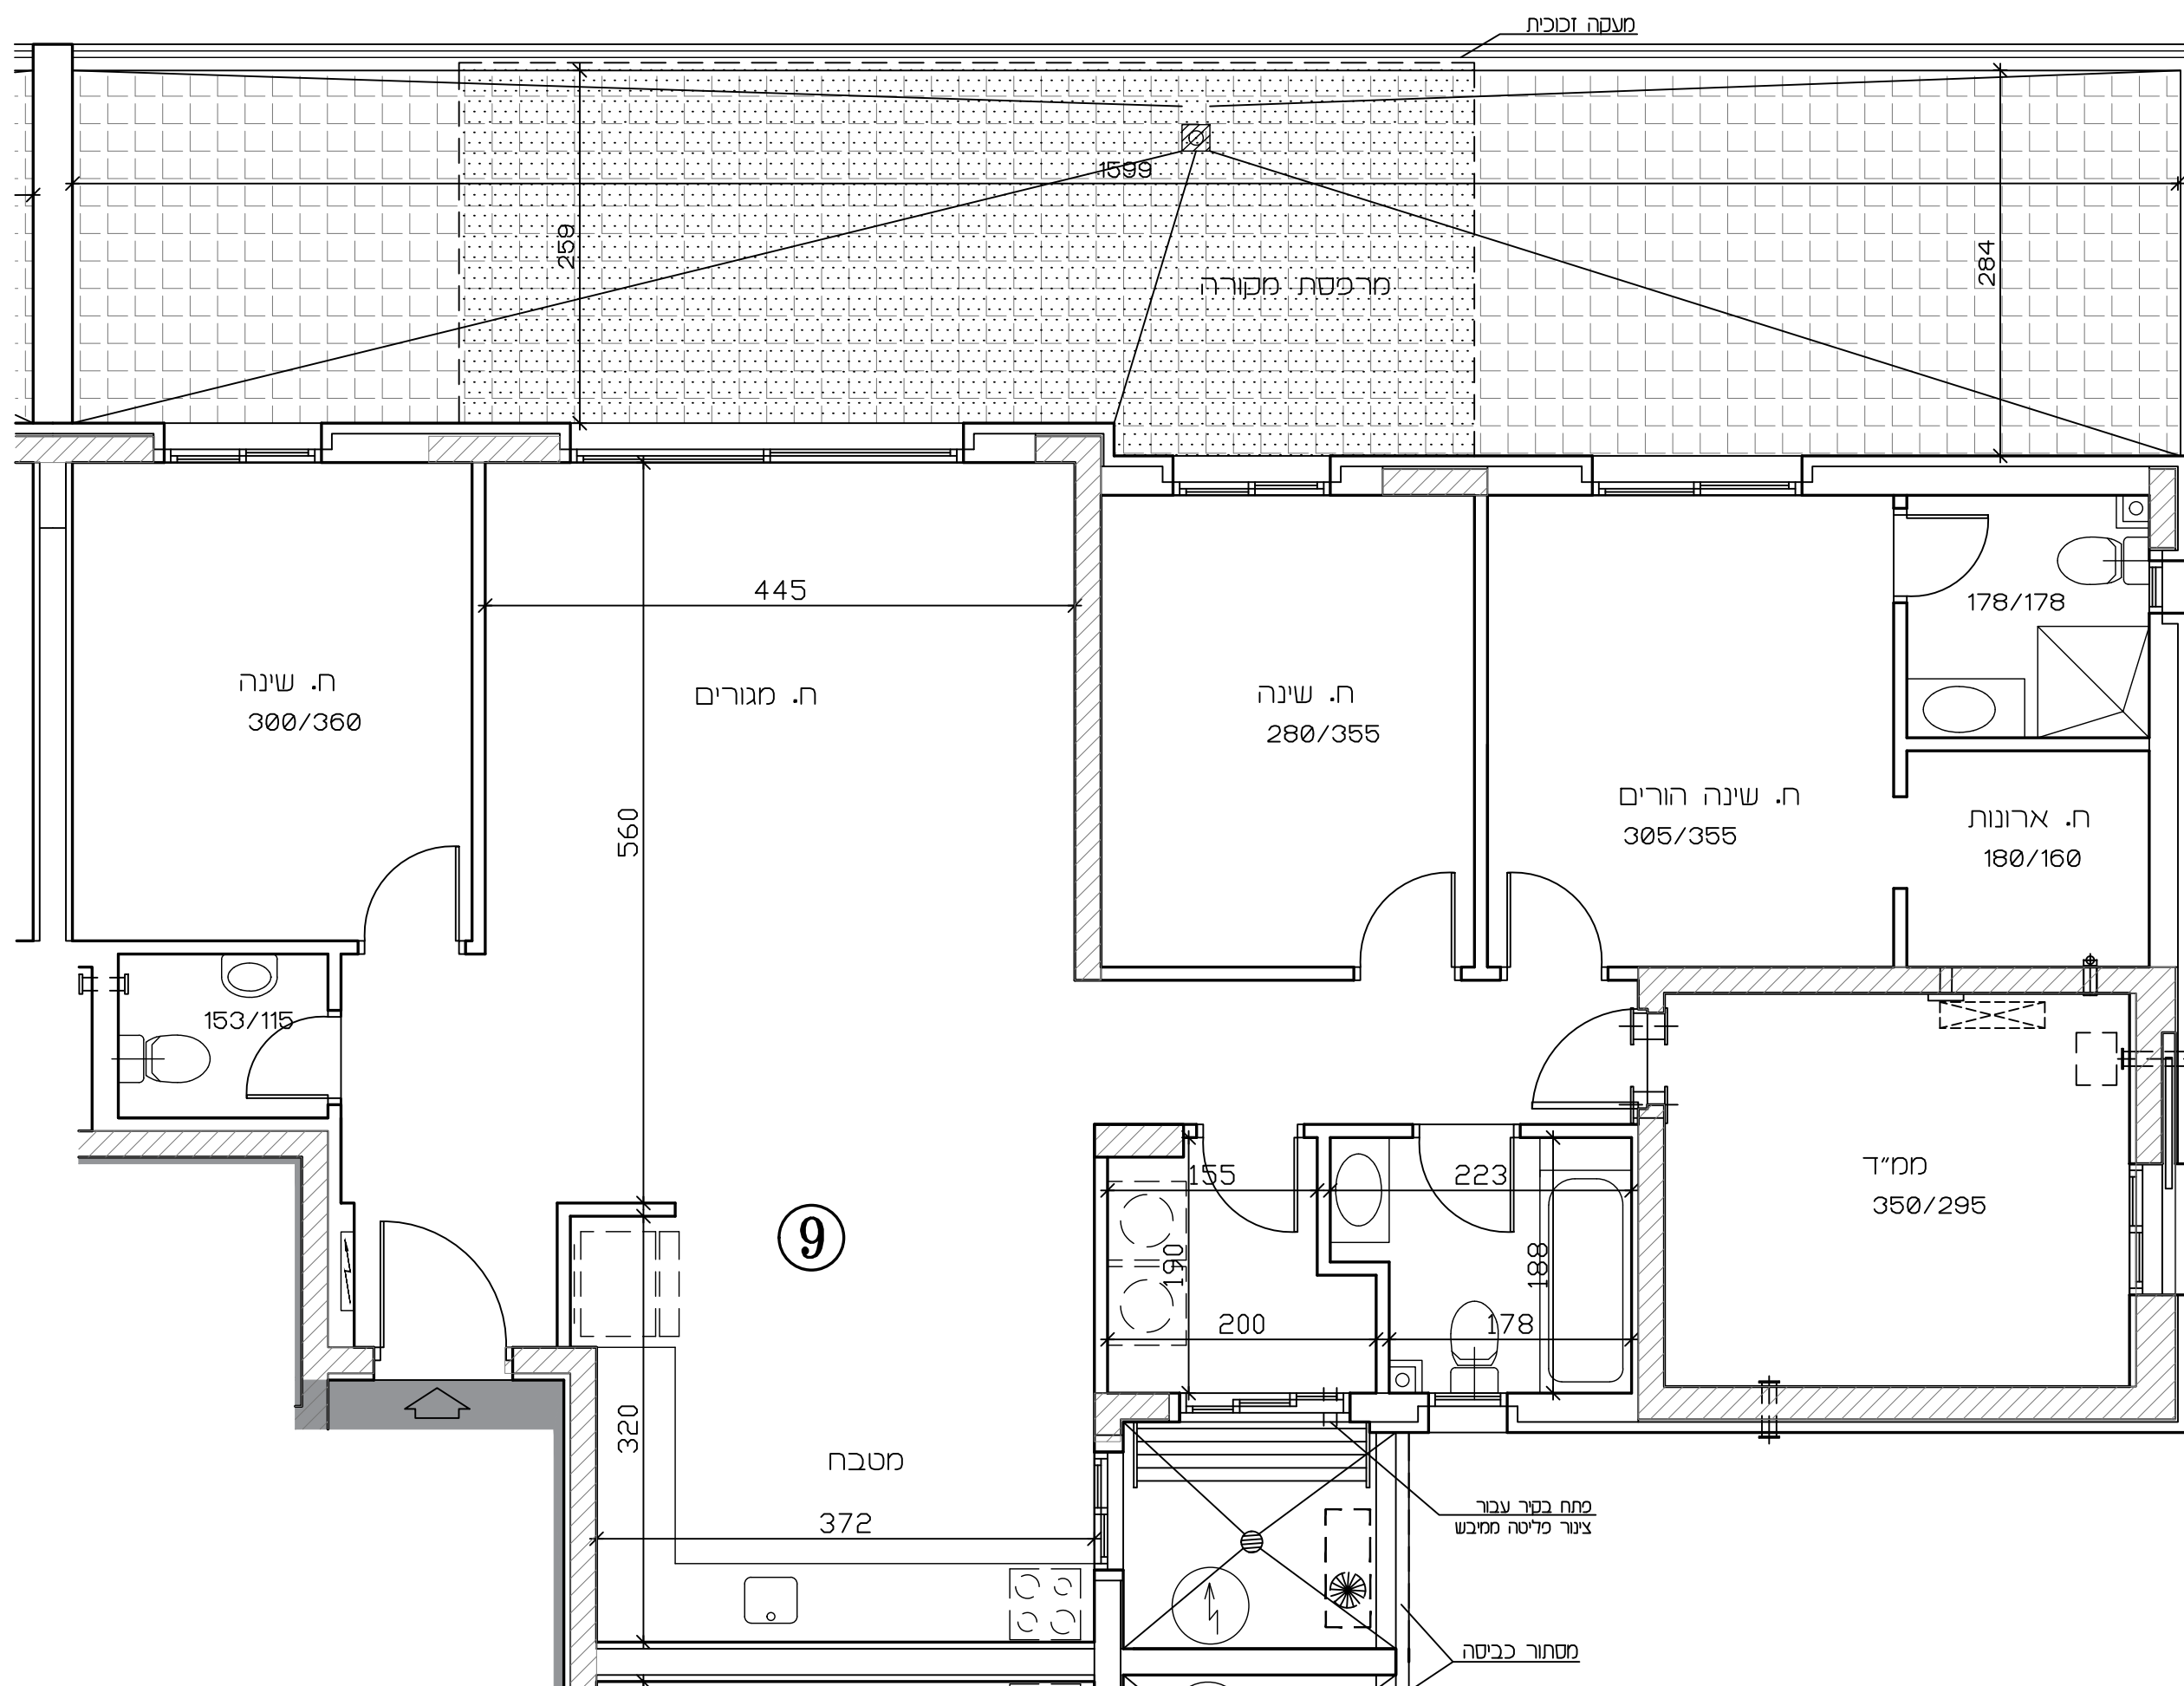

**תכנית זו כפופה לשינויים עפ"י היתר בנייה לבניין שטרם התקבל.**

שיחולו שינויים מהותיים בין תכנית זו לבין התכניות שתאושר בהיתר הבנייה, יחולו הוראות הסכם המכר.

**טרם הושלם תכנון ותאום עם יועצים יתכנו שינויים**