



אופקים
309 יח"ד


תכנית מכר

מספר דירה	קומה	מספר בניין	טיפוס	גובה
6	5	9	B1M	1323

16.06.2024 : תאריך : 1 מהדורה : 1:50 : מ"ס

לפי חוק המכר התשל"ד 1974 תיקון התשס"ח 2008
ראה הערות ומסרר בתחילת חוברת זו

תרשים קומה

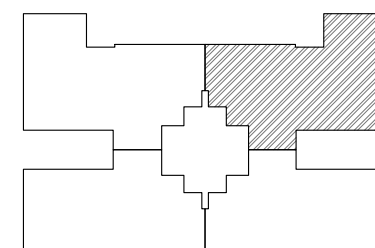

תרשים בנין

18	19		16	17
14	15		12	13
10	11		8	9
6	7		4	5
3	4		1	2


חתימות

חתימת הקונה:

חתימת המוכר:

תאריך:

זקרא - הצעה לחיקום בלבד

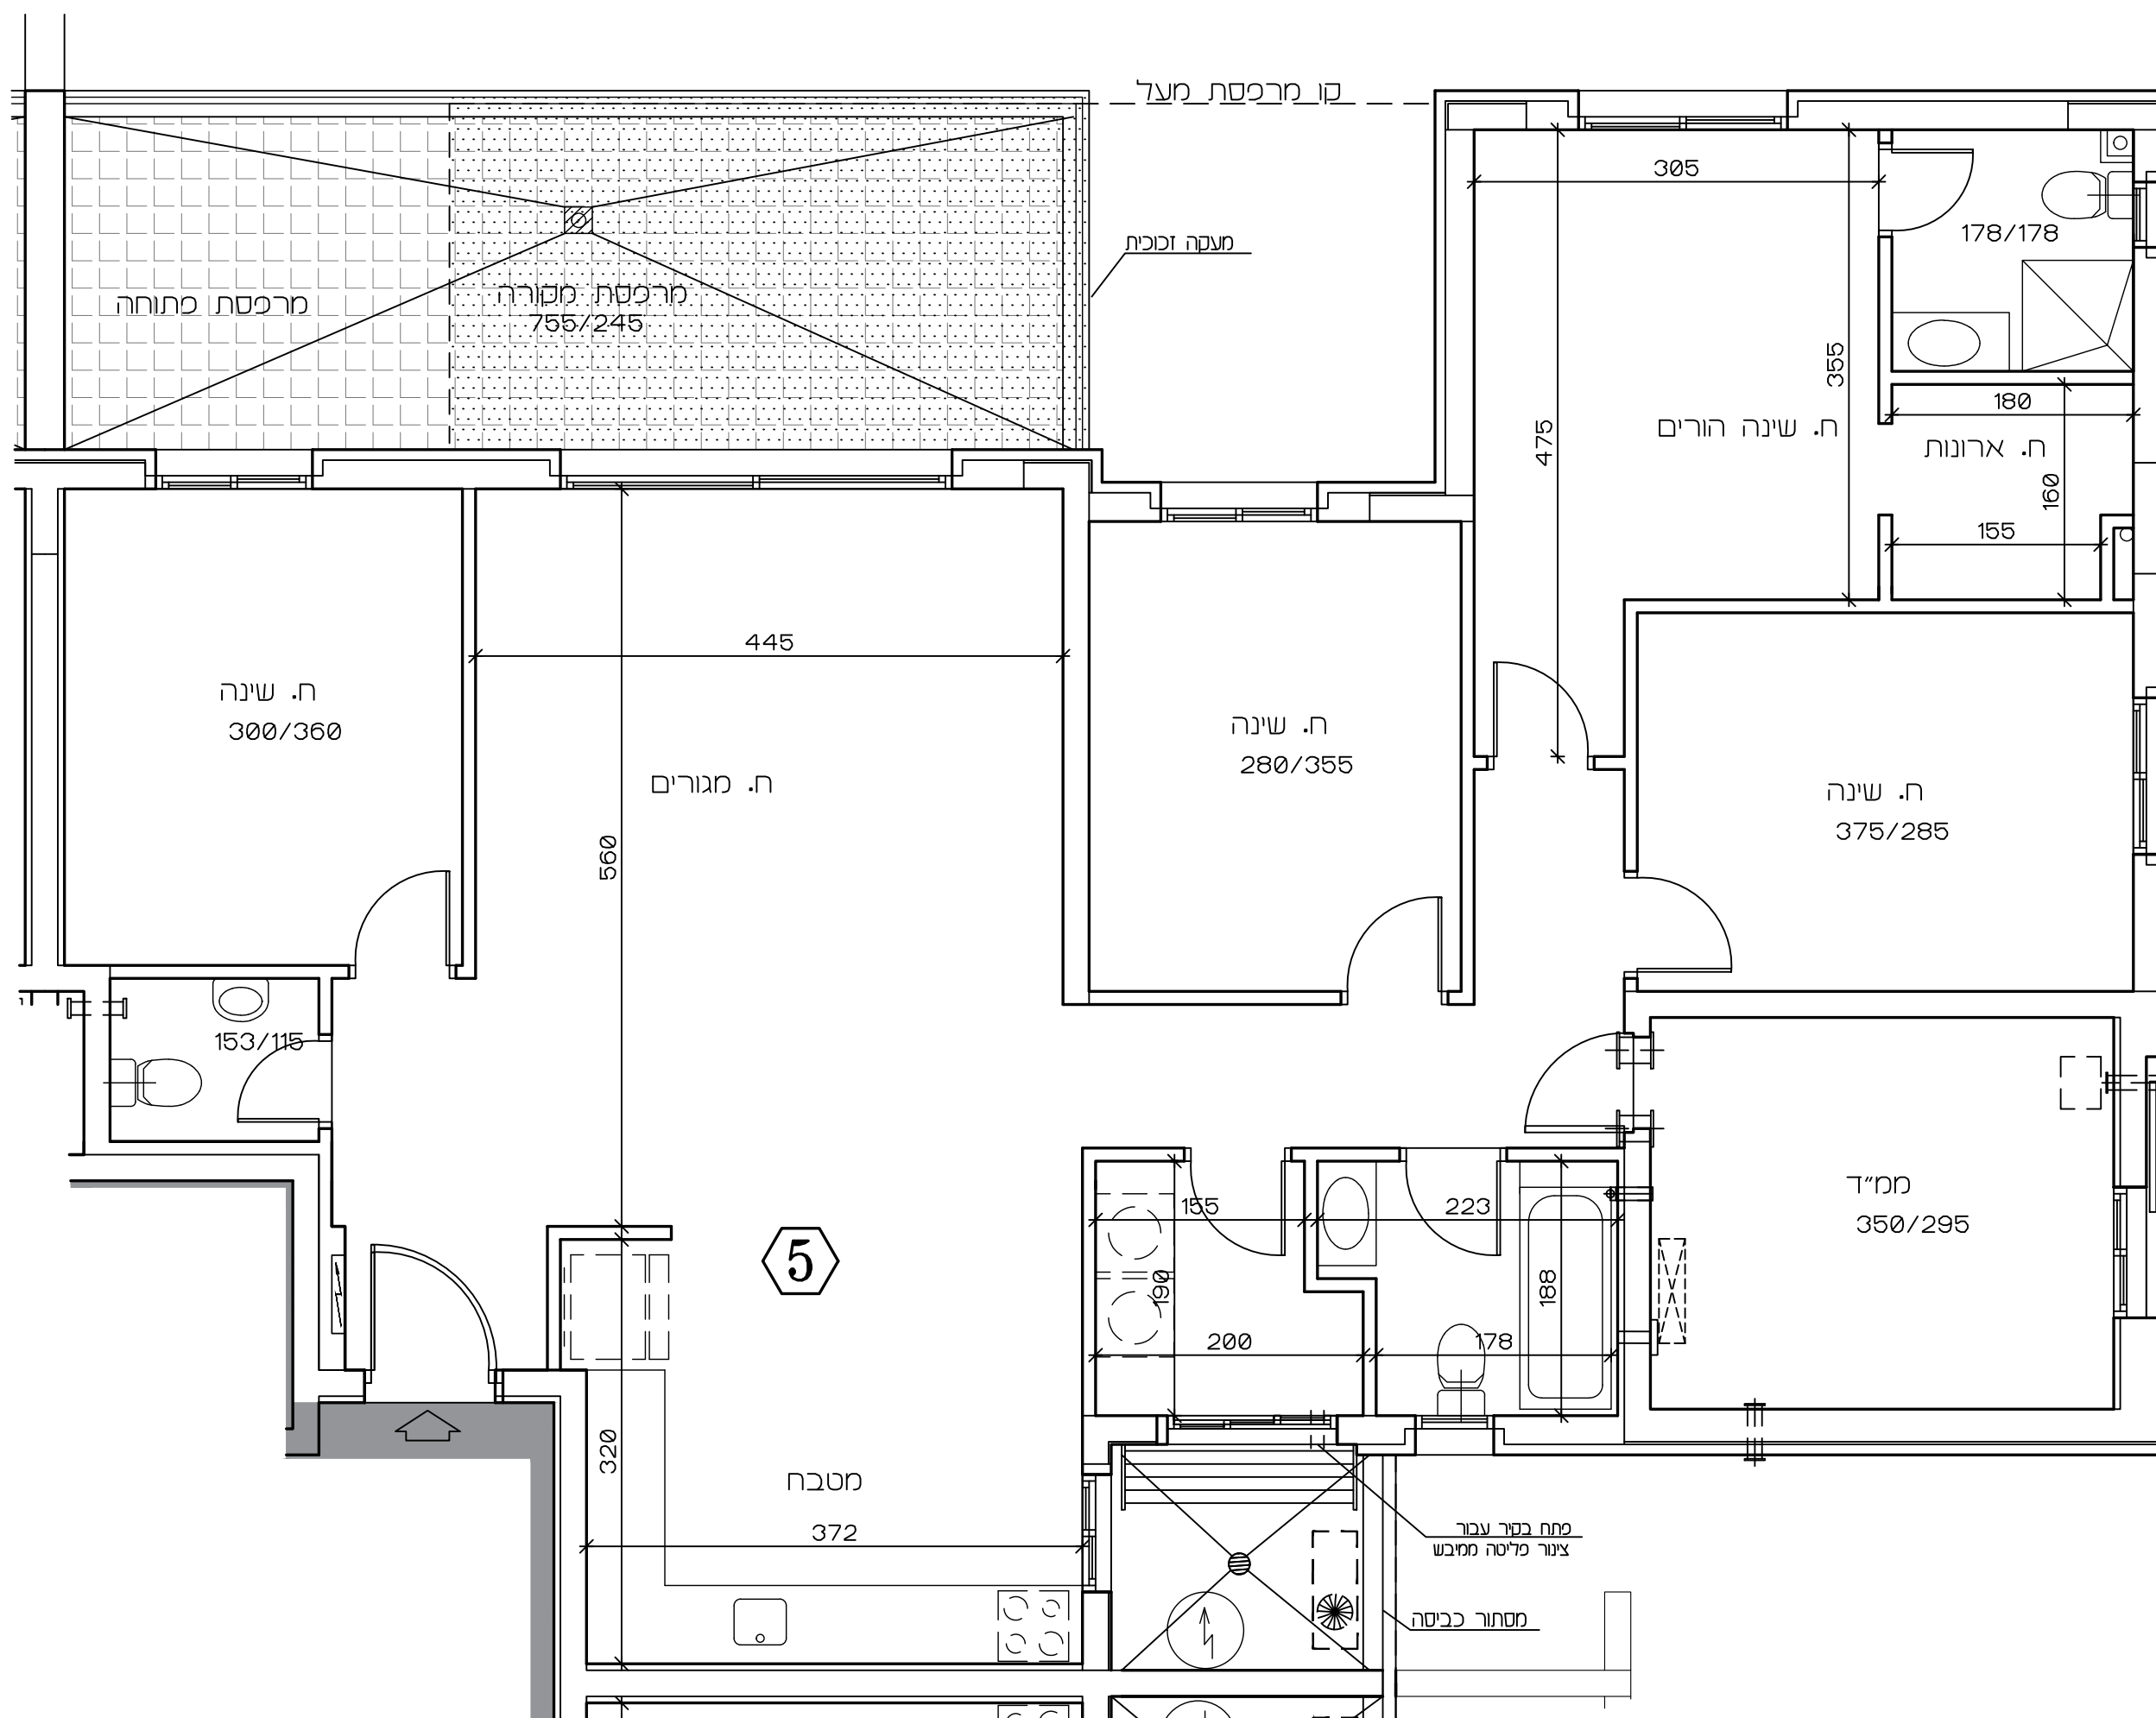[illegible]

תכנית זו כפופה לשינויים עפ"י היתר בניה לבניין שטרם התקבל.

שיוחלו שינויים מהותיים בין תכנית זו לבין התכניות שתאושר בהיתר הבנייה, יוחלו הוראות הסכם המכר.

טרם הושלם תכנון ותאום עם יועצים יתכנו שינויים