



309 יח"ד


מספר דירה	קומה	מספר בנין	טיפוס	זגרות
5	13	12	DM	1317

16.06.2024 : תאריך 1 מהדורה : 1:50 : מ"ג

ל"י חנה המכר התשל"ד 1974 תיסון התשס"ח 2008

אֵלֶּה הָעֵצוֹת וּמִקְרָא בַּתְּחִילֹת חֹבֶרֶת זֶה

תרשים קומה

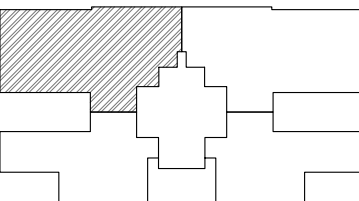

תרשים בנין

		19		18	
		17		16	
13	14			15	12
9	10			11	8
5	6			7	4
3					2
לוי	מסור			מסור	1


מתימו

חתימת הקונה:

חתימת המוכר:

תאריך:

מקרא – הצעה לחיקום בלבד

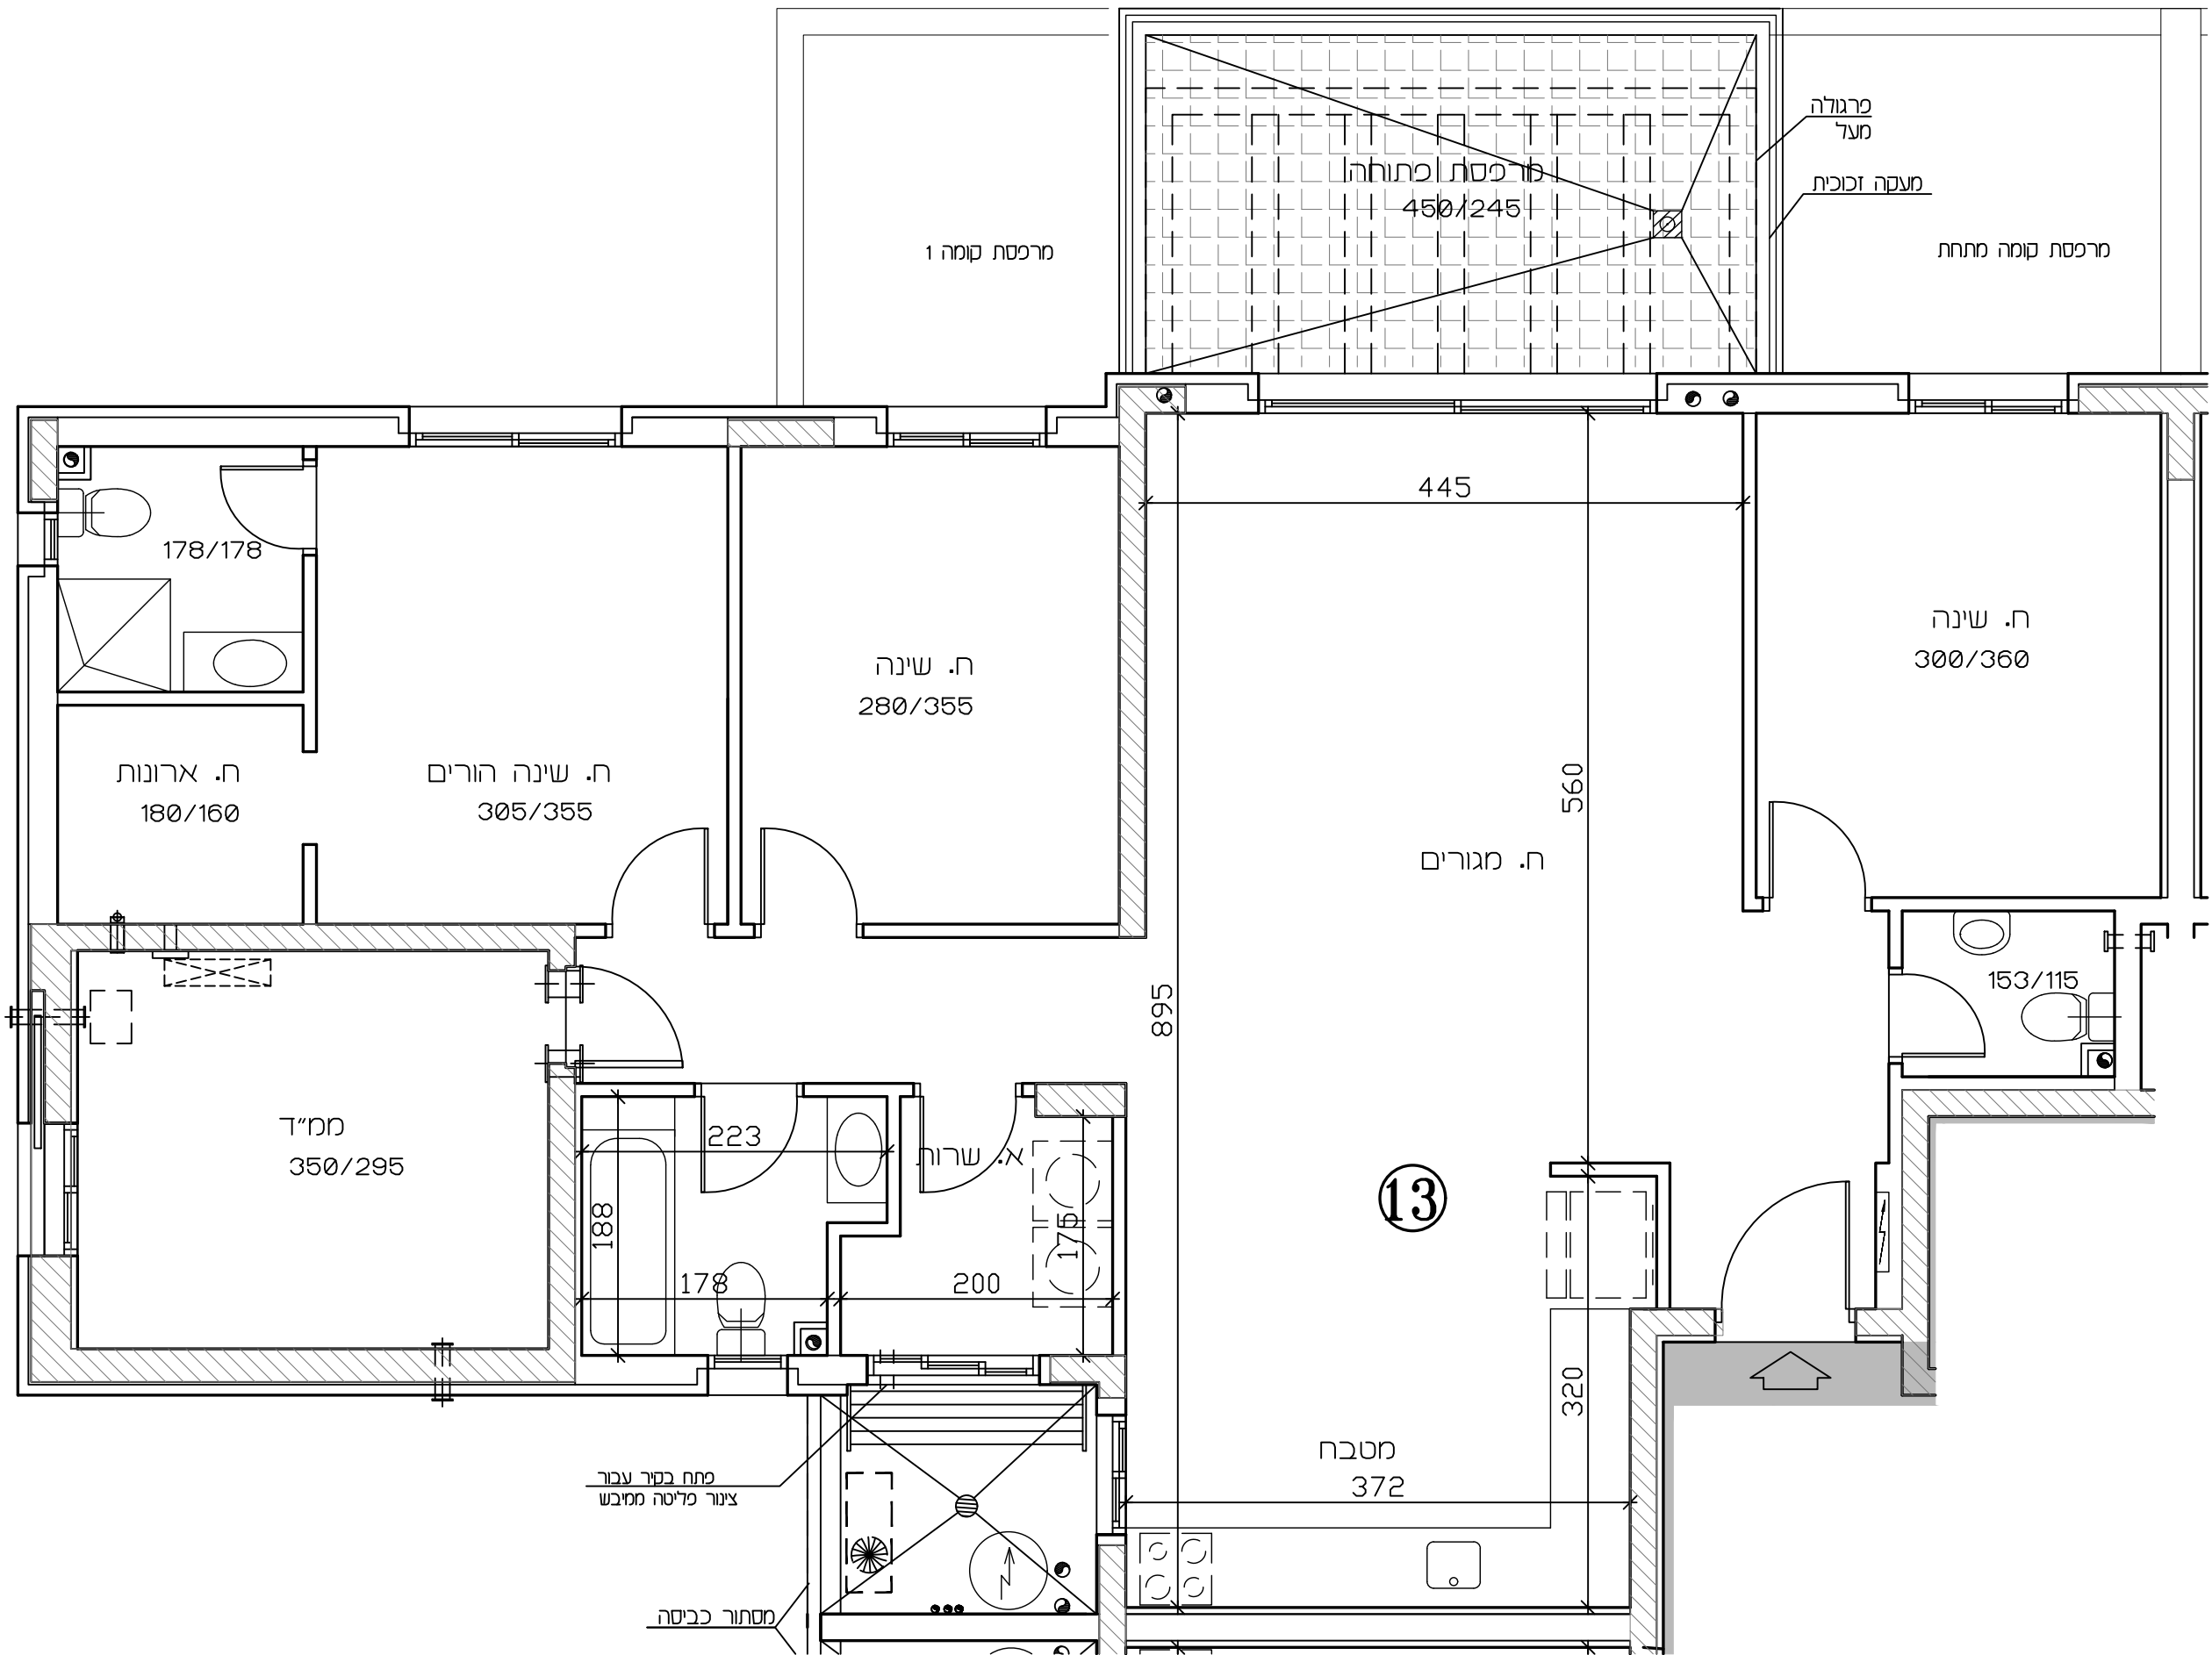[illegible]

תכנית זו כפופה לשינויים עפ"י היתר בנייה לבניין שטרם התקבל.

ככל שיחולו שינויים מהותיים בין תכנית זו לבין התכניות שתאושר בהיתר הבנייה, יחולו הוראות הסכם המכר.

טרם הושלם תכנון ותאום עם יועצים יתכנו שינויים