



אופקים
309 יח"ד


תכנית מכר

מספר חדרים	דירה	קומה	מספר בניין	טיפוס	גורש
6	6	1	7	BM	1323

16.06.2024	תאריך :	1	מהדורה :	1:50	מ :
------------	---------	---	----------	------	-----

לפי חוק המכר התשל"ד 1974 תיקון התשס"ח 2008
ראה הערות ומסרא בתחילת חוברת זו

תרשים קומה

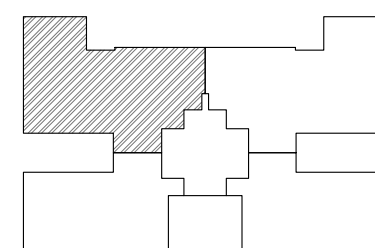

תרשים בנין

		19		18	
		17		16	
14	15			12	13
10	11			8	9
6	7			4	5
3	לוי			1	2


חתימות

חתימת הקונה:

חתימת המוכר:

תאריך:

זקרא - הצעה לחיקום בלבד

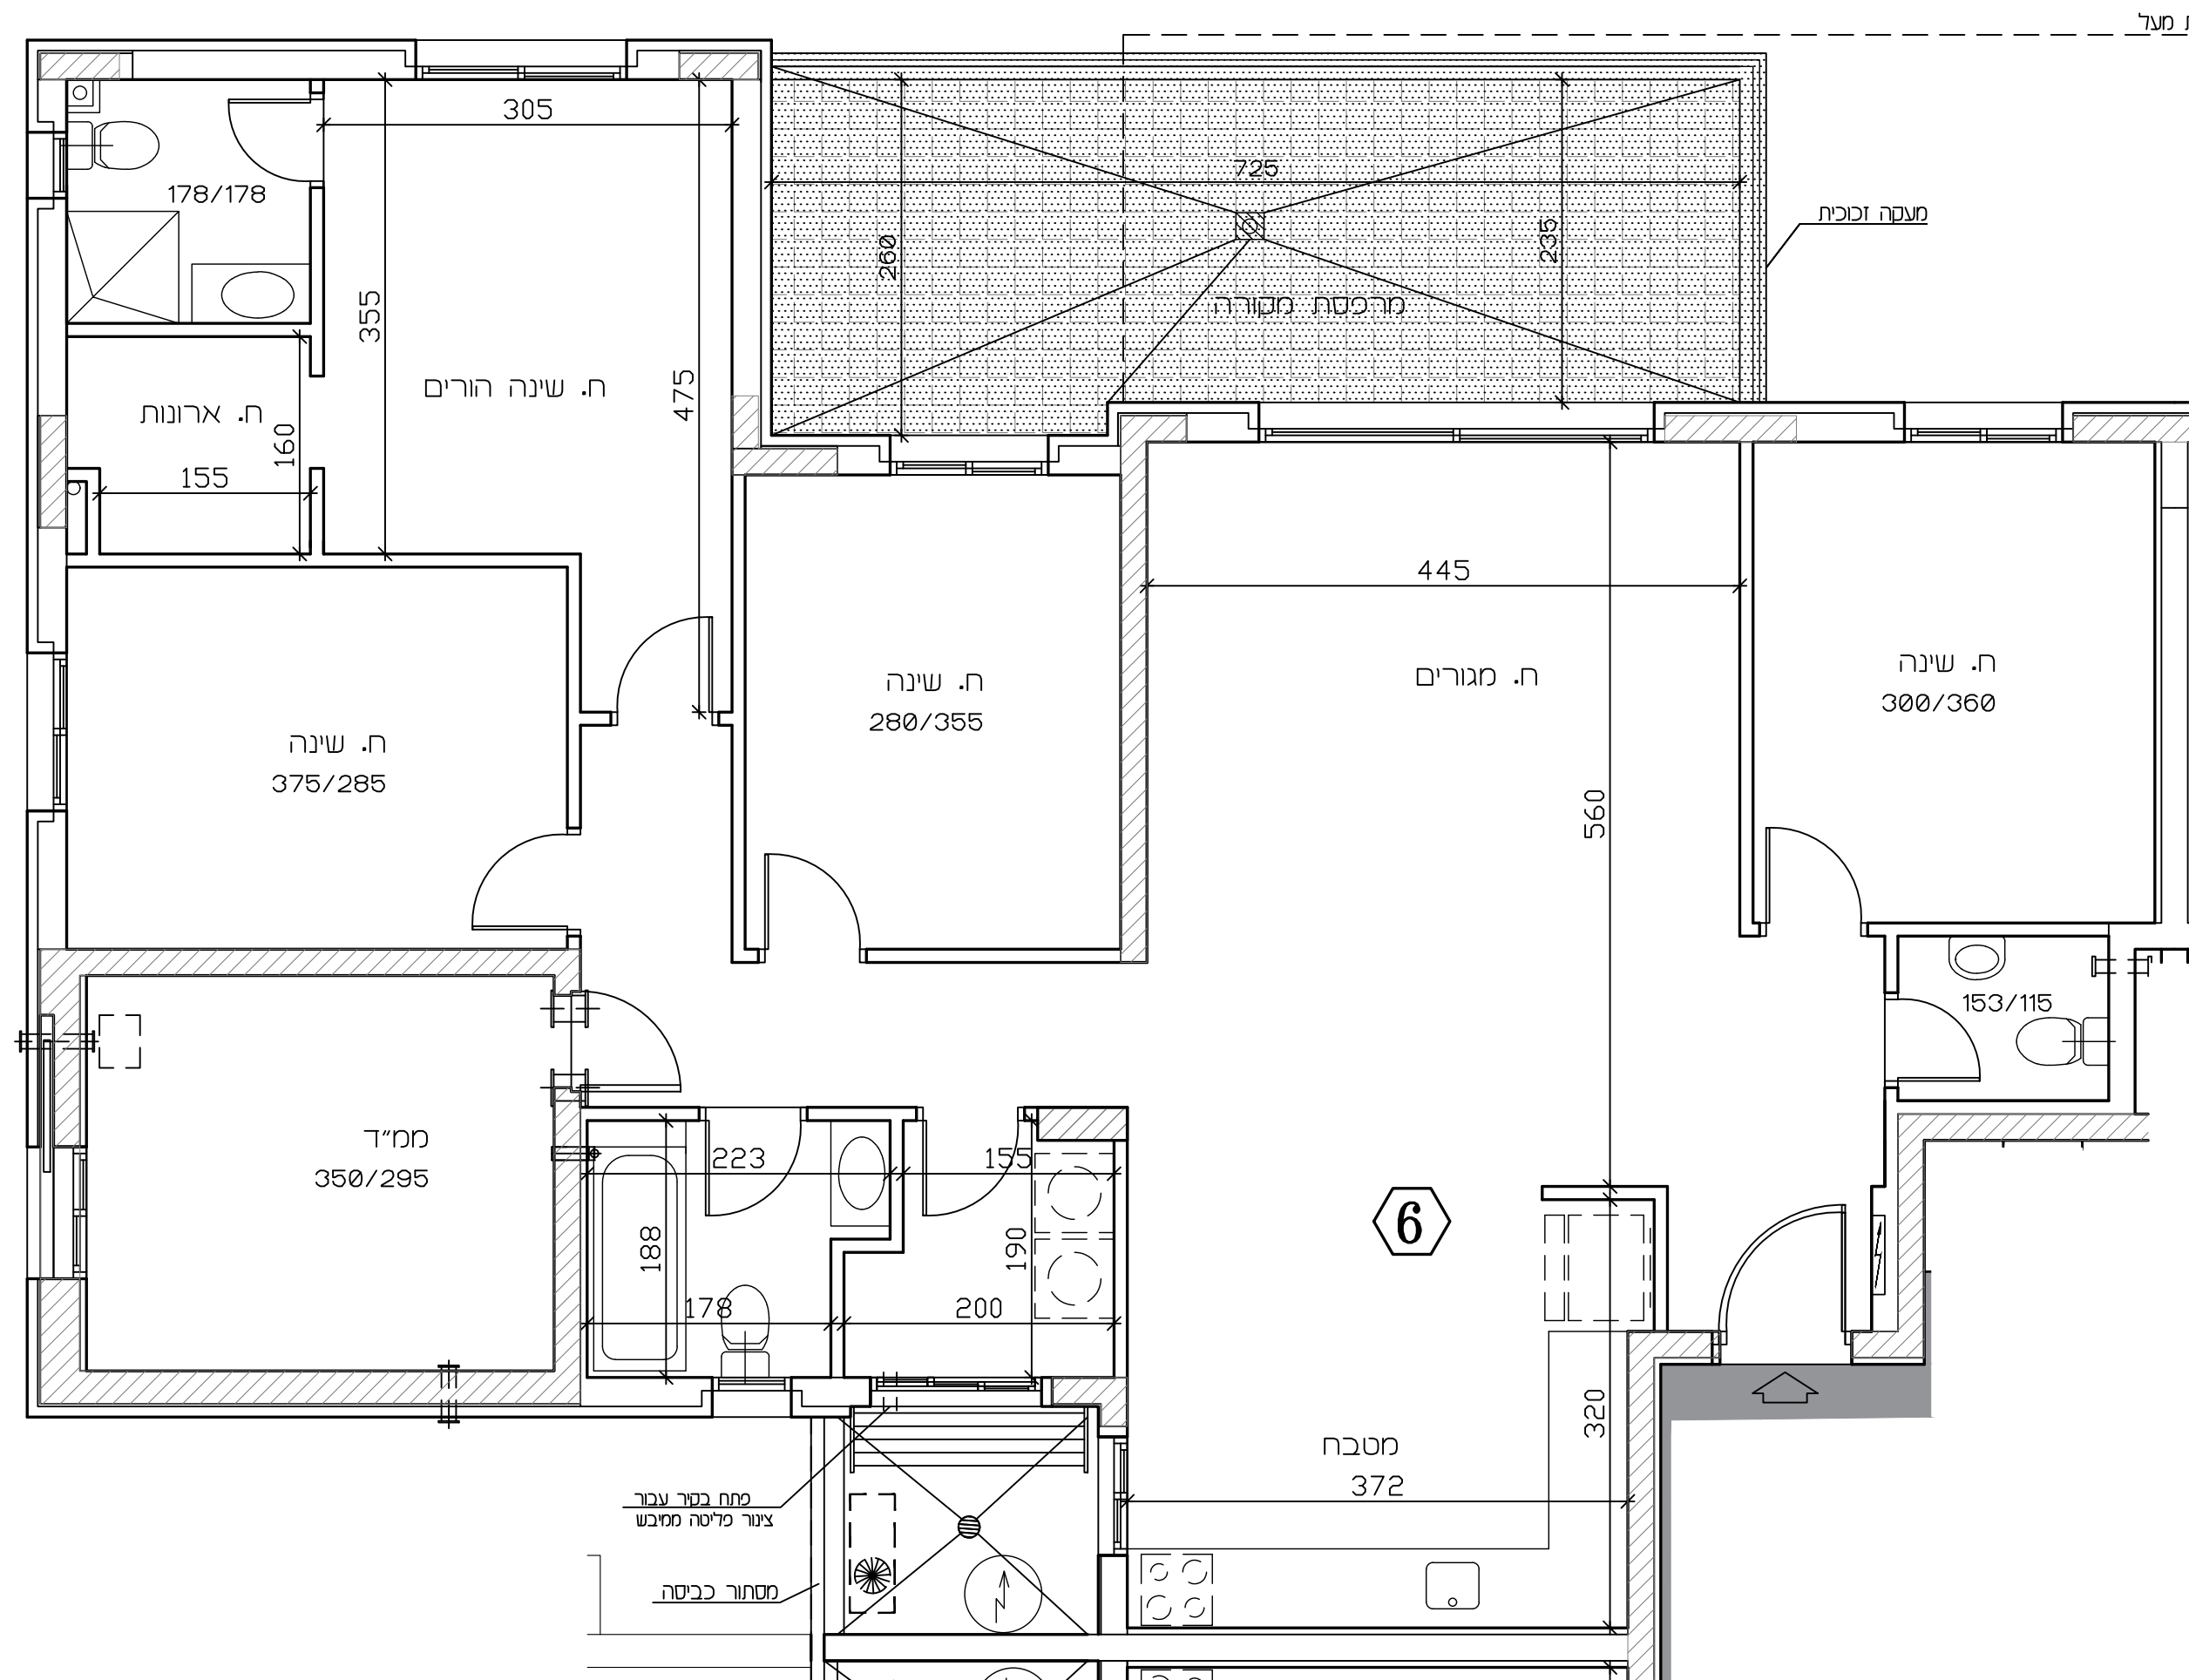[illegible]

תכנית זו כפופה לשינויים עפ"י היתר בנייה לבנין שטרם התקבל.

ככל שיחולו שינויים מהותיים בין תכנית זו לבין התכניות שתאושר בהיתר הבנייה, יחולו הוראות הסכם המכר.

טָרַם הַשְּׁלָמָה תִּכְנֶנּוּ וּתְצִיחוּ עִם יוֹעֲצִים יָתִידִים שִׁנְיִיִּים