

אופקים

309 יח"ד


תכנית מכר

גרש : 1323	טיפוס : B1M
יין מס' : 9	מהדורה : 1
מחמה : 1	תאריך : 16.06.2024

לפי חוק המכר התשל"ד 1974 תיקון התשס"ח 2008

ראה הערות ומקרא בתחילת חוברת זו

גרשים הכרויט
שלק ממתחם 10

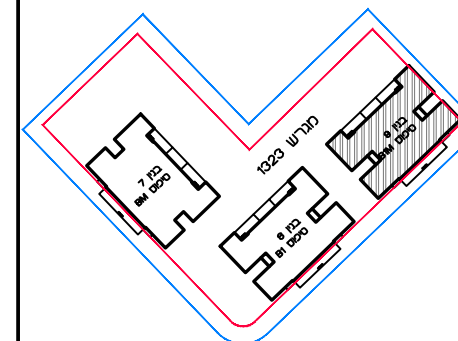

תרשים הבניין

18	19		16	17
14	15		12	13
10	11		8	9
6	7		4	5
3	2		1	2


חתימות

חתימת הקונה:

חתימת המוכר:

תאריך:

זוקרא - הצעה למיקום בלבד

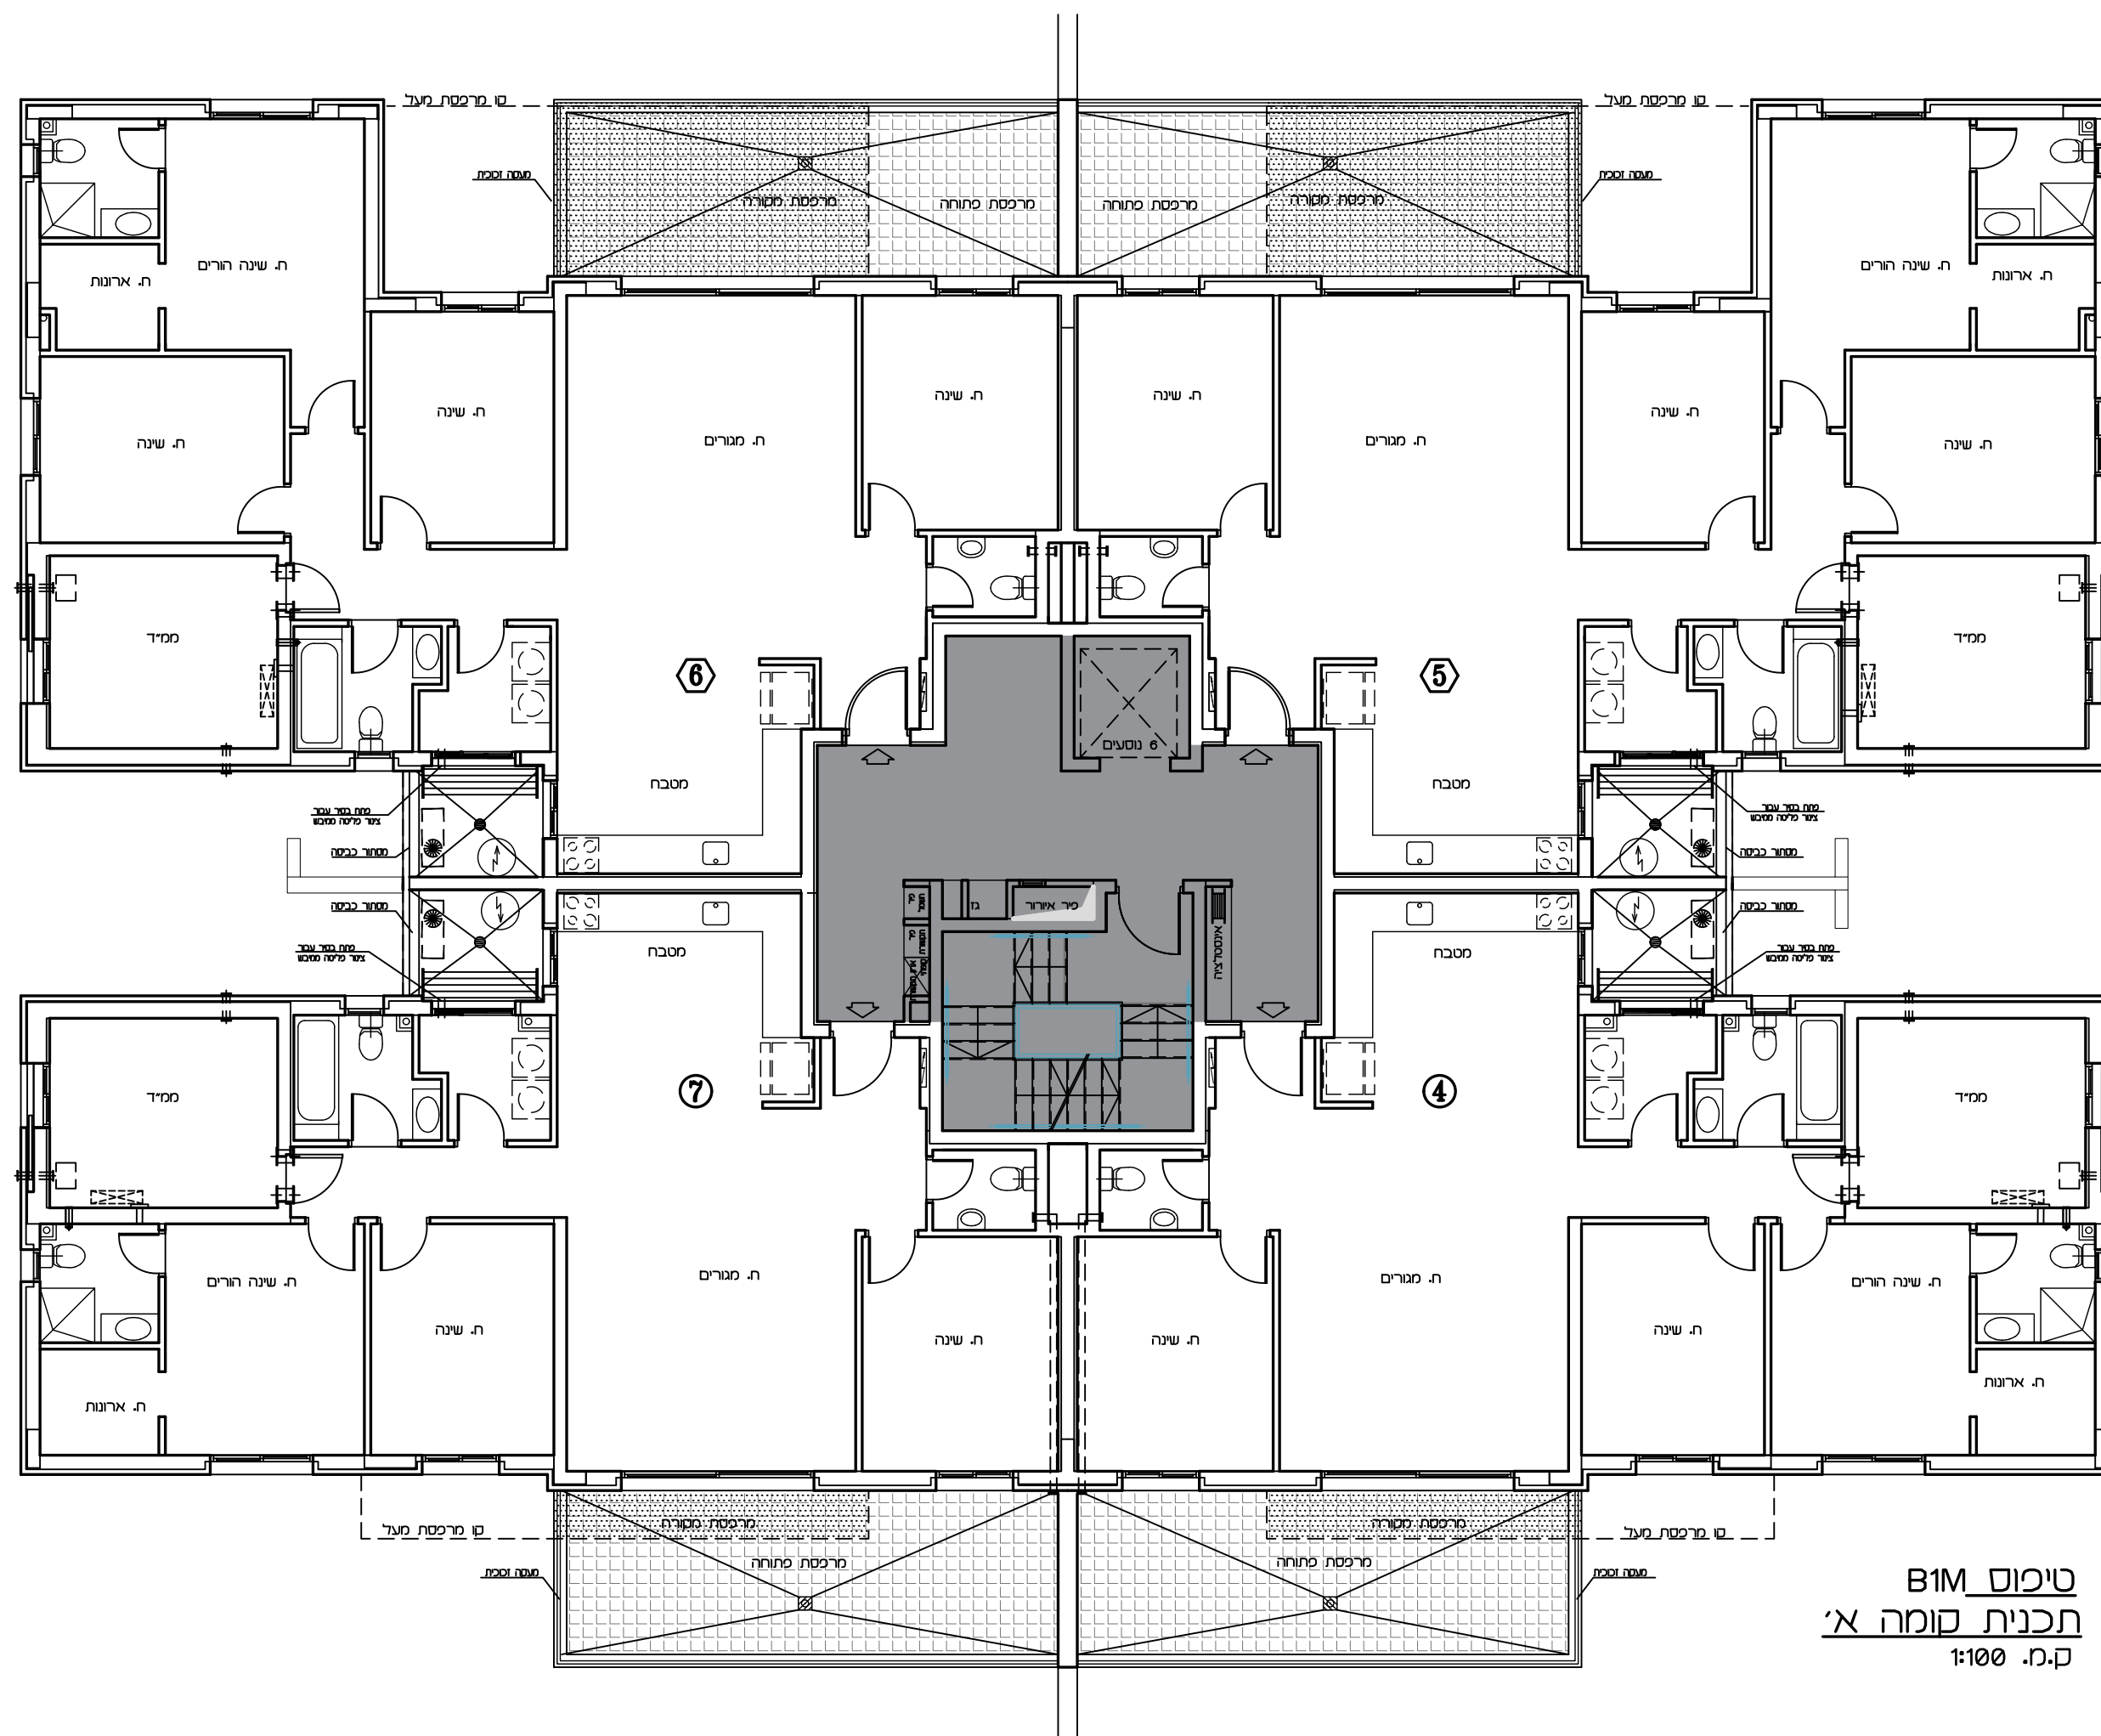[illegible]

טיכום B1M
תכנית קומה א'
ס.מ. 1:100



תכנית זו כפופה לשינויים ע"י היתר בנייה לבנין שטרם התקבל.

שככל שיחולו שינויים מהותיים בין תכנית זו לבין התכניות שתאושר בהיתר הבנייה, יחולו הוראות הסכם המכר.

טרם הושלם תכנון ותאום עם יועצים יתכנו שינויים