



אופקים

309 יח"ד


תכנית מכר

מספר חדרים	דירה	קומה	מספר בניין	טיפוס	גורש
6	13	3	16	C	1417
6	13	3	18	C	1417

16.06.2024 : תאריך : 1 מהדורה : 1:50 : מ"ס

י' חוק הגמכר התשל"ד 1974 תיקון התשס"ח 2008
א"ה הערות ומקרא בתחילת חוברת זו

תרשים קומה

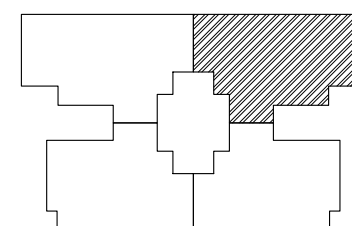

תרשים בנין

		35			36		
32	31				33	34	
28	27				29	30	
24	23				25	26	
20	19				21	22	
16	15				17	18	
12	11				13	14	
8	7				9	10	
4	3				5	6	
2	1				157	158	


חתימות

חתימת הקונה:

חתימת המוכר:

תאריך:

זקרא - הצעה למיקום בלבד

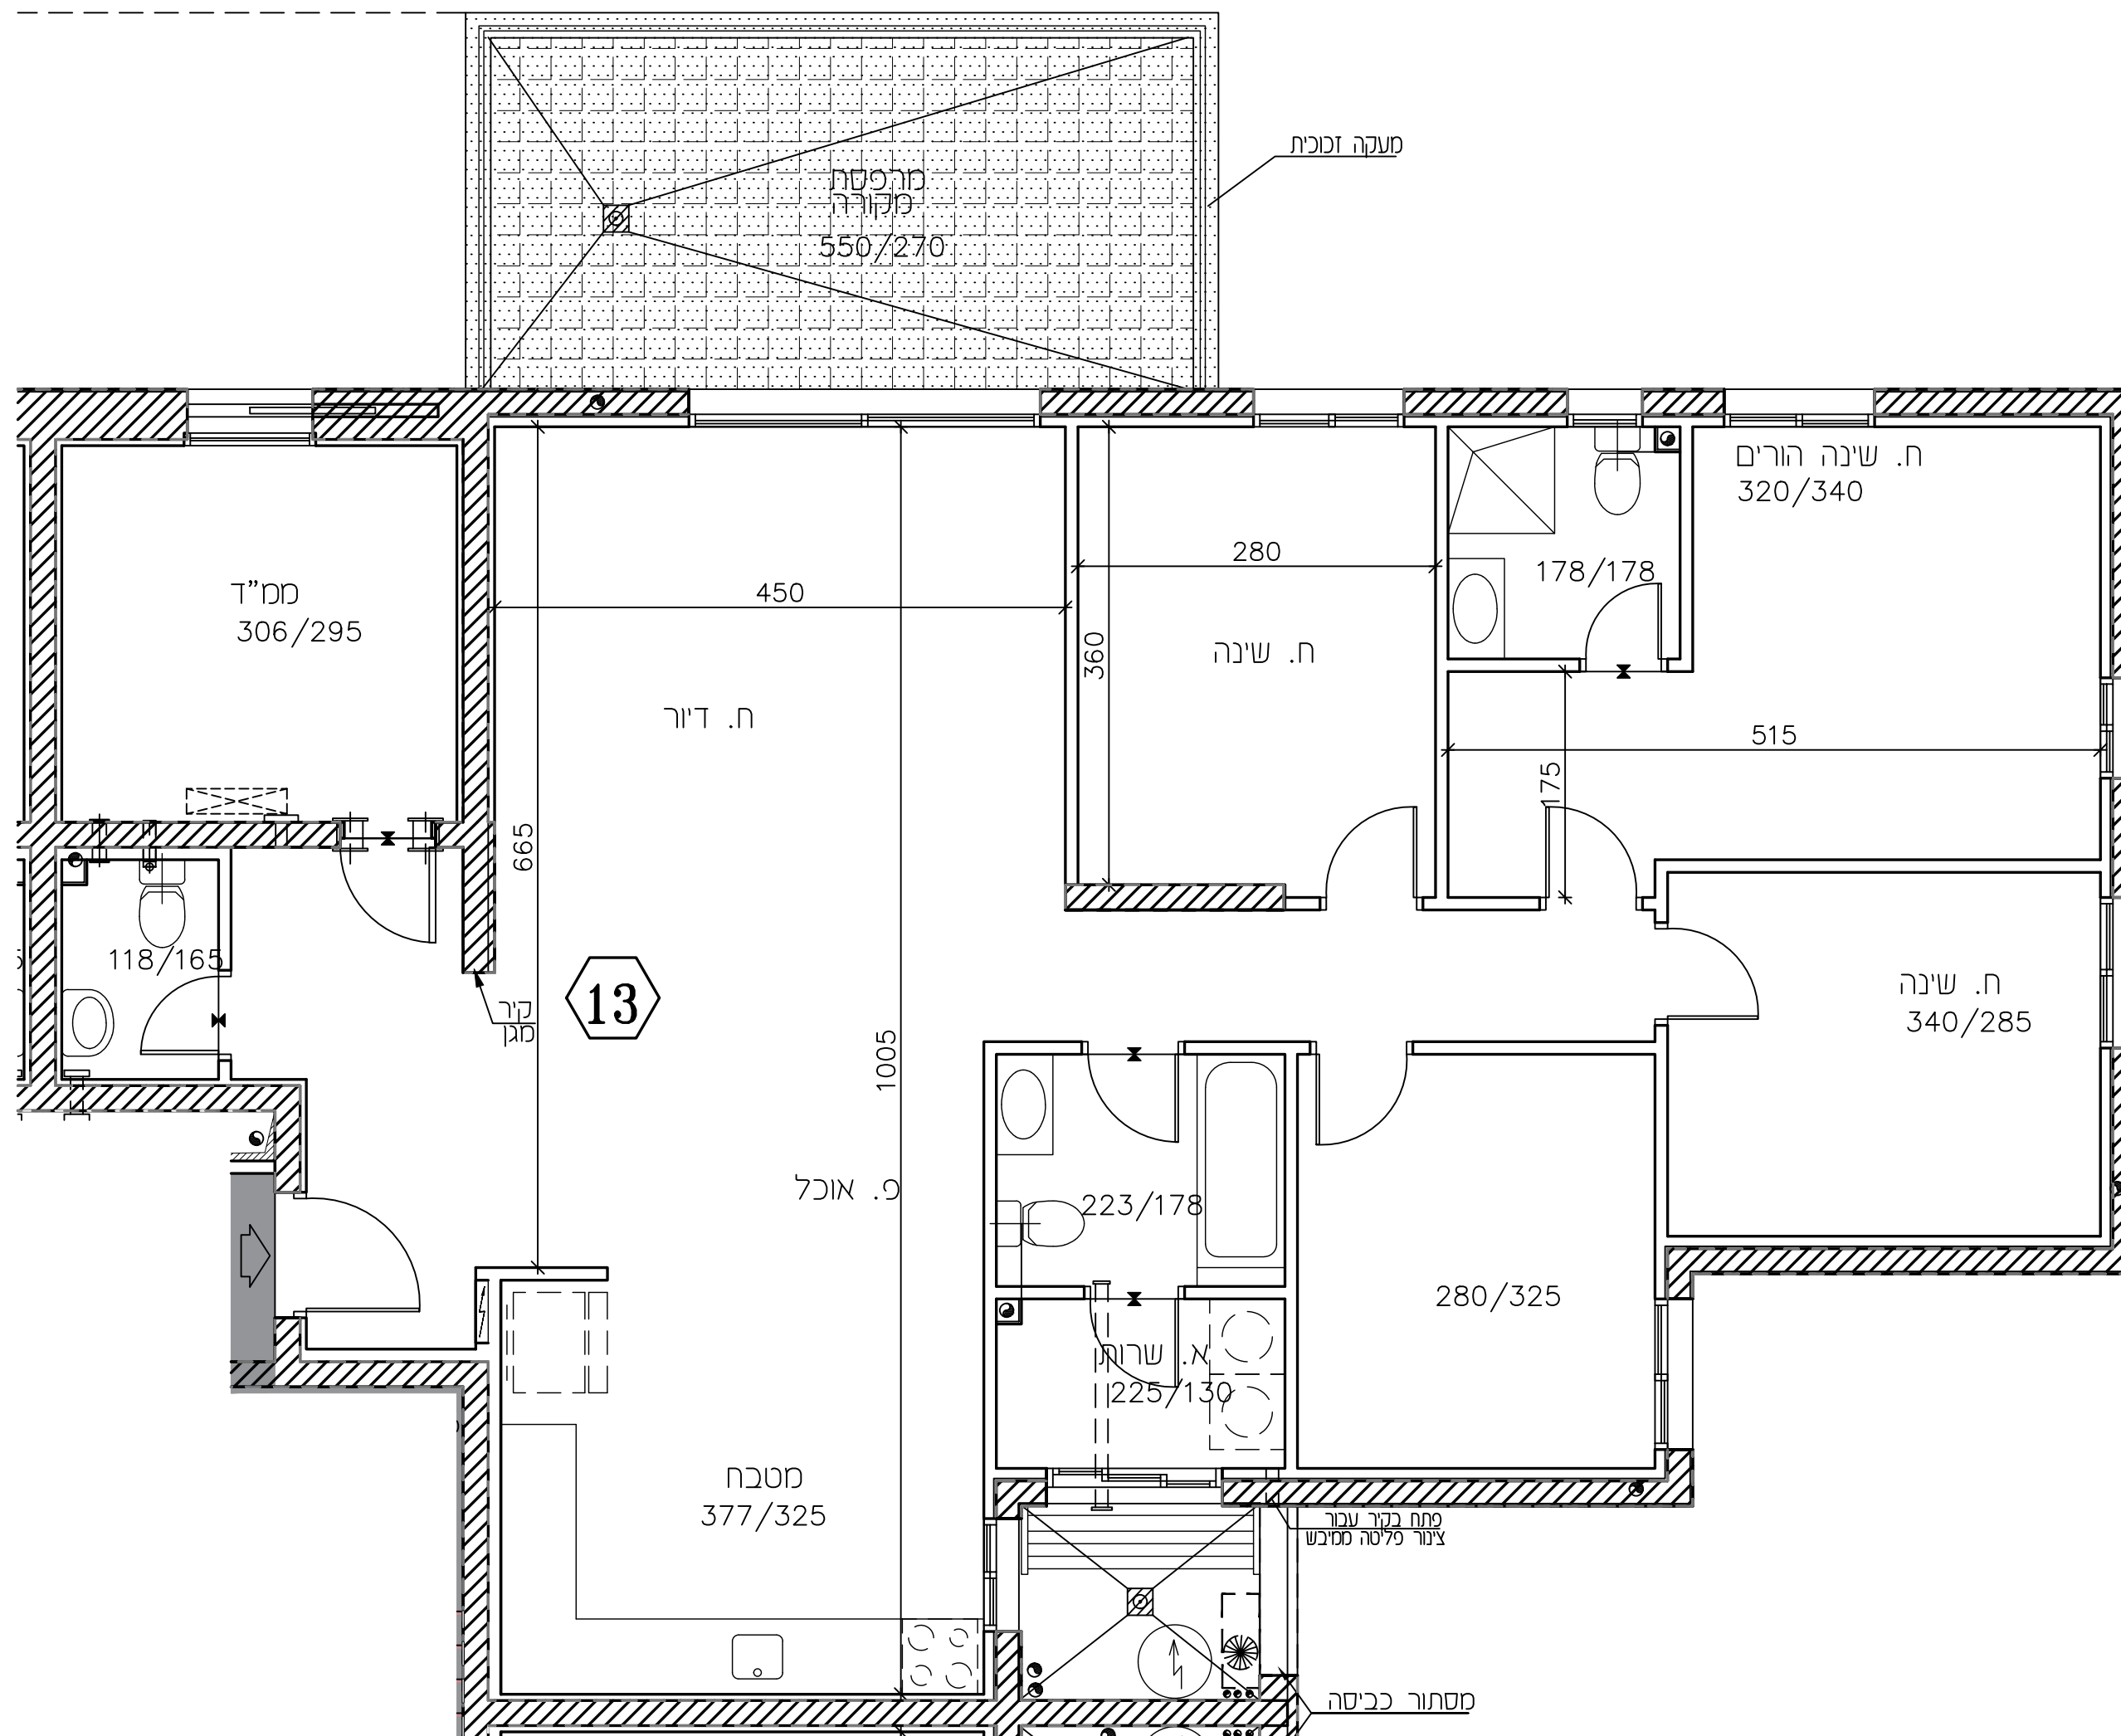[illegible]

בניין 16 בניין 18



תכנית זו כפופה לשינויים עפ"י היתר בנייה לבנין שטרם התקבל.

שיחולו שינויים מהותיים ביו תכנית זו לבין התכניות שתאושר בהיתר הבנייה, יחולו הוראות הסכם המכר.

טרג'י הושלם: תכנון ותאום עם יועצים יתכנו שינויים