



309 יח"ד


גרש	טיפוס	מספר בניין	קומה	דירה	מספר חדרים
1323	B1M	9	4	19	3

16.06.2024	תאריך :	1	מהדורה :	1:50	מ :
------------	---------	---	----------	------	-----

לפי חוק המכר התשל"ד 1974 תיקון התשס"ח 2008

ראה הערות ומקרא בתחילת חוברת זו

תרשים קומה

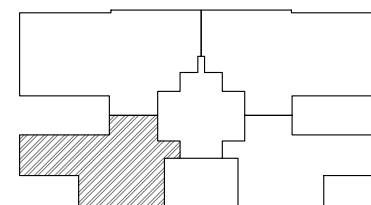

תרשים בנין

18	19		16	17
14	15		12	13
10	11		8	9
6	7		4	5
3	ז'אב		1	2

חתימות


חתימת הקונה:

חתימת המוכר:

תאריך:

זקרא - הצעה לחיקום בלבד

כרים		צורת אוויר סדר		כמות ככסה	
קרטון שש מקום שקיני		מגבה מקום שקיני		ערכת עץ	
רח חומרי		גדרון		כסה דירה	
קיר בלום קיר כסון	 	סרטו	 	סרר	
מחזק מים		נצר מכסת	 	נצר משמחת	
זכבה		מכרסת מקרה		מכסת /מכסת רובה שחצו	
שחף שחף		שחף		שחף שחף	
תחת אכוסים		תחת תחת		תחת תחת	

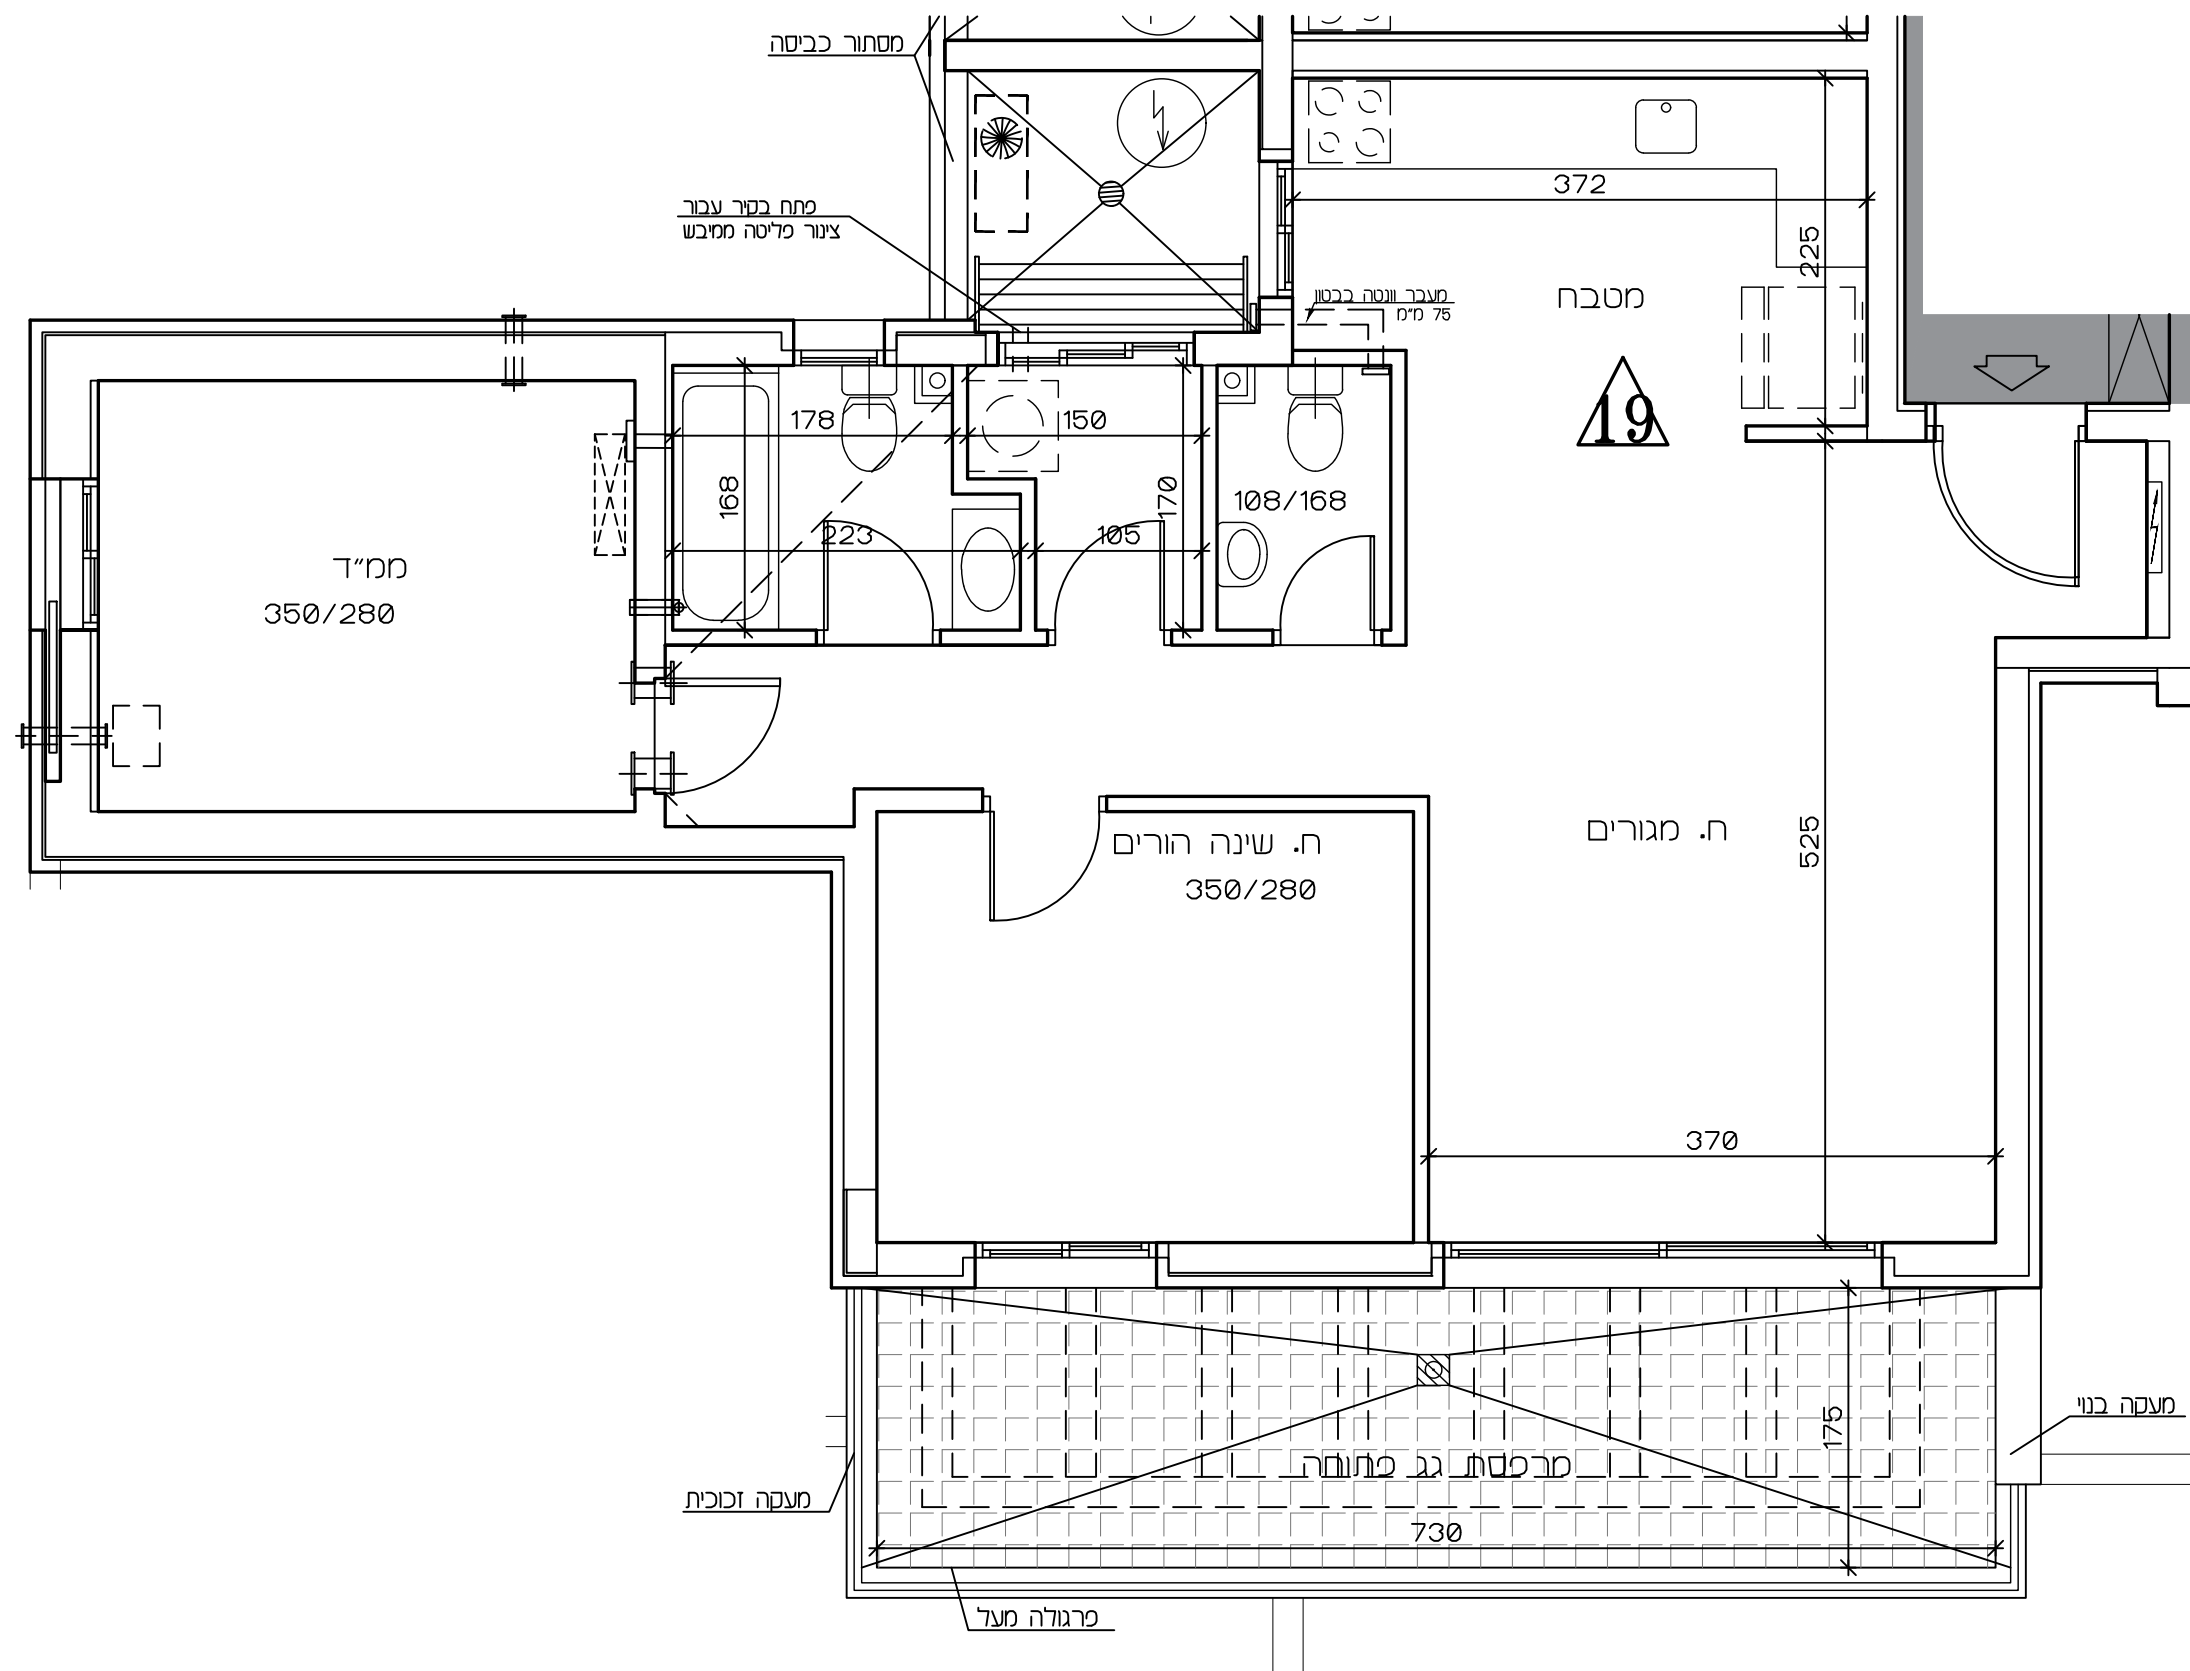

תכנית זו כפופה לשיוניים עפ"י היתר בנייה לבנין שטרם התקבל.

ככל שיחולו שינויים מהותיים בין תכנית זו לבין התכניות שתאושר בהיתר הבנייה, יחולו הוראות הסכם המכר.

טרם הושלם תכנון ותאום עם יועצים יתכנן שינויים