

אופקים

309 יח"ד


תכנית מכר

גרש : 1323	טיפוס : B1M
יין מס' : 9	מהדורה : 1
מחמה : 2	תאריך : 16.06.2024


לפי חוק המכר התשל"ד 1974 תיקון התשס"ח 2008

ראה הערות ומקרא בתחילת חוברת זו

גרשים הכרויט
שלק ממתחם 10

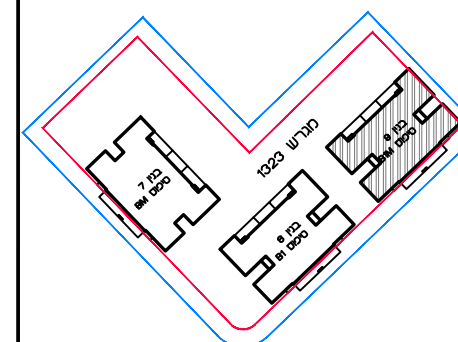

תרשים הבניין

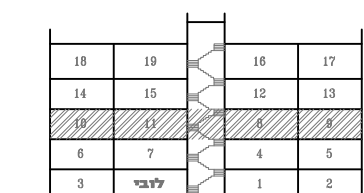

חתימות

חתימת הקונה:


חתימת המוכר:

תאריך:

זוקרא - הצעה למיקום בלבד

כריזם	ציונות מדי"ם	מכנה בכסה
קירלי שטען מקום עקרוני	עברה מקום עקרוני	ערטת סען
רח העמל	רגלון	כנסה לדירה
קר בלום	קרנו	מקרה
קר כבון		
מחלק מס	חצר מרטת	חצר משוחמט
זוכה	מרתבת מקרה	מרתבת שטח/ הרבה מרובצת
שטח משוחזר		שטח רעוז בוב
חתי אמינים חזקה	רשות מקרה חדדור	רשות בוב הכרזת

הן כדלתי:
 קר מרתבת רעוז אדור (רעוז עמל)
 רעוז דירתו שר חמע ג' (בבד)

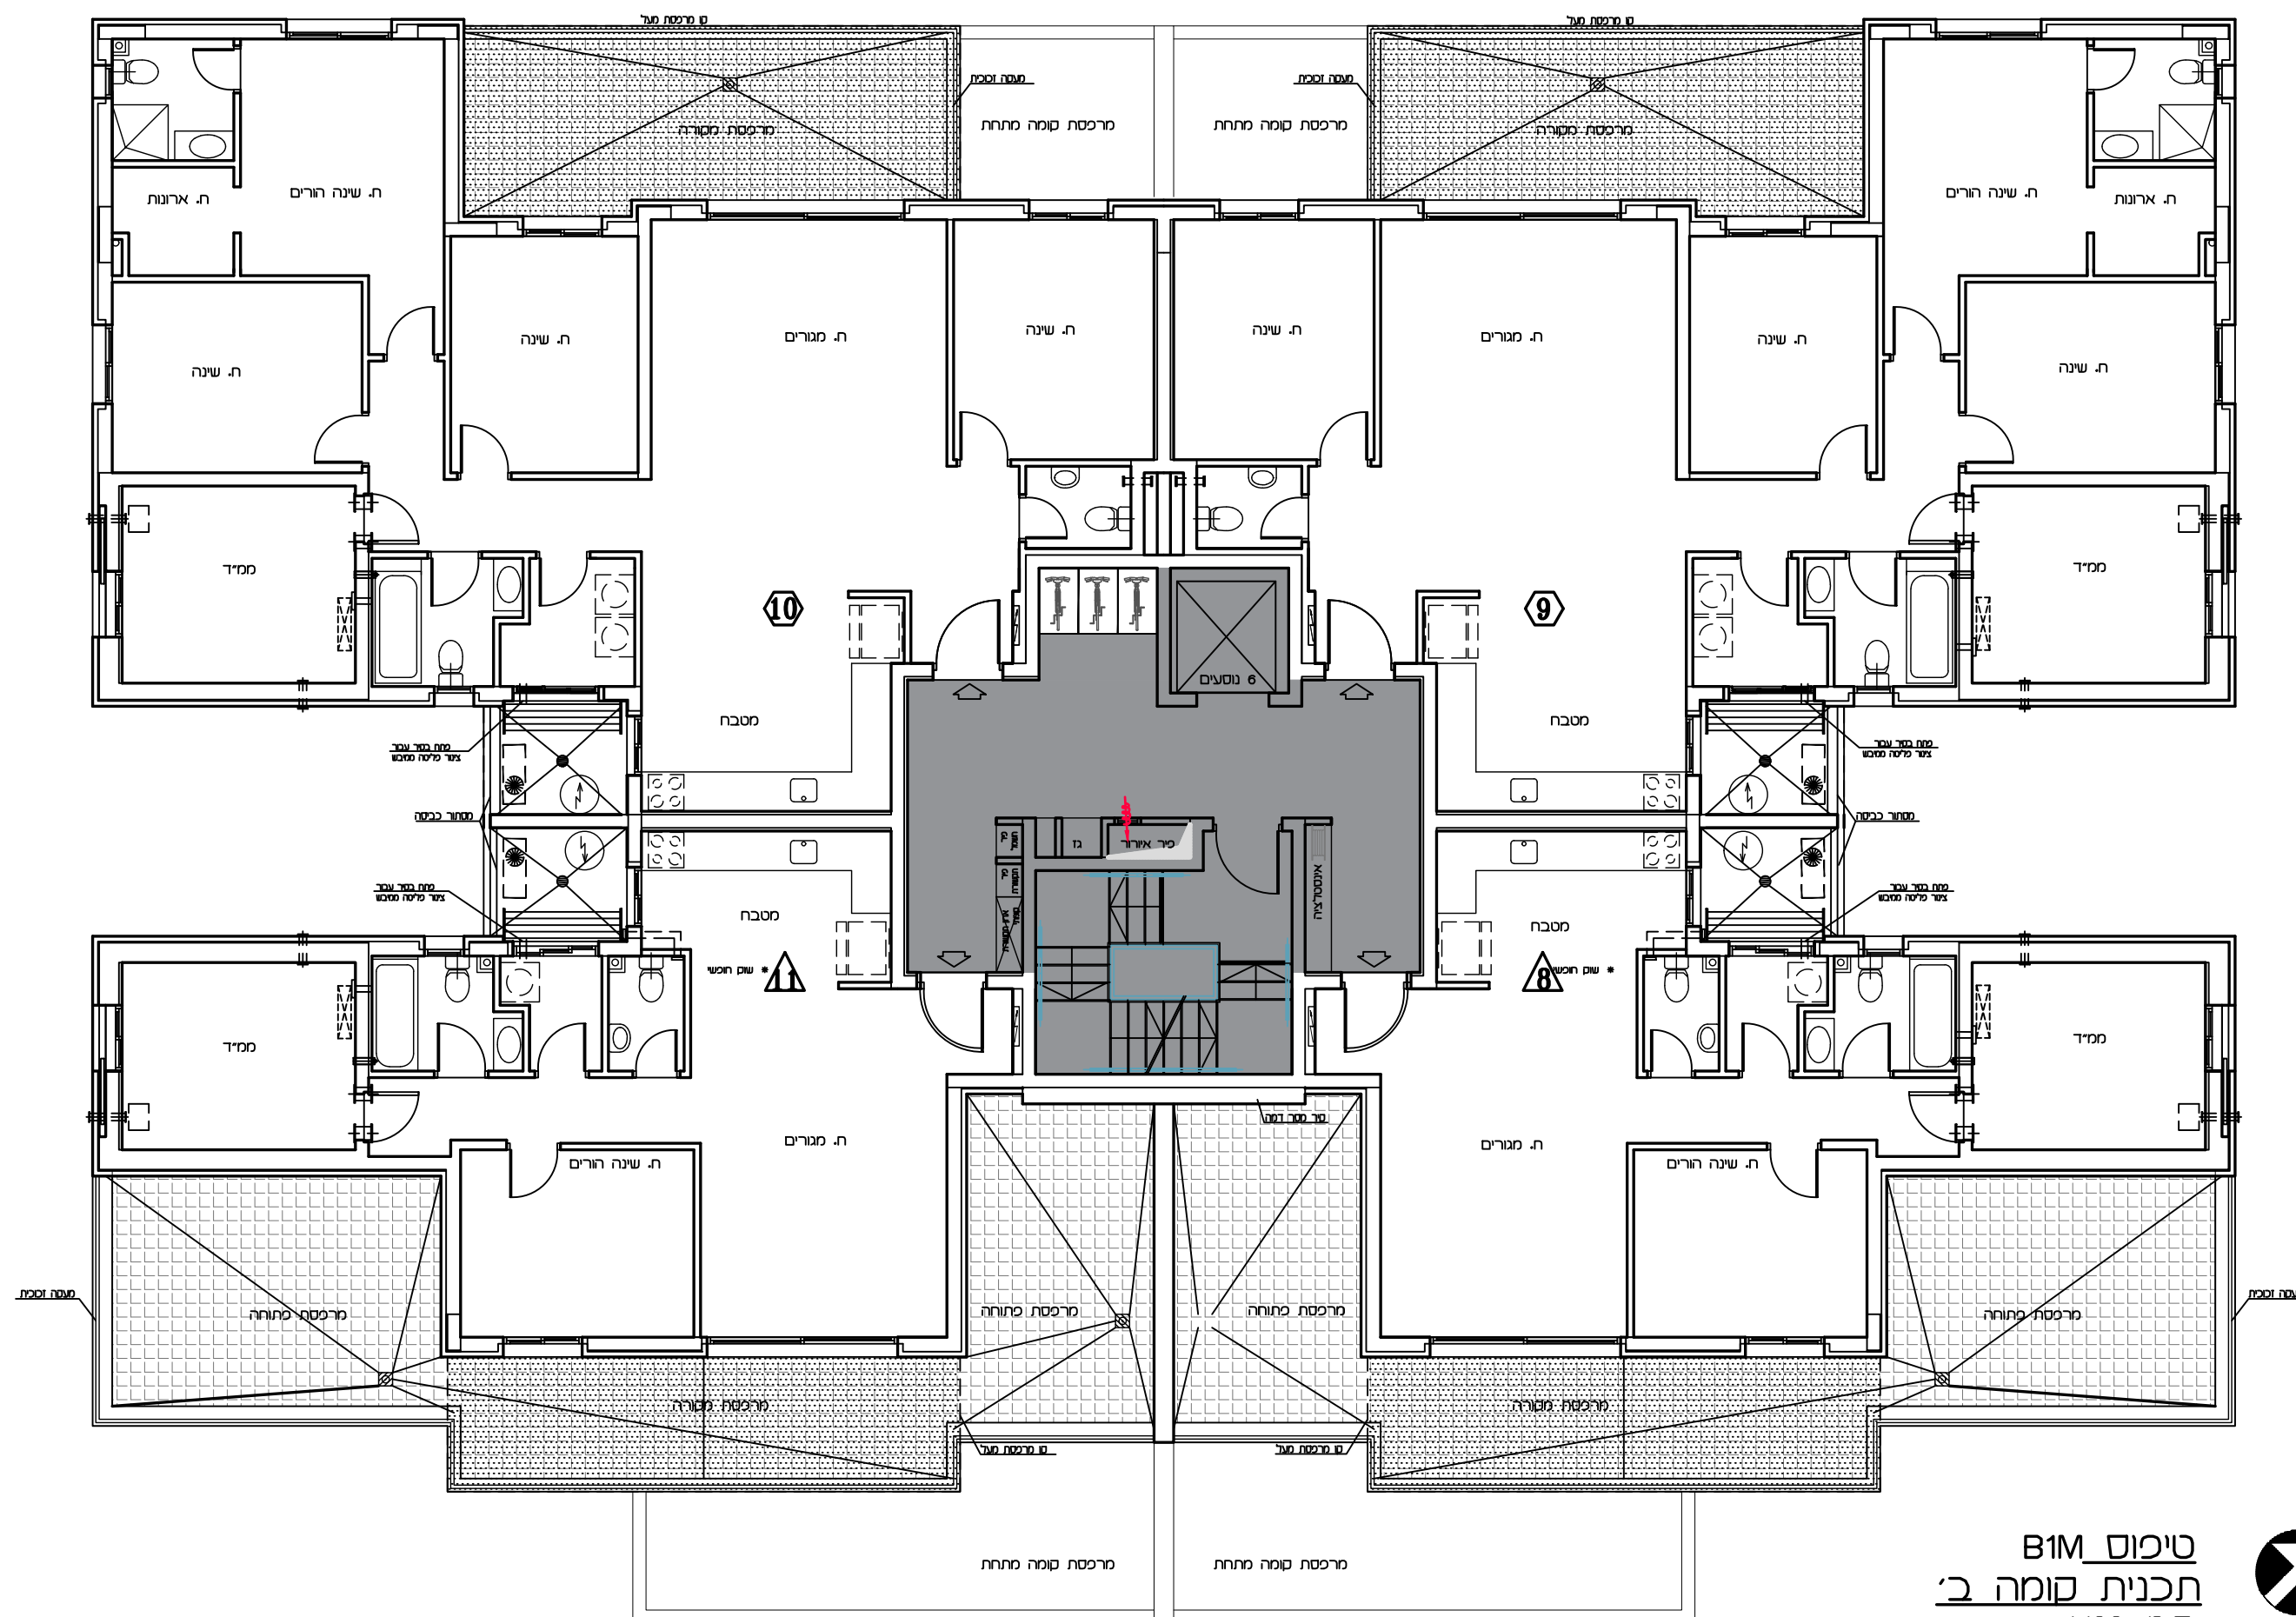

טיכום B1M
תכנית קומה ב'
ס.מ. 1:100



תכנית זו כפופה לשינויים עפ"י היתר בנייה לבניין שטרם התקבל.

ככל שיחולו שינויים מהותיים בין תכנית זו לבין התכניות שתאושר בהיתר הבנייה, יחולו הוראות הסכם המכר.

טרם הושלם תכנון ותאום עם יועצים יתכנו שינויים