



אופקים

309 יח"ד

תכנית מכר


מספר חברים	דירה	קומה	מספר בניין	טיפוס	גובה
4	7	1	1-6	A	105 105

נ"ח : 1:50 מהדורה : 1 תאריך : 16.06.2024


כ"י חוס המכר התשל"ד 1974 תיסון התשס"ח 2008

אֵלֶּה הָעֲצוּתוֹת וּמִקְרָא בַתְּחִילַת חֹבֶרֶת זו

תרשים קומה

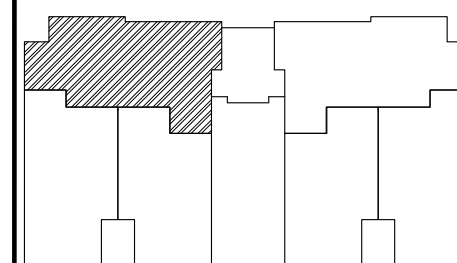

תרשים בנין

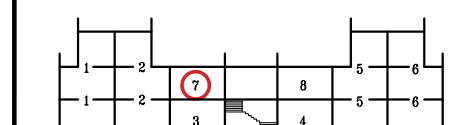


מתימו

חתימת הסוּנָה:

חתימת המוכר:

תאריך:

זקרא - הצעה למיקום בלבד

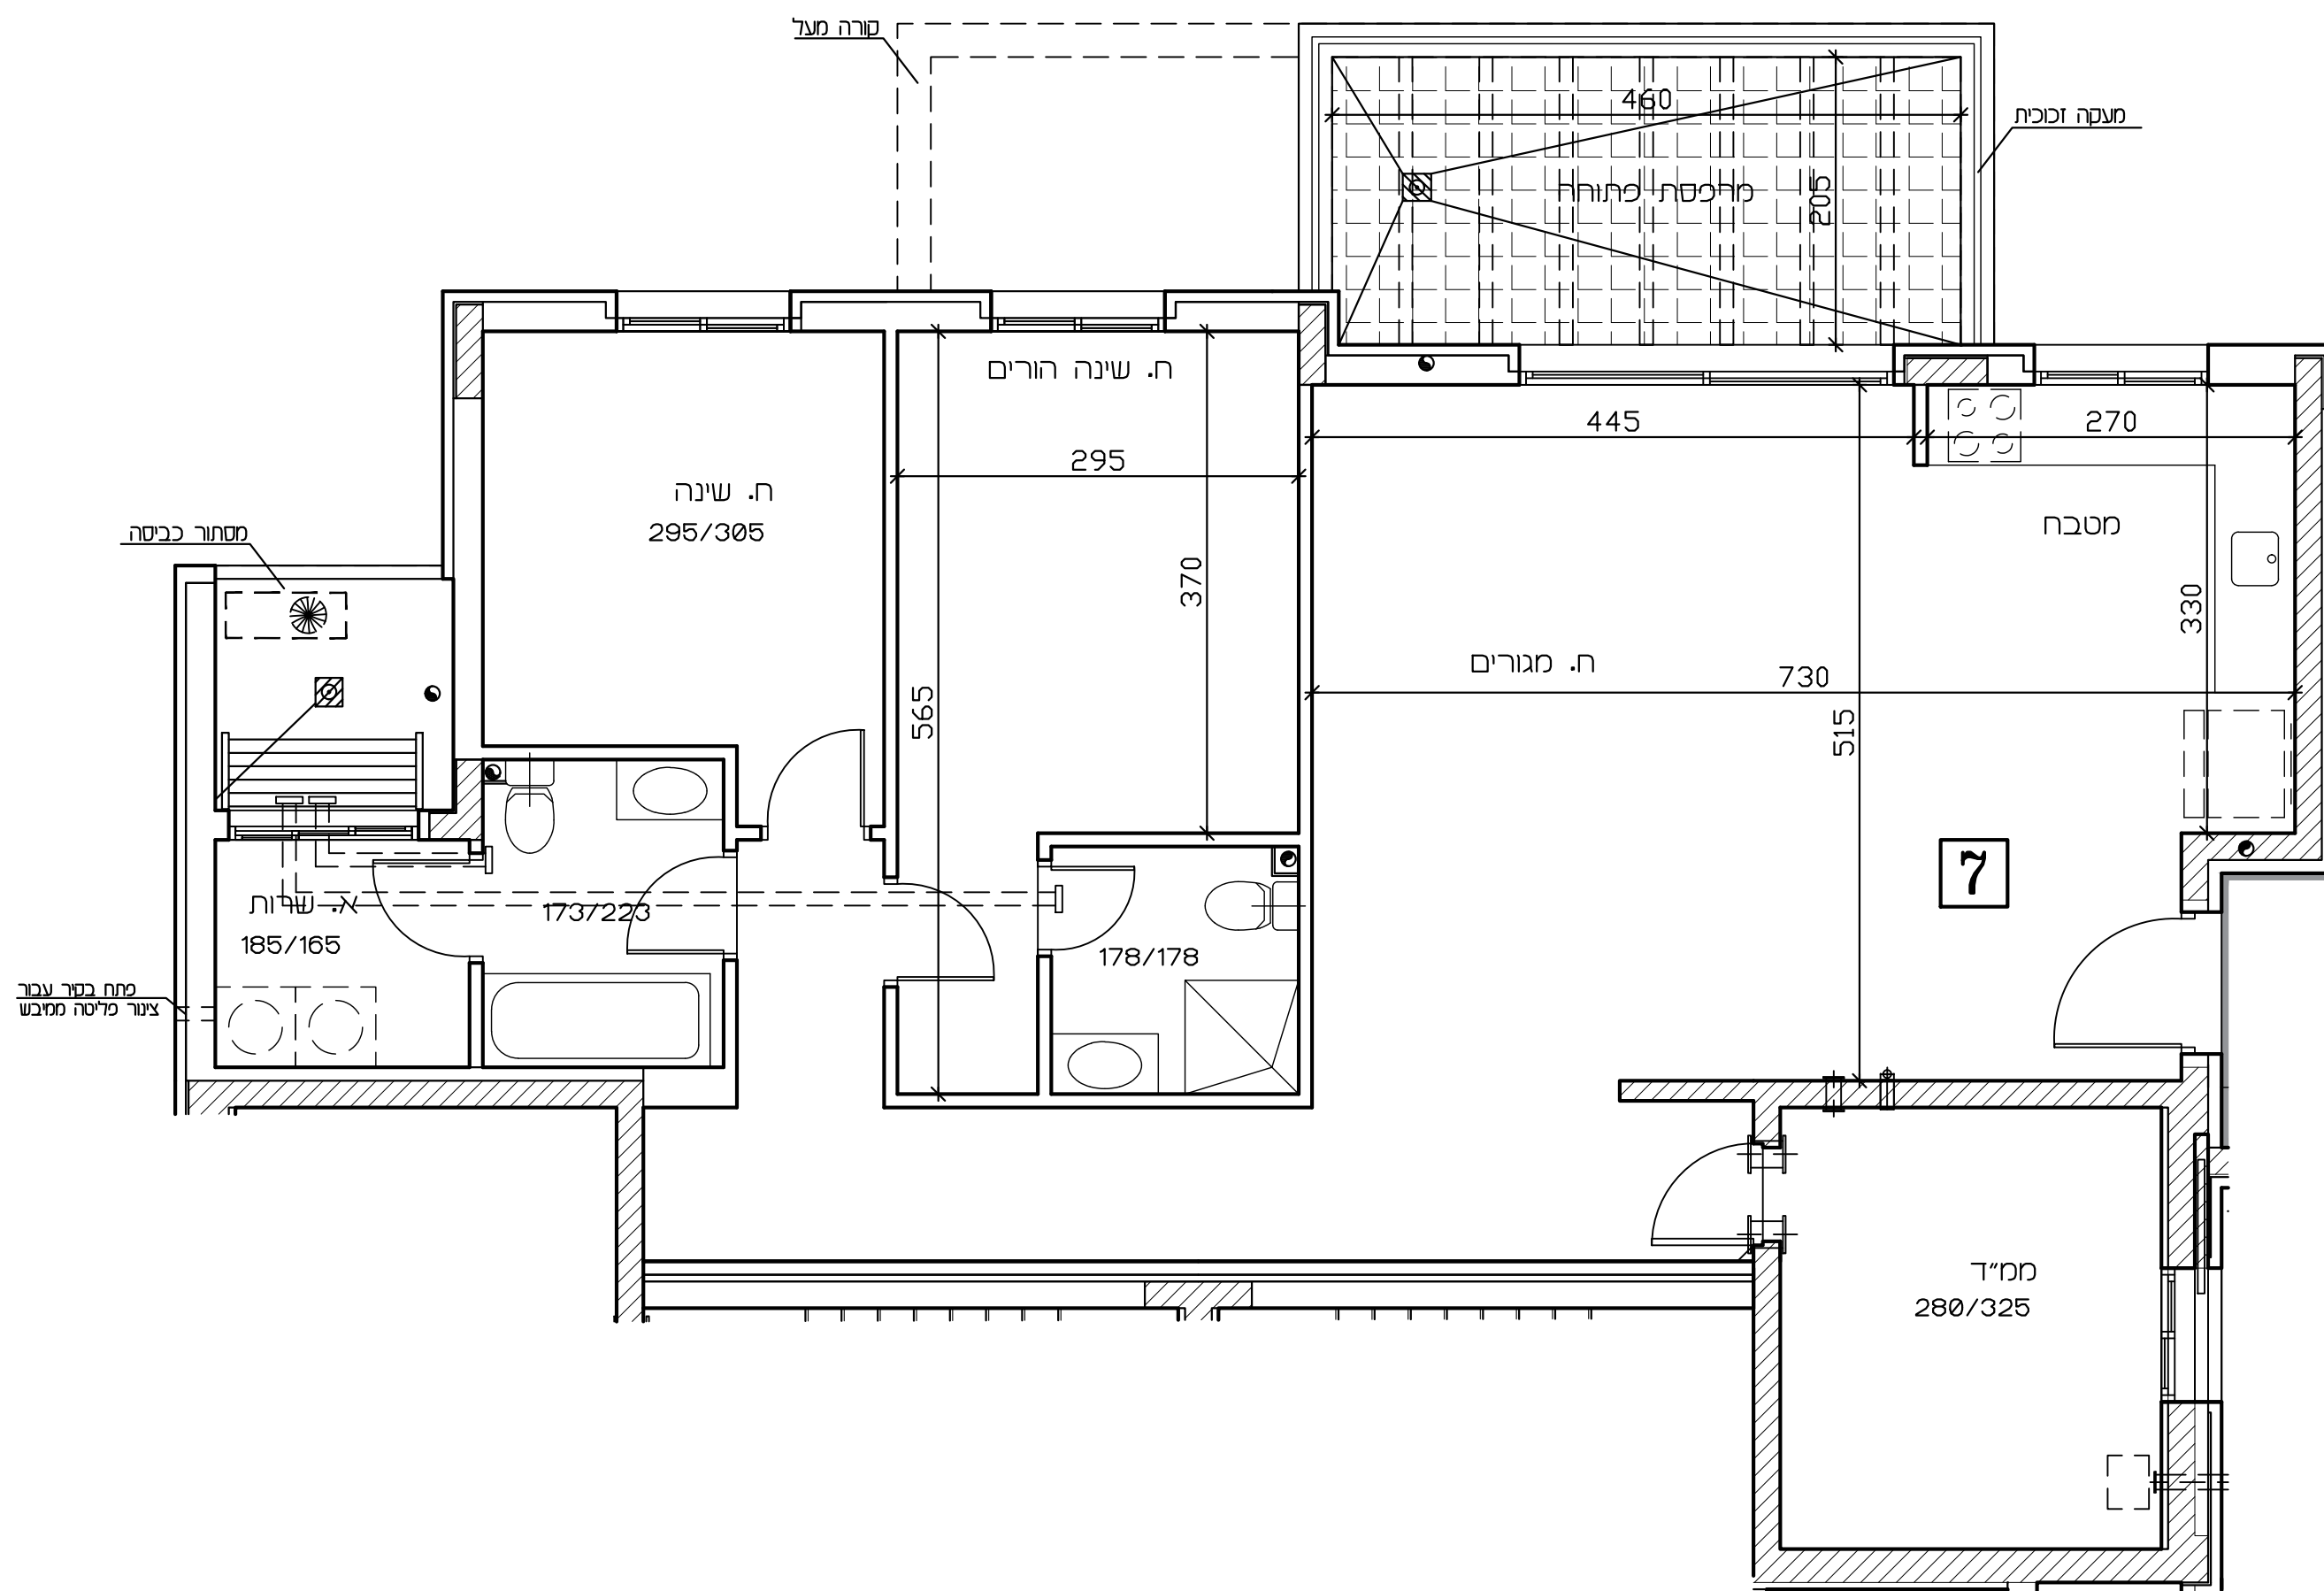[illegible]

בניין 1,3 בניין 2,4,5,6



תכנית זו כפומה לשינויים עפ"י היתר בנייה לבנין שטרם התקבל.

ככל שיחולו שינויים מהותיים בין תכנית זו לבין התכניות שתאושר בהיתר הבנייה, יחולו הוראות הסכם המכר.

טרם הושלם תכנון ותאום עם יועצים יתכנו שינויים