

אופקים



309 יח"ד

תכנית מכר

חגירה:	1317	טיפוס:	DM
בניין מס':	12	מהדורה:	1
קומה:	3	תאריך:	16.06.2024

לפי חוק המכר התשע"ד 1974 תסון התשס"ח 2008

ראה הערות ומסמך בתחילת חוברת זו

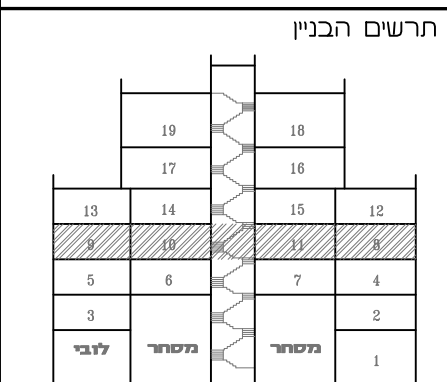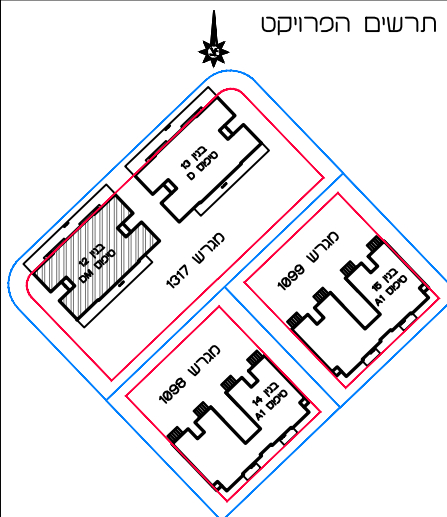


חתימות

חתימת הקונה:

חתימת המוכר:

תאריך:

מקרא - הצעה למיקום בלבד			
	מכונה		צנרת
	מדרגות		מדרגות
	כניסה לדירה		כניסה לדירה
	מקור		מקור
	חצר		חצר
	מחסן		מחסן
	מחסן		מחסן
	מחסן		מחסן
	מחסן		מחסן

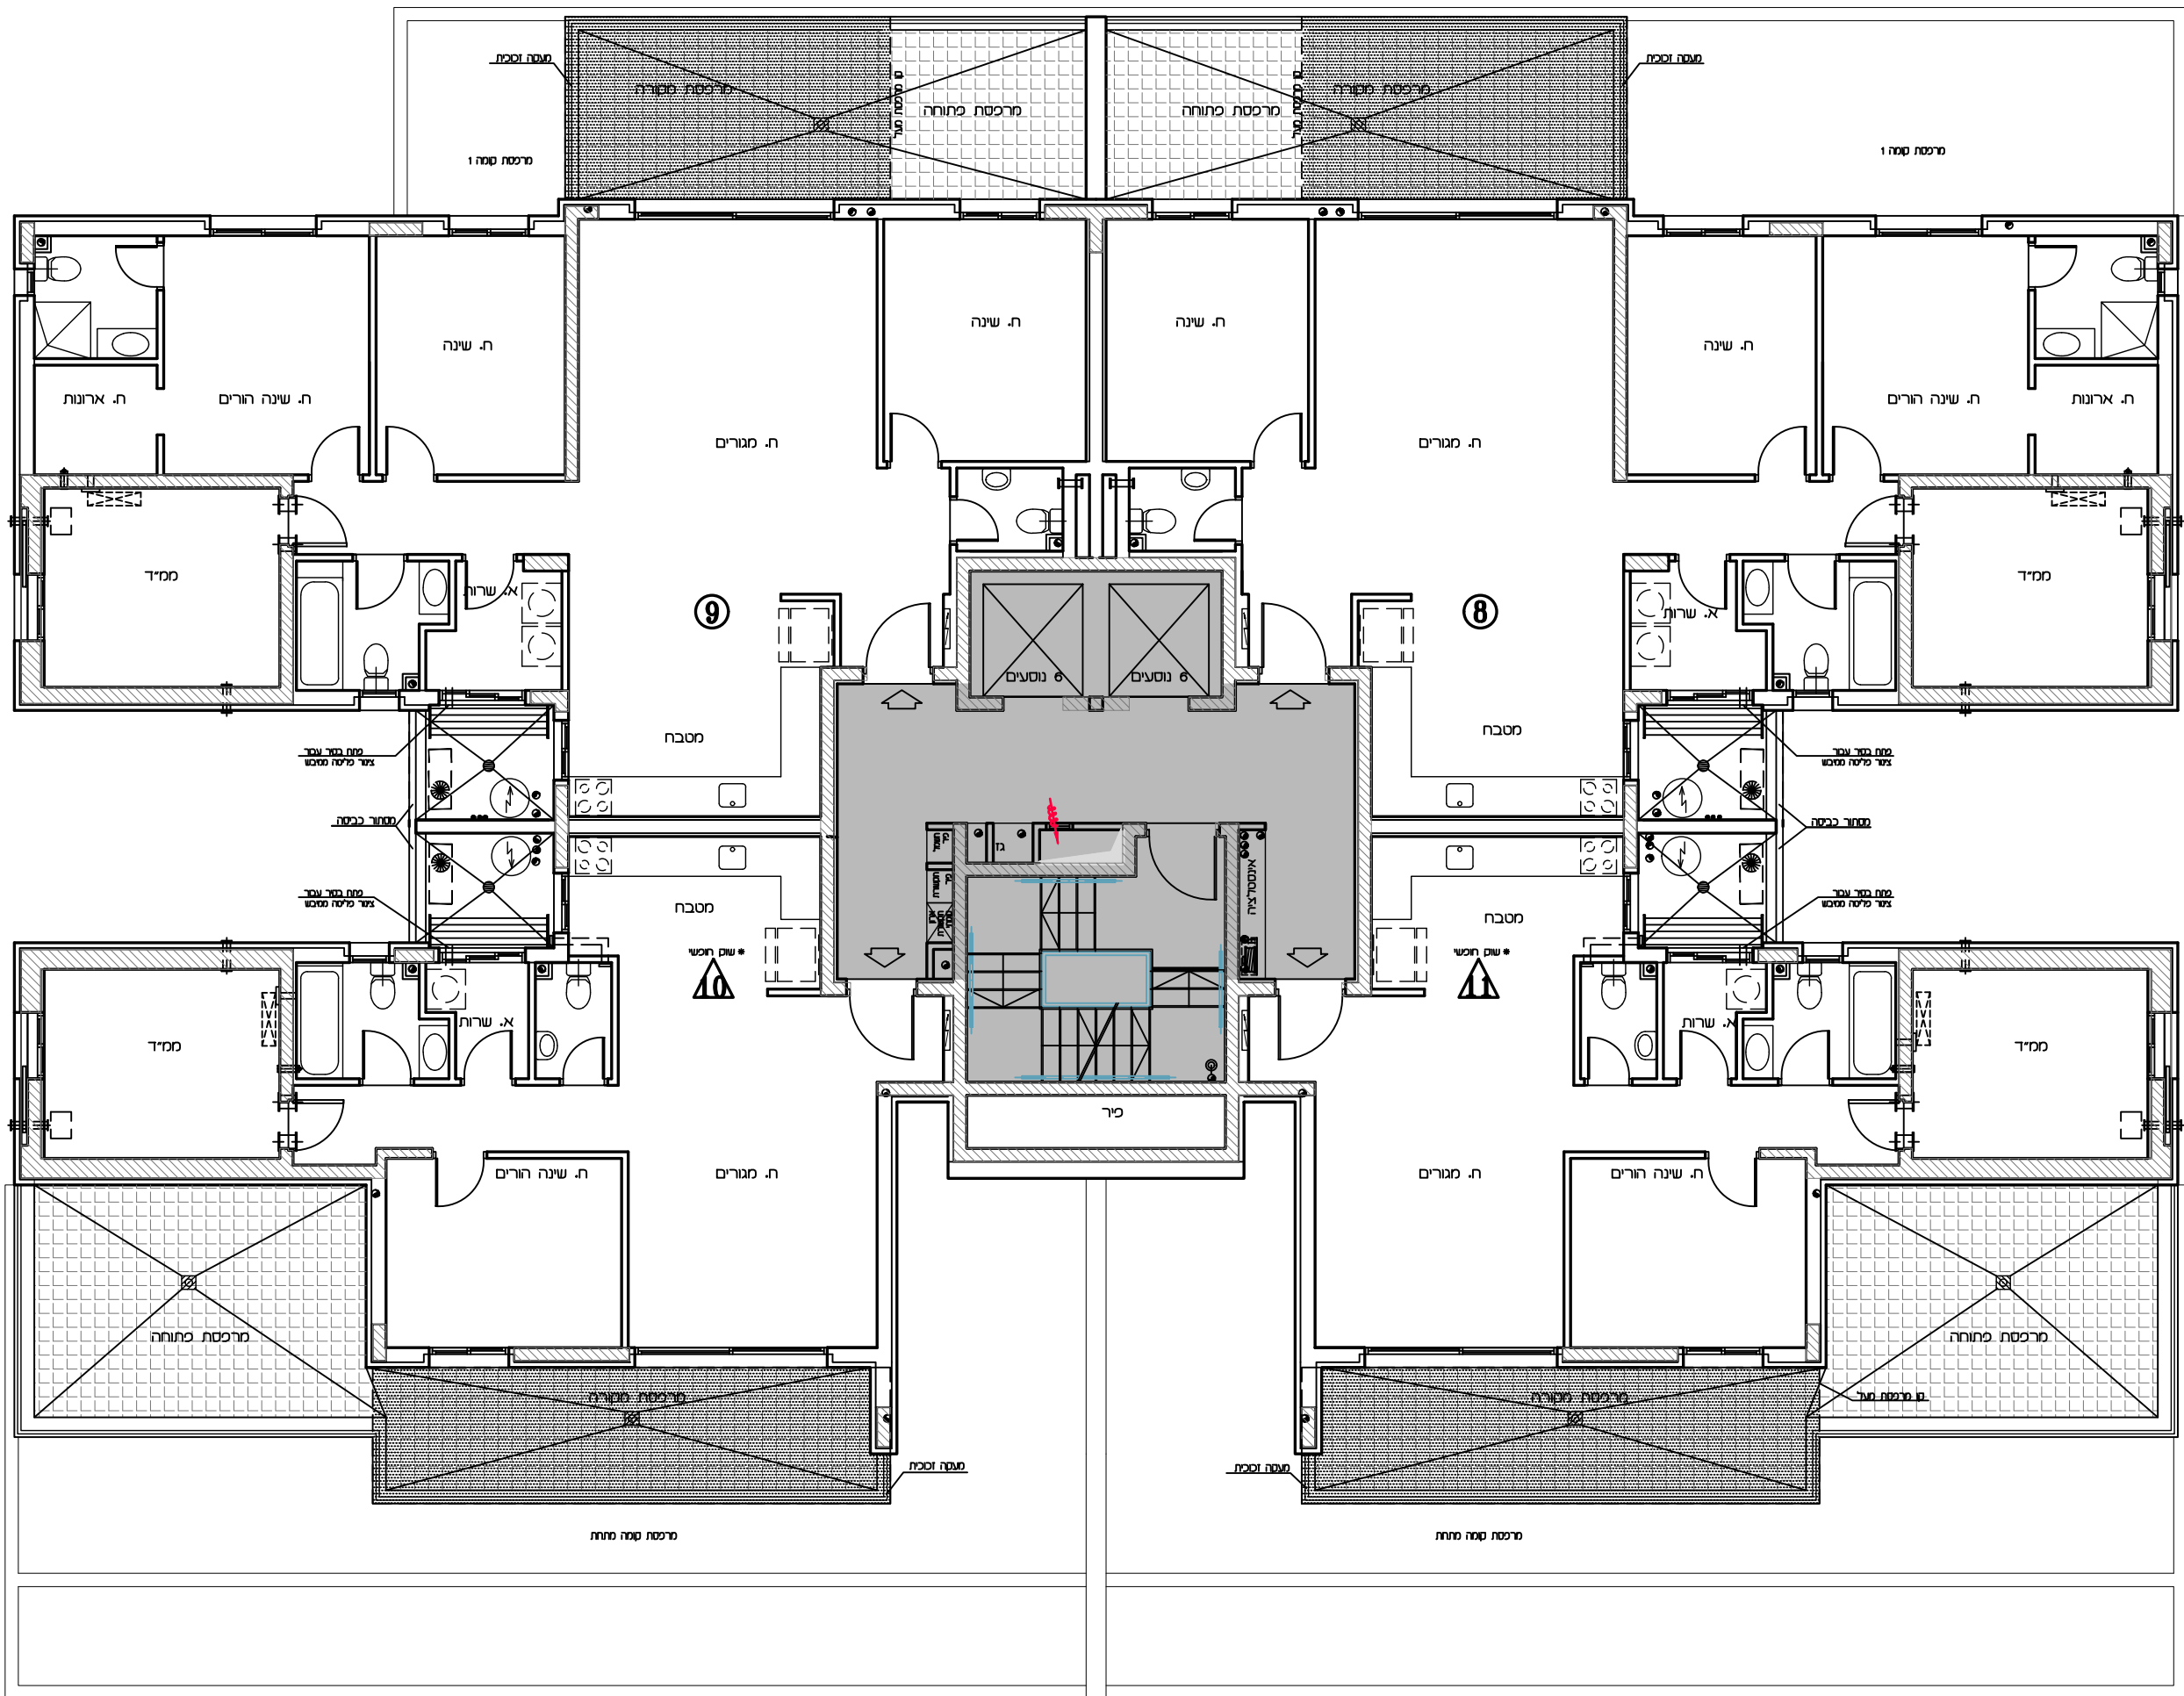

טיפוס DM
תכנית קומה ג'
ק.מ. 1:100

תכנית זו כסופה לשינויים עפ"י היתר בניה לבנין שטרם התקבל.
ככל שיחולו שינויים מהותיים בין תכנית זו לבין התכנית שתאושר בהיתר הבנייה, יחולו הוראות הסכם המכר.
טרם הושלם תכנון ותאום עם יועצים יתכנו שינויים