



309 יח"ד

תכנית מכר


מספר דירה	קומה	מספר בניין	טיפוס	גובה
6	17	17	CM	1417

16.06.2024	תאריך :	1	מהדורה :	1:50	נ"מ :
------------	---------	---	----------	------	-------

י' חוק המכר התשל"ד 1974 תיקון התשס"ח 2008

ראה הערות ומקרא בתחילת חוברת זו

תרשים קומה

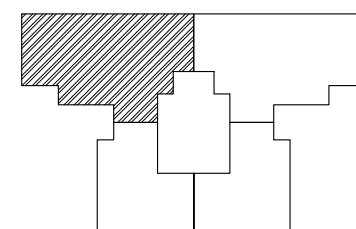

תרשים בנין

	36		35
34	33		31 32
30	29		27 28
26	25		23 24
22	21		19 20
18	17		15 16
14	13		11 12
10	9		7 8
6	5		3 4
000000	0000		1 2


חת'מות

חתימת הקונה:

חתימת המוכר:

תאריך:

זקרא - הצעה לחיקום בלבד

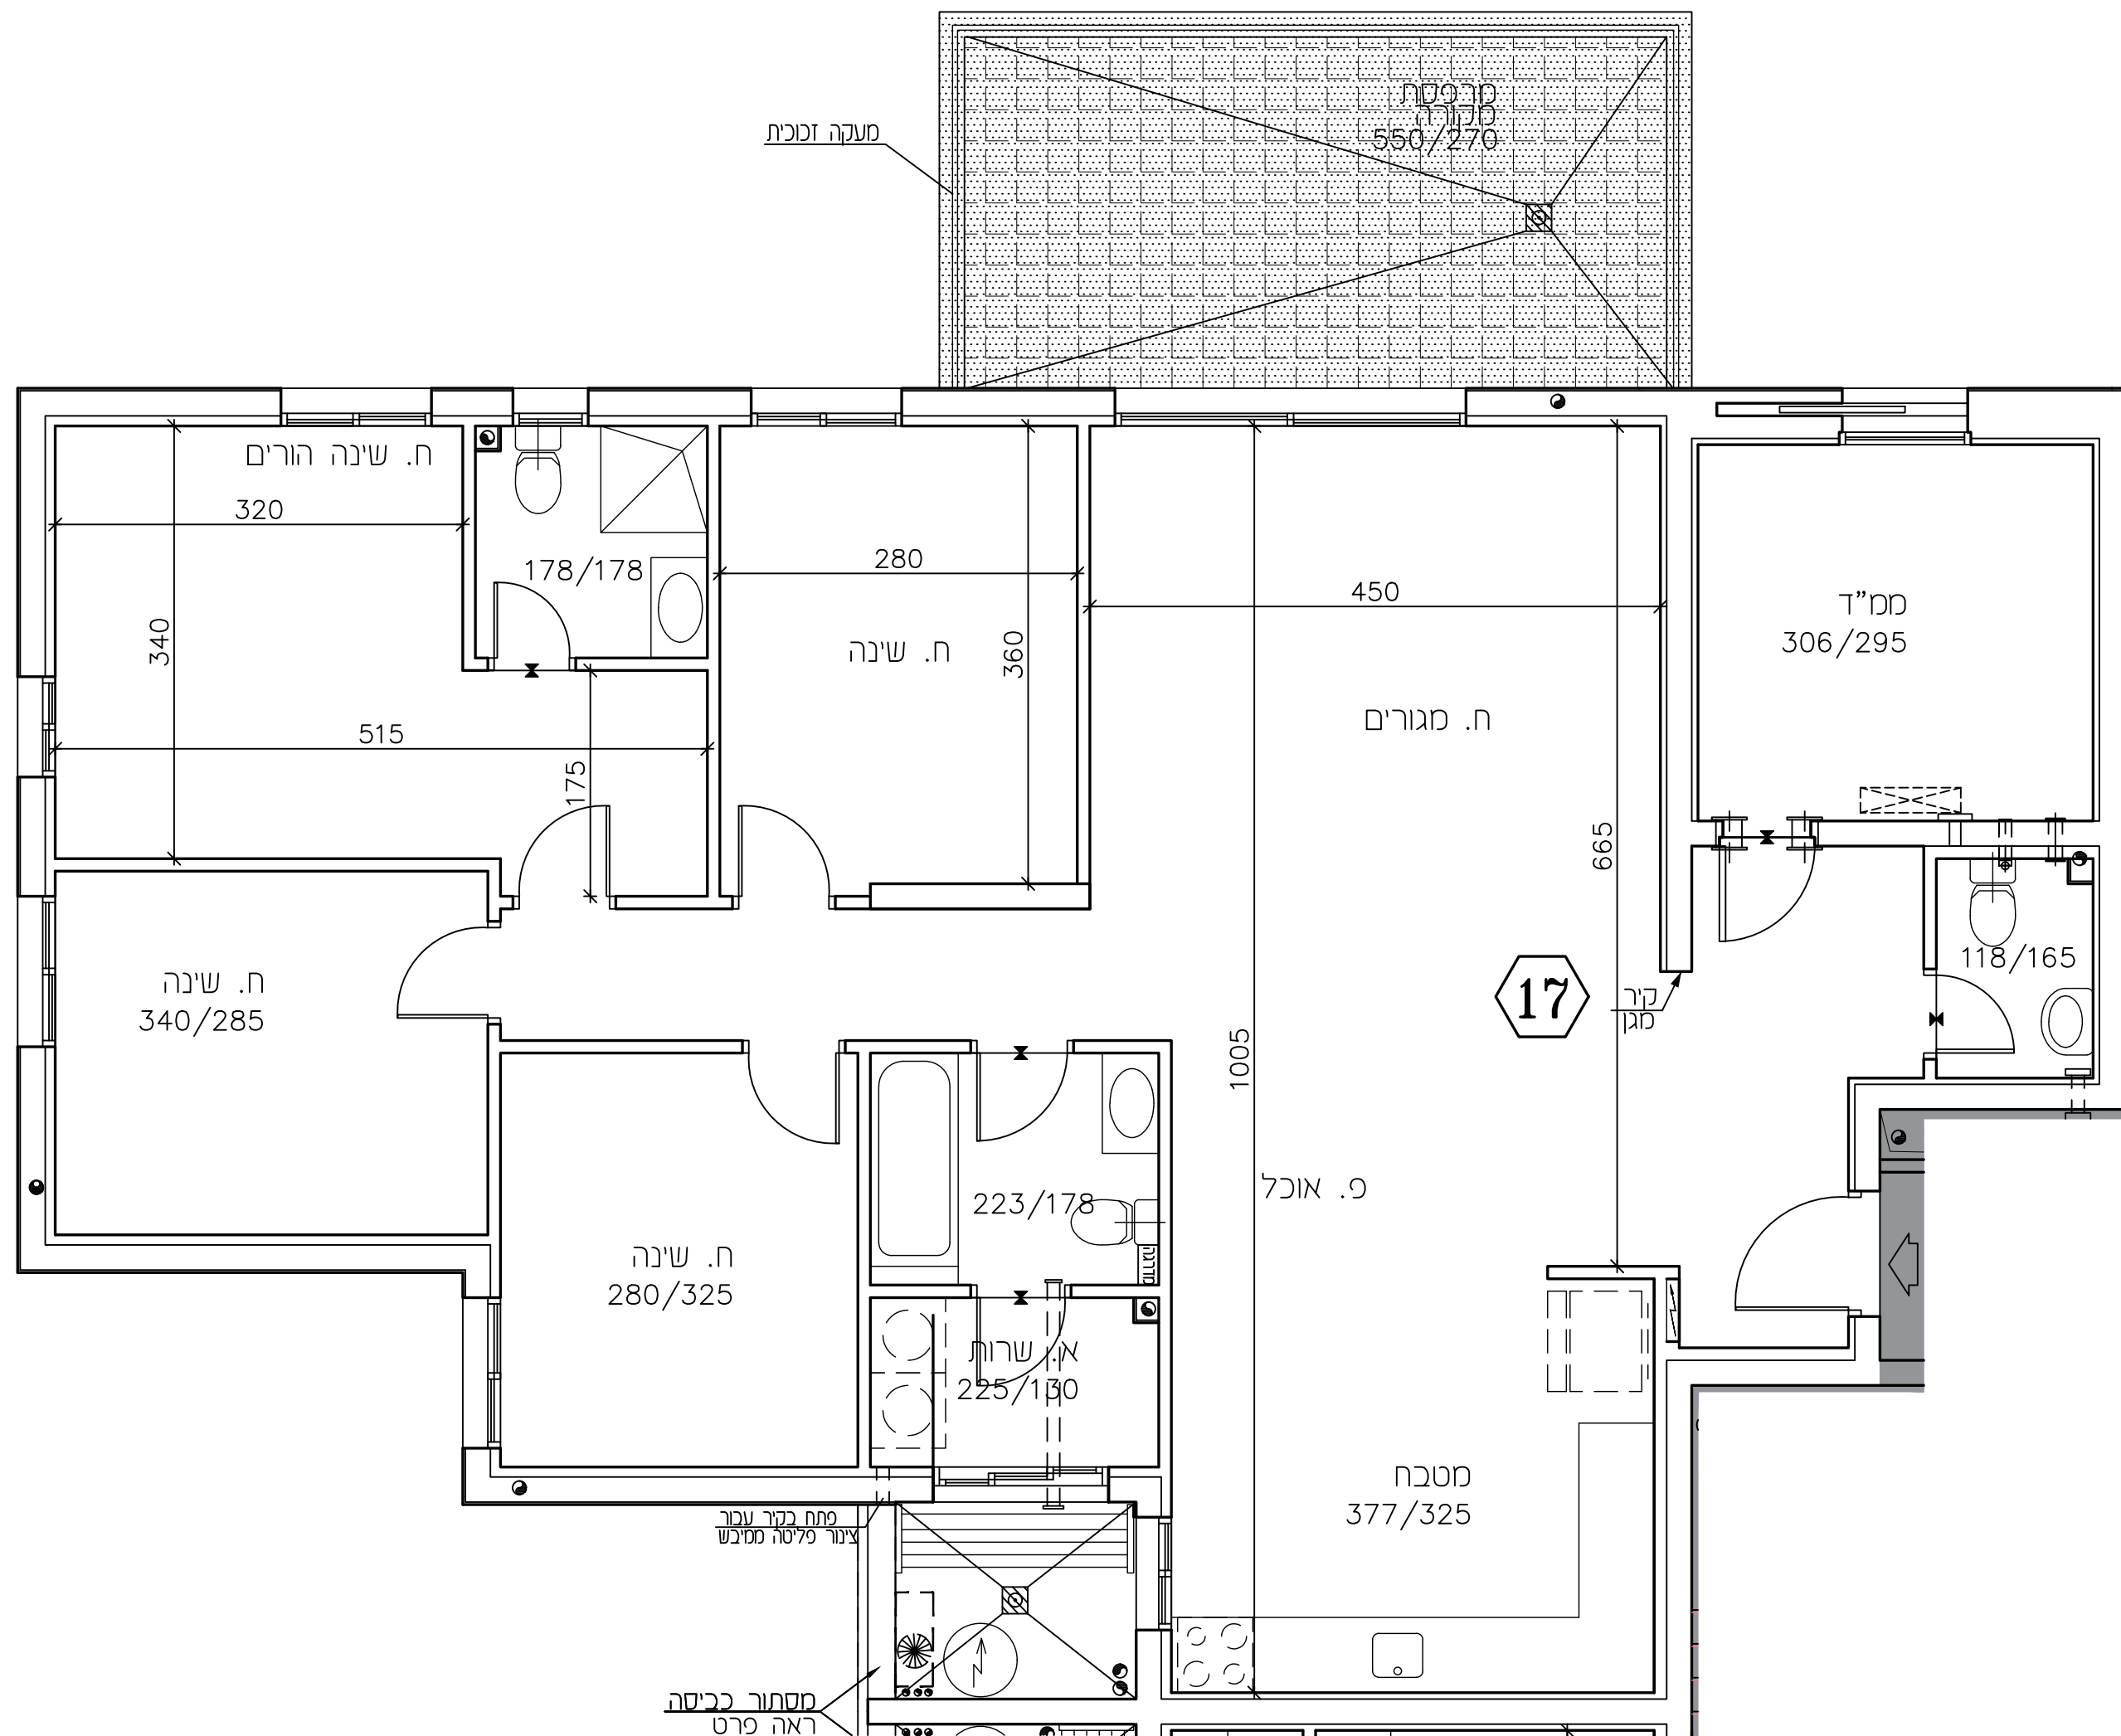[illegible]

תכנית זו כפופה לשינויים עפ"י היתר בנייה לבניין שטרם התקבל.

שיחולו שינויים מהותיים ביו תכנית זו לבין התכניות שתאושר בהיתר הבנייה, יחולו הוראות הסכם המכר.

טרם הושלם תכנון ותאום עם יועצים יתכנו שינויים

