



309 יח"ד

חגרים	טיפוס	חוספן בנין	קומה	דירה	חוספן חדרים
1417	CM	17	5-7	19,23,27	3

קנ"מ : 1:50	מהדורה : 1	תאריך : 16.06.2024
-------------	------------	--------------------

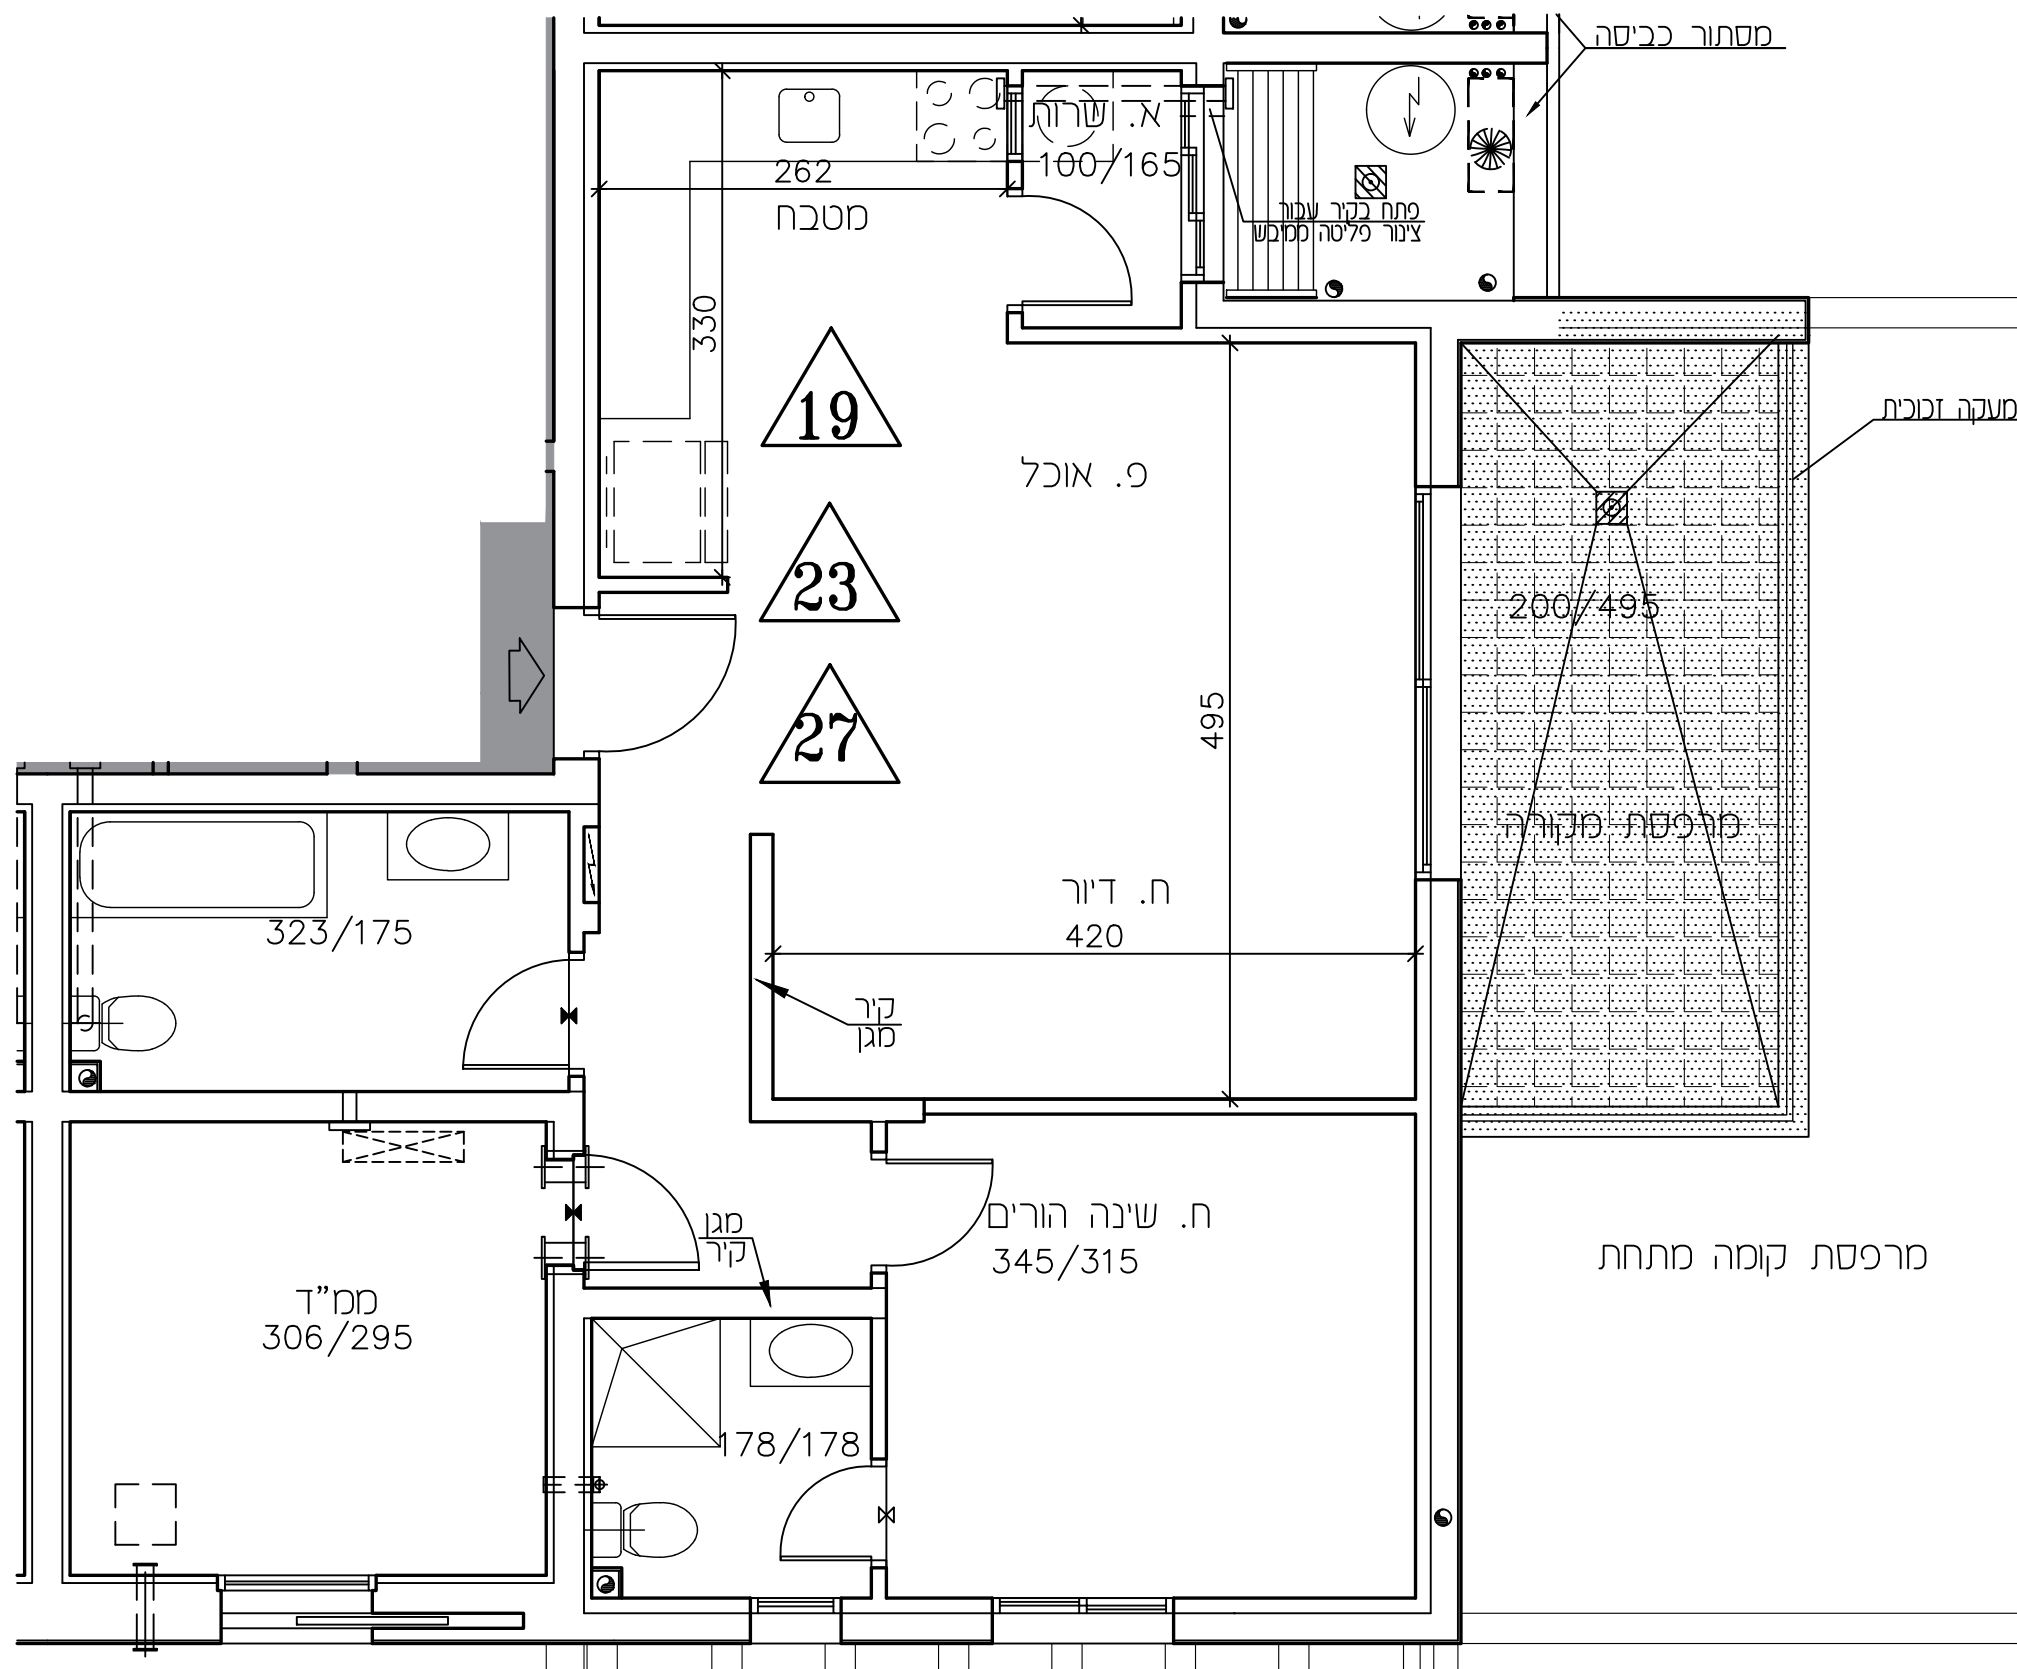
לפי חוק המכר התשל"ד 1974 תיקון התשס"ח 2008
ראה הערות ומקרא בתחילת חוברת זו

[illegible]

חתימת הקונה:

חתימת המוכר:

תאריך:

[illegible]

תכנית זו כפופה לשינויים עפ"י היתר בנייה לבניין שטרם התקבל.

שיוחלו שינויים מהותיים בין תכנית זו לבין התכניות שתאושר בהיתר הבנייה, יחולו הוראות הסכם המכר.

טרם הושלם תכנון ותאום עם יעצים יתכנו שינויים