



# אופקים

309 יח"ד

## תכנית מכר


| מספר<br>דירה | קומה | מספר<br>בניין | טיפוס | גובה |
|--------------|------|---------------|-------|------|
| 5            | 13   | 12            | D     | 1317 |
|              |      |               |       |      |
|              |      |               |       |      |

16.06.2024 : תאריך : 1 מהדורה : 1:50 : מ"ס

לפי חוק המכר התשל"ד 1974 תיקון התשס"ח 2008

ראה הערות ומקרא בתחילת חוברת זו

תרשים קומה

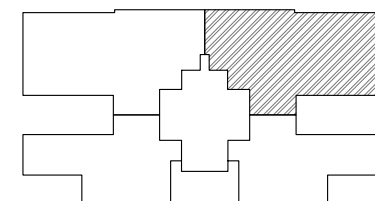

תרשים בנין

|    |      |    |      |    |      |
|----|------|----|------|----|------|
|    |      |    |      |    |      |
|    |      | 18 |      | 19 |      |
|    |      | 16 |      | 17 |      |
| 12 | 15   |    |      | 14 | 13   |
| 8  | 11   |    |      | 10 | 9    |
| 4  | 7    |    |      | 6  | 5    |
| 2  |      |    |      |    | 3    |
| 1  | מסחר |    | מסחר |    | לובי |


## חתימות

חתימת הקונה:

חתימת המוכר:

## תאריך:

**זקרא - הצעה לחיקום בלבד**

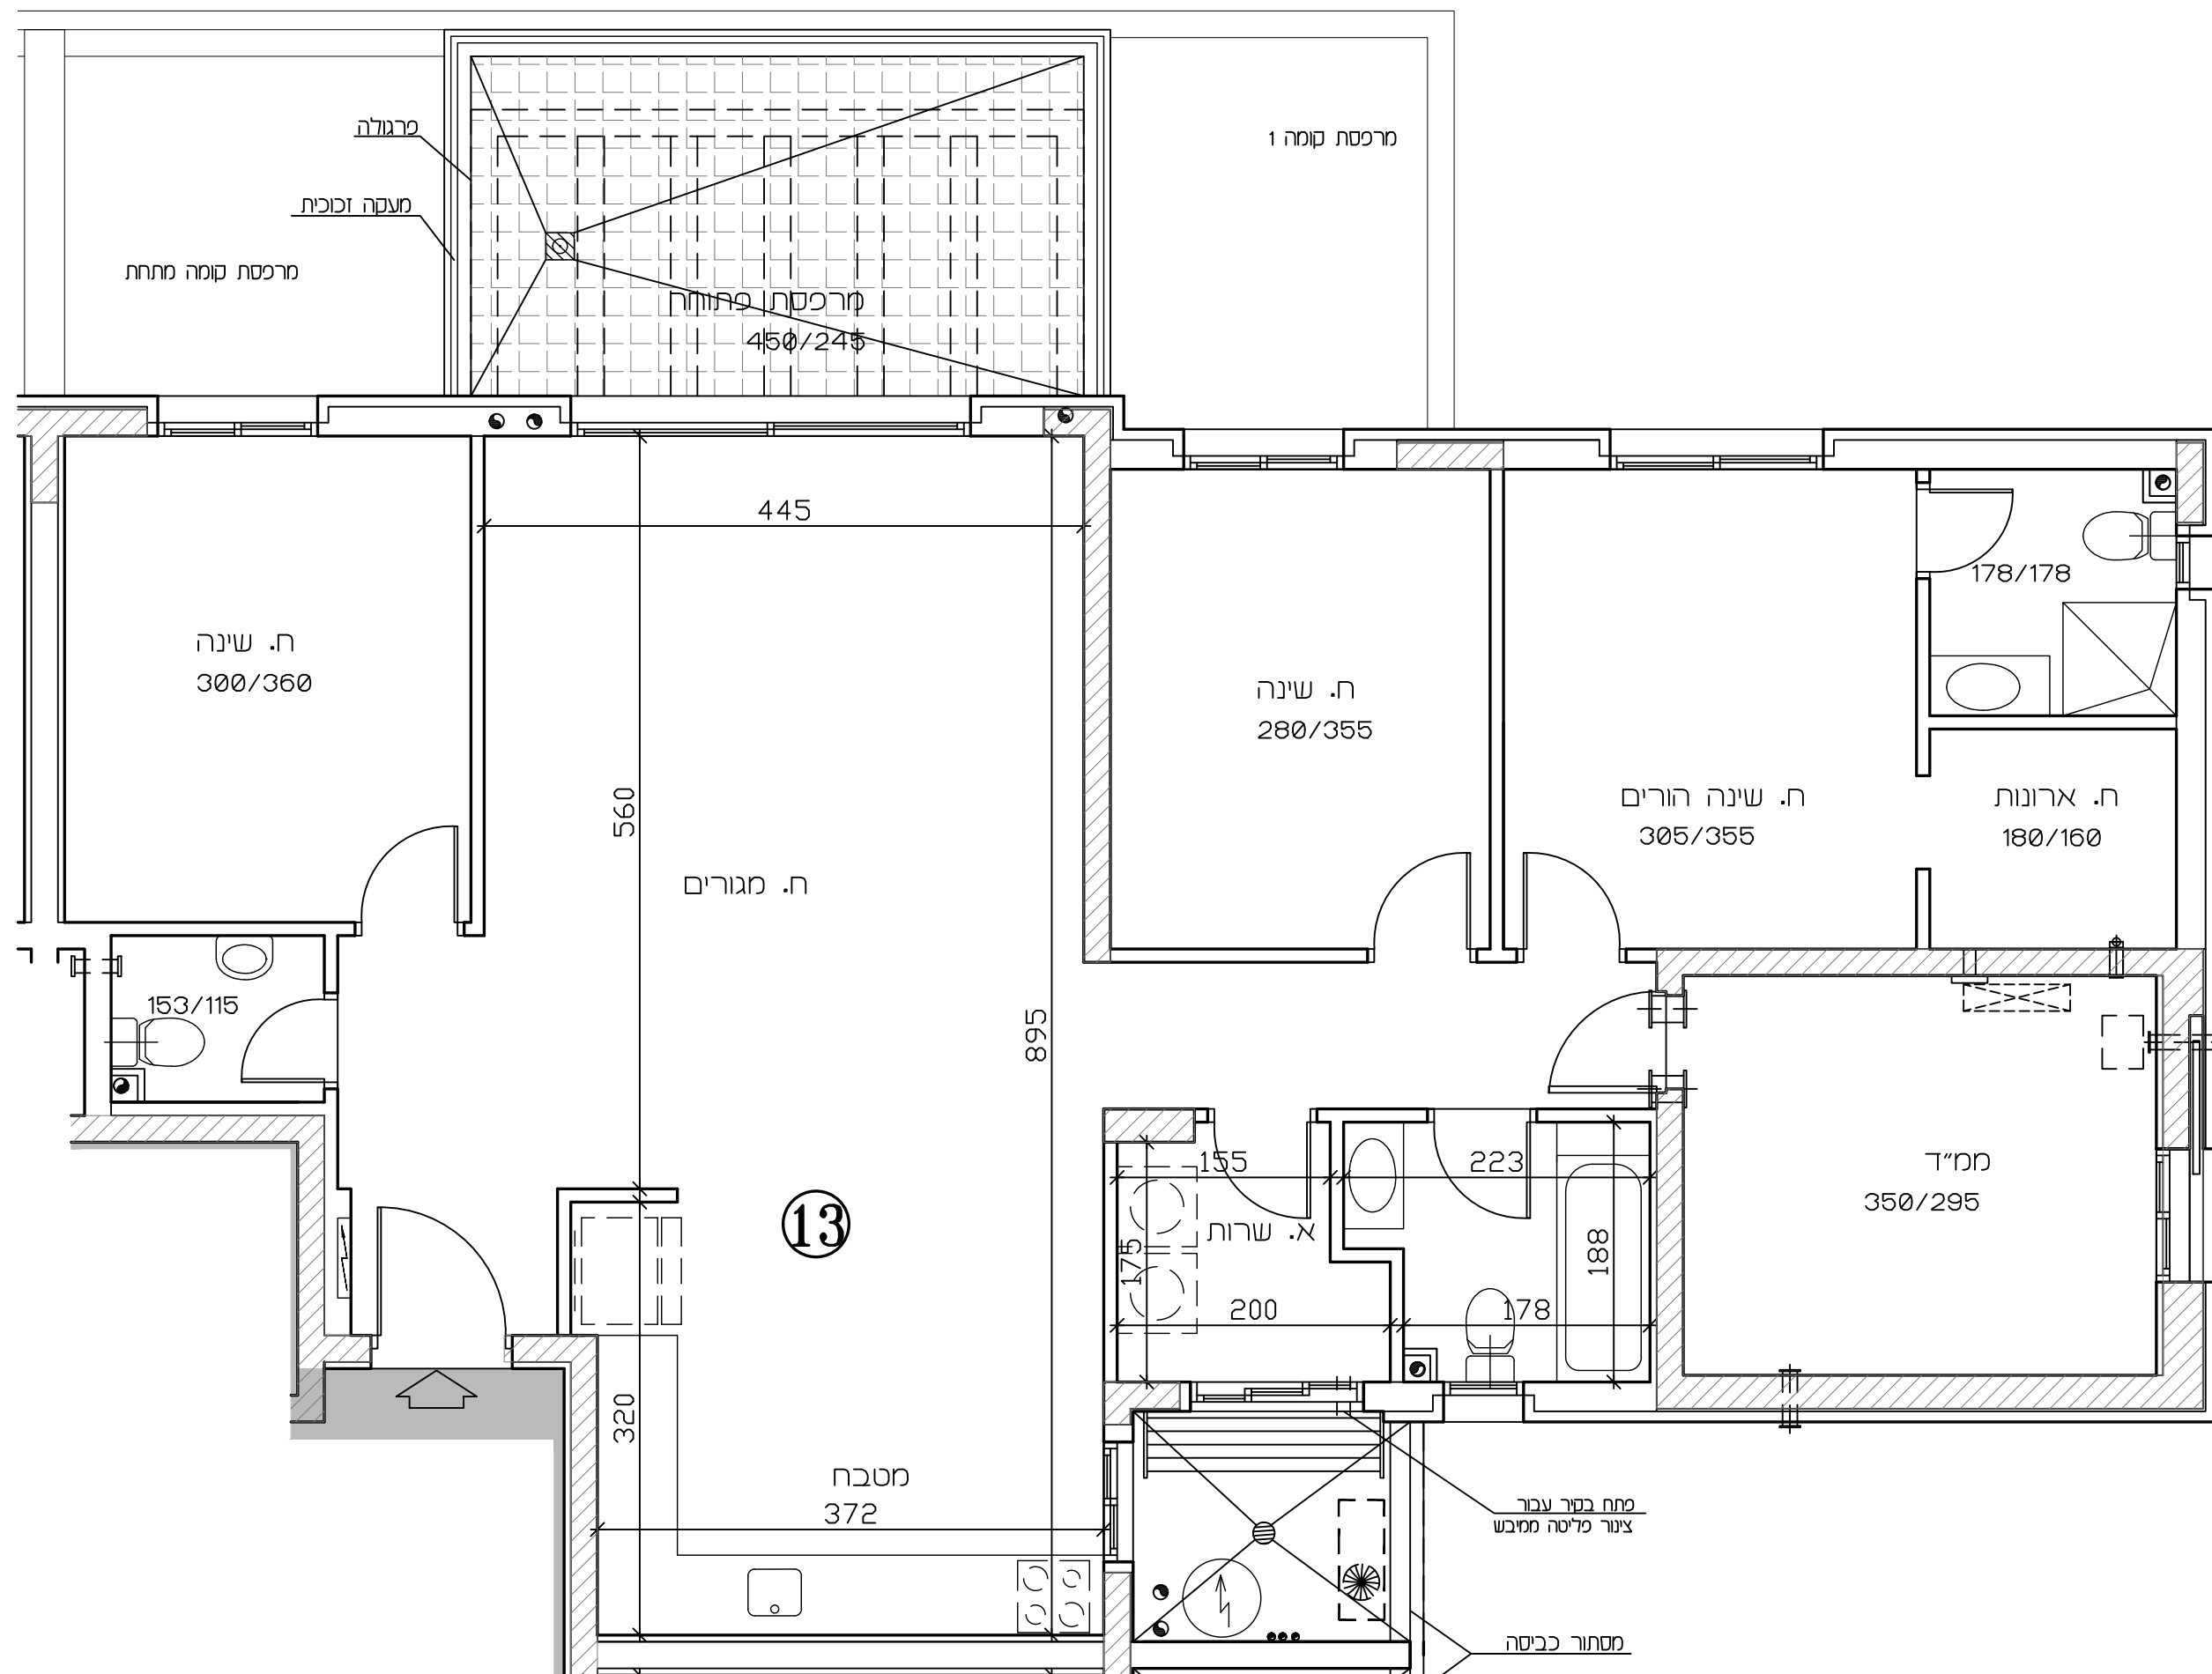[illegible]

**תכנית זו כפופה לשינויים עפ"י היתר בנייה לבנין שטרם התקבל.**

שיחולו שינויים מהותיים ביו תכנית זו לבין התכניות שתאושר בהיתר הבנייה, יחולו הוראות הסכם המכר.

**טרם הושלם תכנון ותאום עם יועצים יתכנו שינויים**

