



309 יח"ד

תכנית מכר


מספר דירה	קומה	מספר בניין	טיפוס	גובה
5	11	3	C	1417
5	11	3	C	1417

16.06.2024	תאריך :	1	מהדורה :	1:50	מ"מ :
------------	---------	---	----------	------	-------


י"ח חוק המכר התשל"ד 1974 תיסון התשס"ח 2008

אֵלֶּה הָעֲצוּת וּמִקְרָא בְּתַחֲלִיל חוֹבֶרֶת זֶה

תרשים קומה

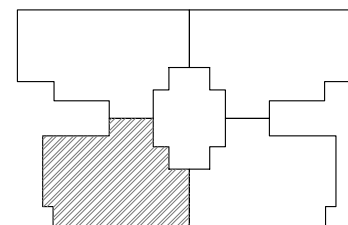

תרשים בנין

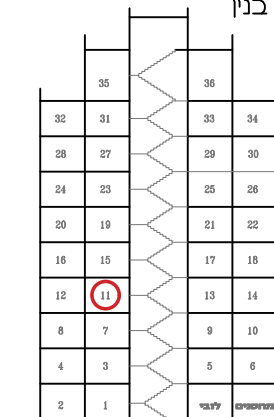


חתימות

חתימת הקונה:

חתימת המוכר:

תאריך:

זקרא - הצעה למיקום בלבד

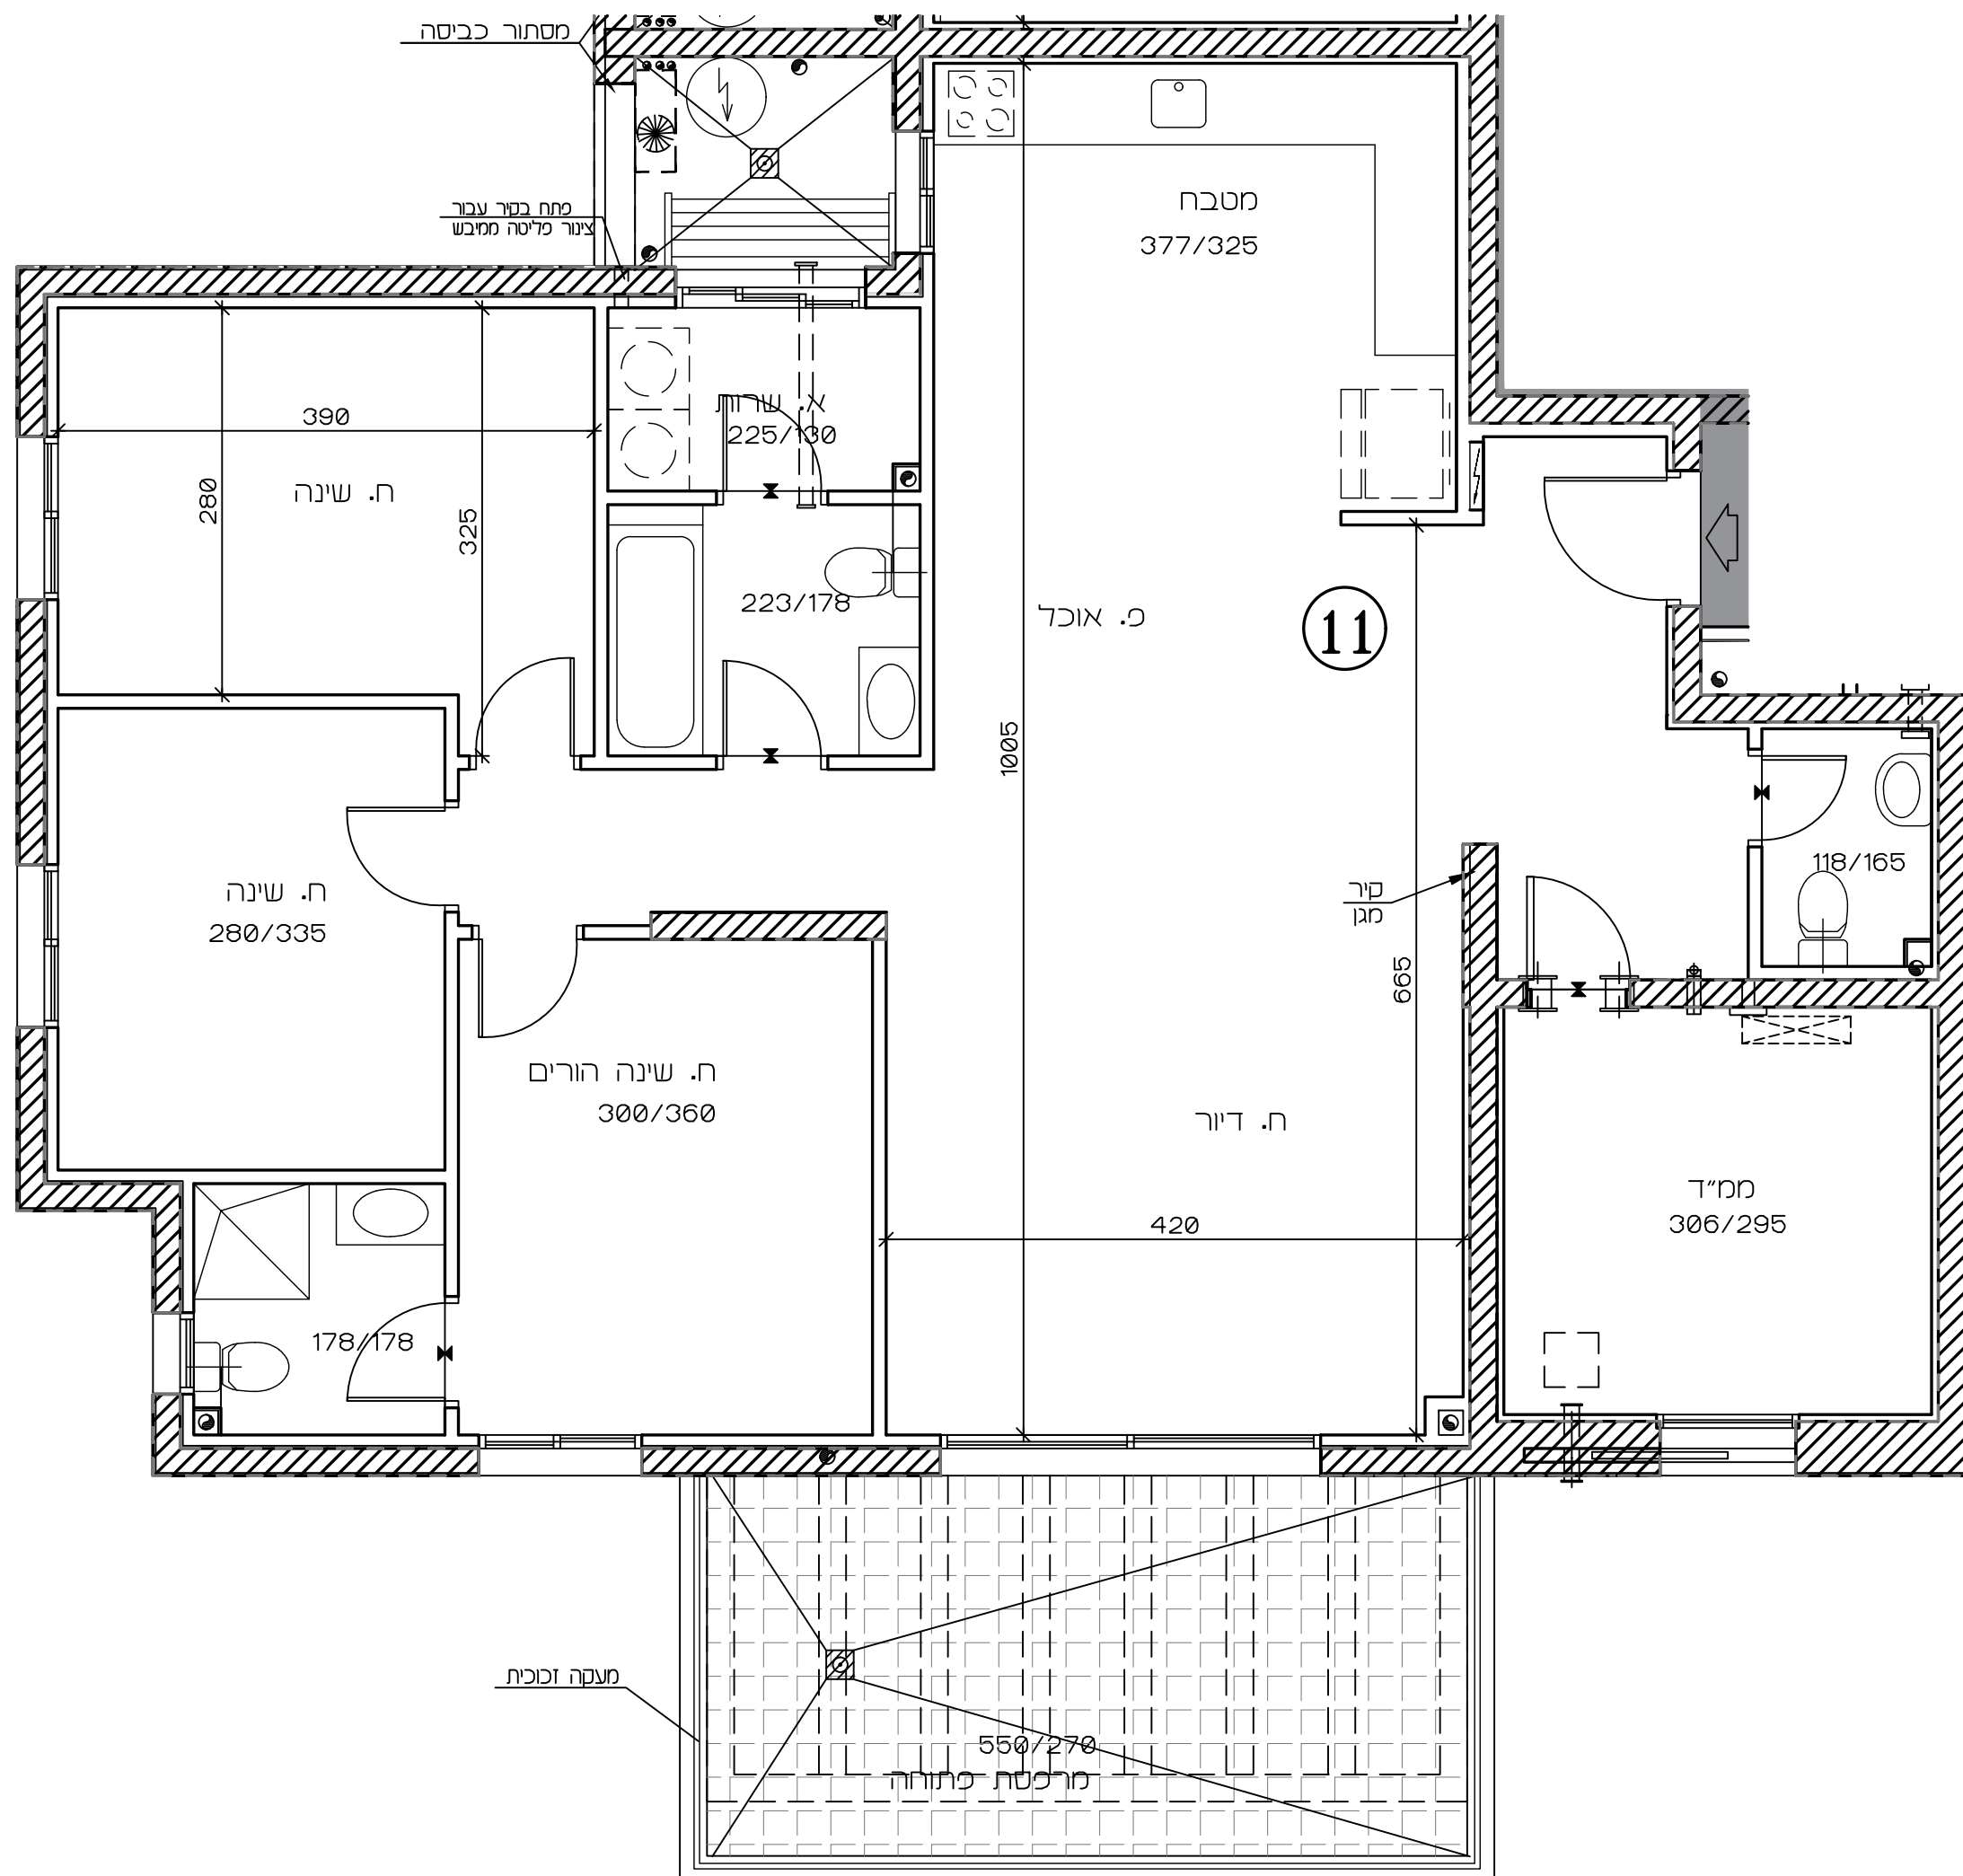[illegible]

בניין 16 בניין 18



תכנית זו כפופה לשינויים עפ"י היתר בנייה לבנין שטרם התקבל.

ככל שיחולו שינויים מהותיים בין תכנית זו לבין התכניות שתאושר בהיתר הבנייה, יחולו הוראות הסכם המכר.

טרם הושלם תכנון ותאום עם יועצים יתכנן שינויים