



תכנית מכר

לפי חוק המכר התשלי"ד 1974 תיקון התשס"ח 2008

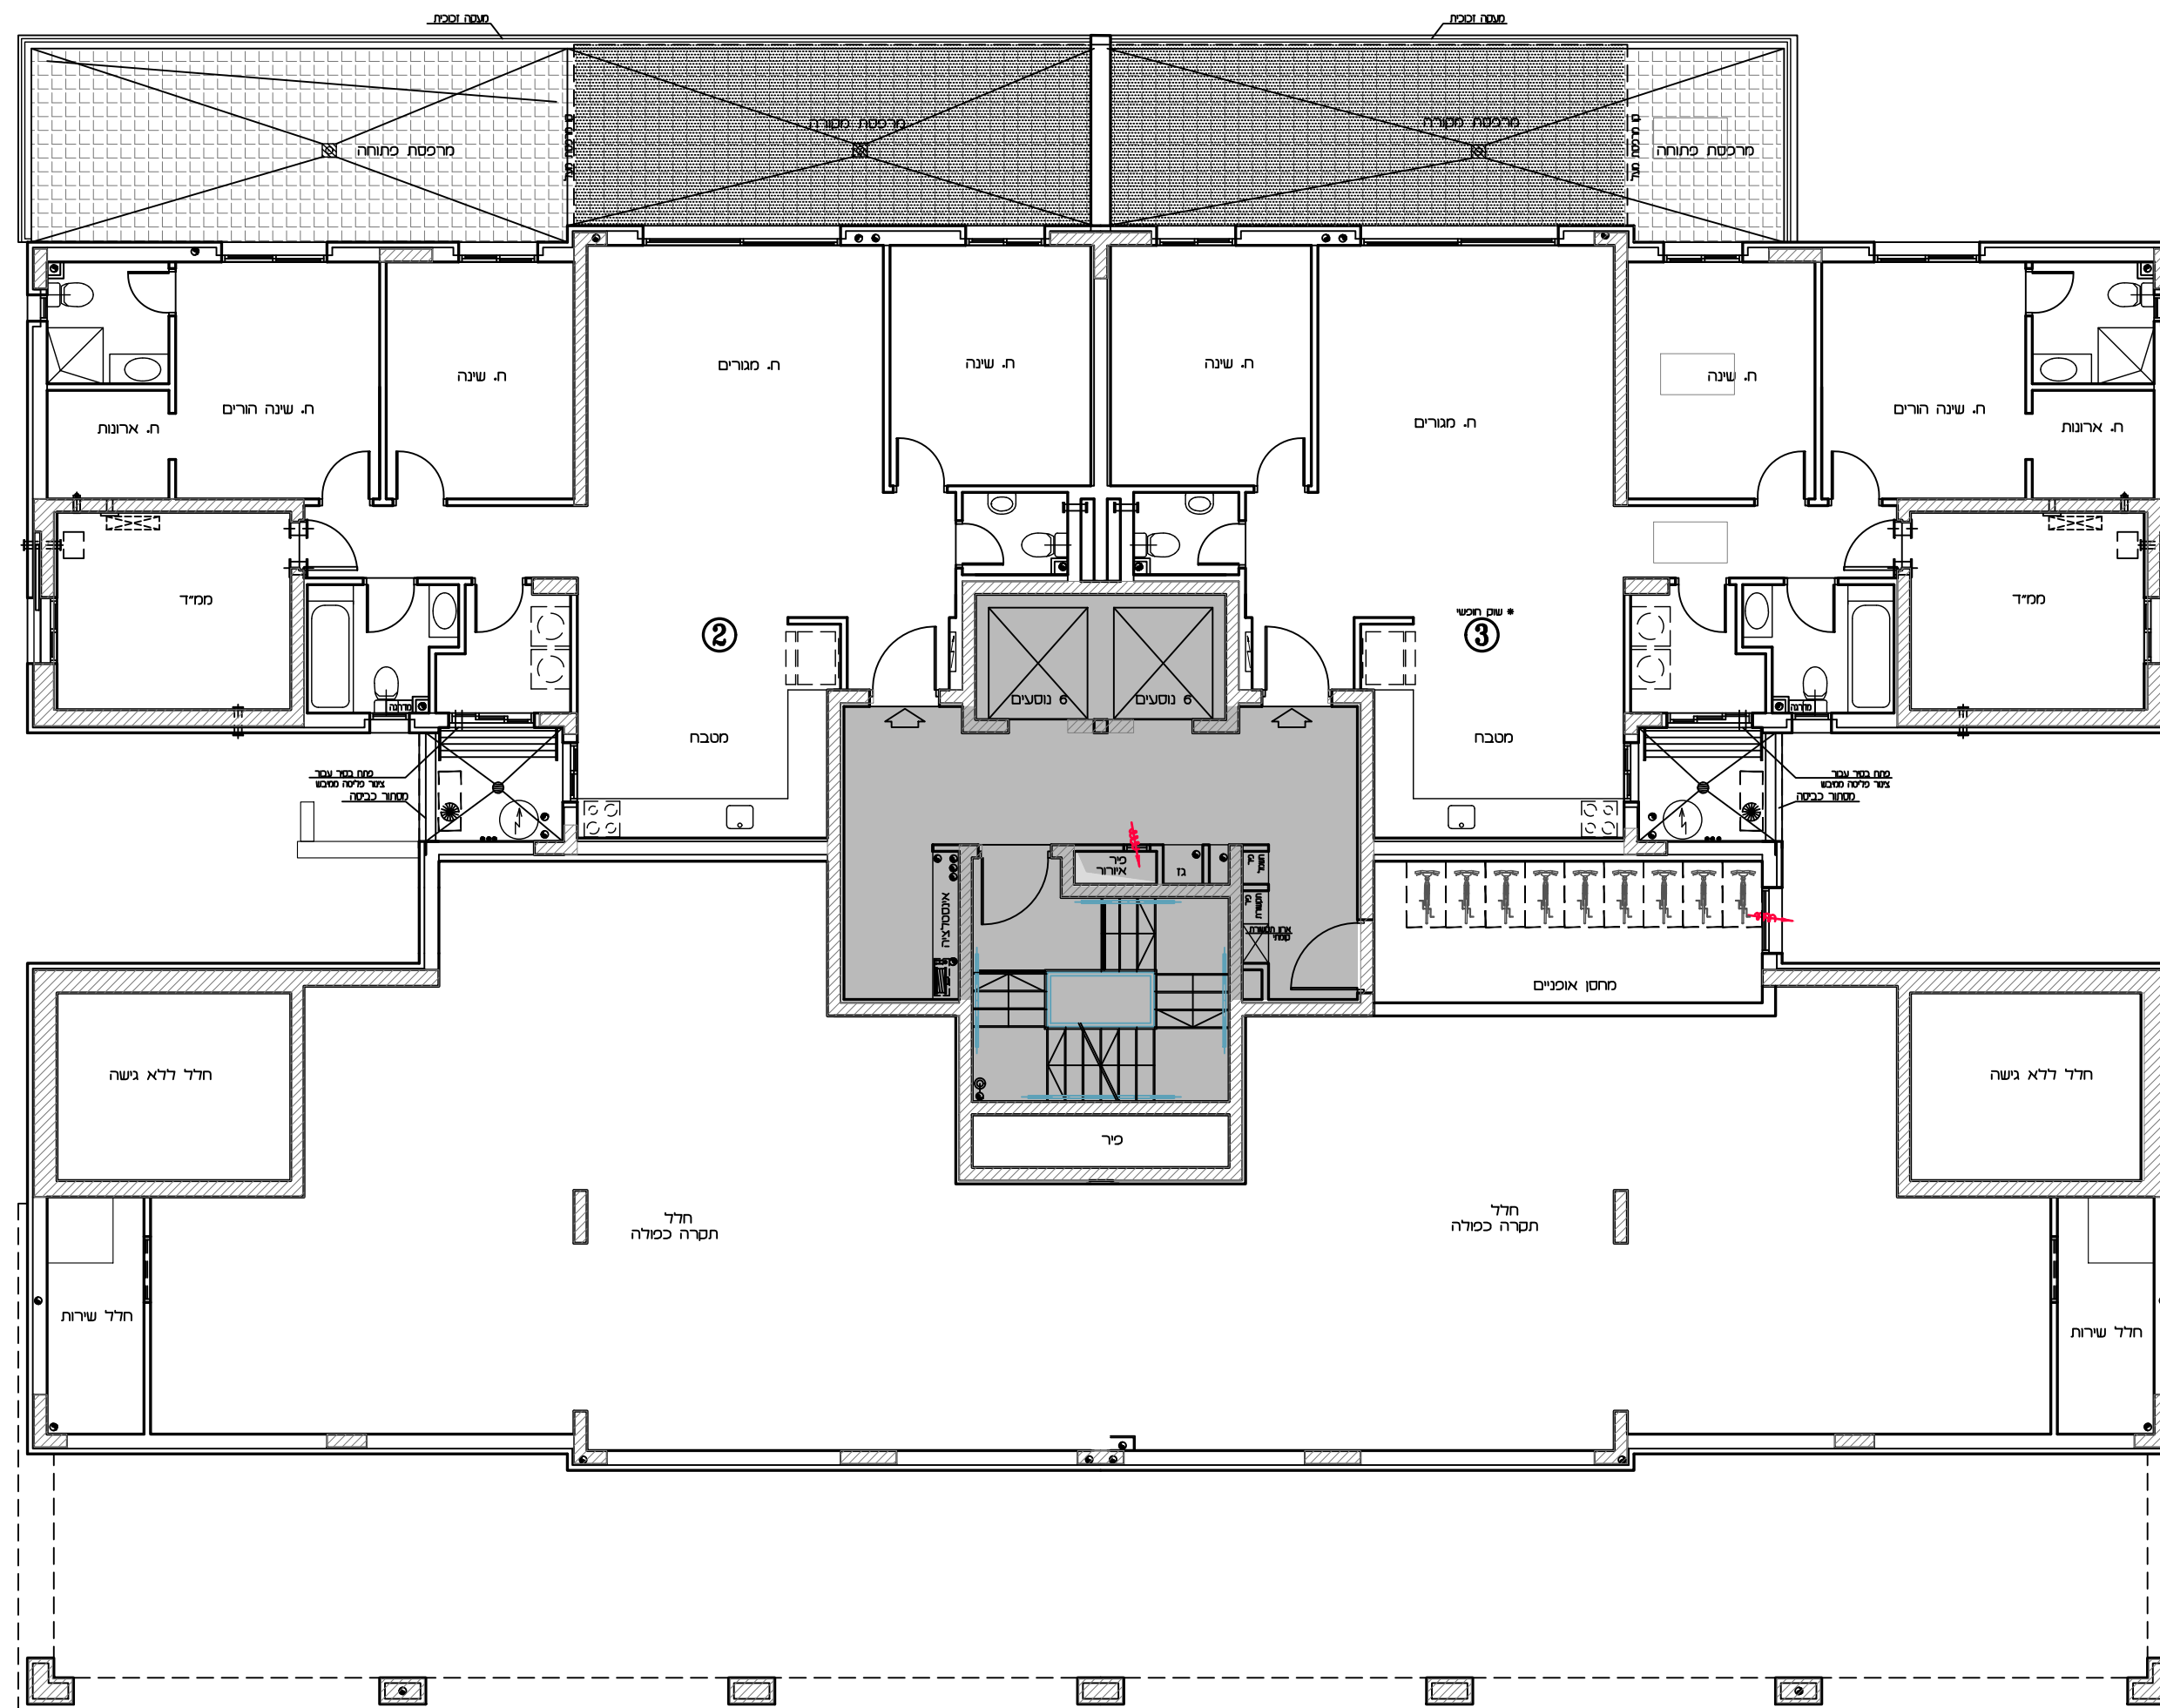
ראה הצעות ומקרא בתחילת חוברת זו

[illegible]

חתימת הקונה

חתימת המוכר

תאריך:

[illegible]


טיפוס ד
תכנית קומה א'
 ס.מ. 1:100

תכנית זו כסופה לשינויים ע"י היתר בניה לבנין שטרם התקבל.
 ככל שיחולו שינויים מהותיים בין תכנית זו לבין התכנית שאשרר בהיתר הבניה, יחולו הוראות הסכם המכר.

טרם הושלם תכנון ותאום עם יועצים יתכנו שינויים